


všechny
ovládací jističe na fázi L1

vstavená část do původní ocep rozvodnice

vstavená část do původní ocep rozvodnice

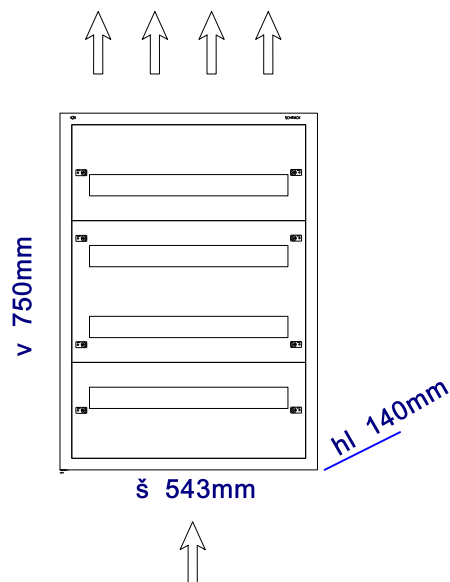

In = 32A ; Icn = 6kA
Přívod spodem, vývody nahoru
přístroje 6kA
výrobní štítek
označení přístrojů
vyrobit dle ČSN EN 61439-1 až 3

jističe 1+N pouze 1-modulové/úspora místa

původní ocep rozvodnice
-vnitřní rozměry :
šířka 700 mm
výška 880 mm

Specifikace:

typ : oceloplechový rozváděč
nástěnný bez dveří;
přístrojový
IP 30/20;Schrak Technik
MODULU 160
4 řady x 24 modulů= 96 modulů

Š x V x H: 590 x 620 x 135mm

Rozvodná soustava/sít'
3NPE AC 50Hz,400V/230V/TN-C-S
OVLÁDACÍ SOUSTAVA :
1N AC 50Hz,230V
Ochrana (ČSN 332000-4-41 ed.3) :
automatickým ODPOJENÍM OD ZDROJE
doplňová ochrana proudovými chrániči

Pokud jsou ve výkresové části projektové dokumentaci, v její technické zprávě nebo ve výkazech výměr výjimečně uvedeny obchodní názvy, slouží pouze k upřesnění specifikace technického a kvalitativního standartu. Může být použito i jiných, kvalitativně a technicky obdobných řešení.

*Tato dokumentace je duševním vlastnictvím projektanta dle zákona č. 121/2000 Sb. a § 168 odst. 2 stavebního zákona č. 183/2006 Sb.
Nesmí být bez předchozího písemného souhlasu kopírována, rozmnožována a zpřístupněna jiným fyzickým, nebo právnickým subjektům.*


**PONECHAT PROSTOROVOU REZERVU
PRO INSTALACI DALŠÍCH PŘÍSTROJŮ**
Vyrobit a nacenit dle této dokumentace

rozdávěč opatřit výrobním štítkem
označit přístroje, svorky
označit vývody

výrobce rozváděčů: VEOS Pospíšil Dolní Bojanovice
+420 602 727 253; mail: p.komosny@veos.cz



ZODP.PROJEKTANT Ing.Josef Hájek		ing.hajek@seznam.cz	AUTORIZACE Ing.Josef Hájek www.elektroatelier.cz Mikulovská 604,69142 Valtice	
město: Břeclav		KRAJ: Jihomoravský		IČ 13062522 +420 776898887
INVESTOR: Střední průmyslová škola Edvarda Beneše a Obchodní akademie Břeclav, nábř. Komenského 1, Břeclav, 690 25		*ČKAIT č.1001106*		
AKCE :		formát	4 x A4	
Rekonstrukce elektroinstalace učeben,kabinetů a chodby		měřítka		
Technika prostředí staveb		ÚČEL	DPS	
D.1.4 Silnoproud		Čís.ZAK.	190717	
OBSAH :		Č.VÝKR.	PARÉ Č.	
Rozváděč PR1.2 /2.NP		D.1.4.5		

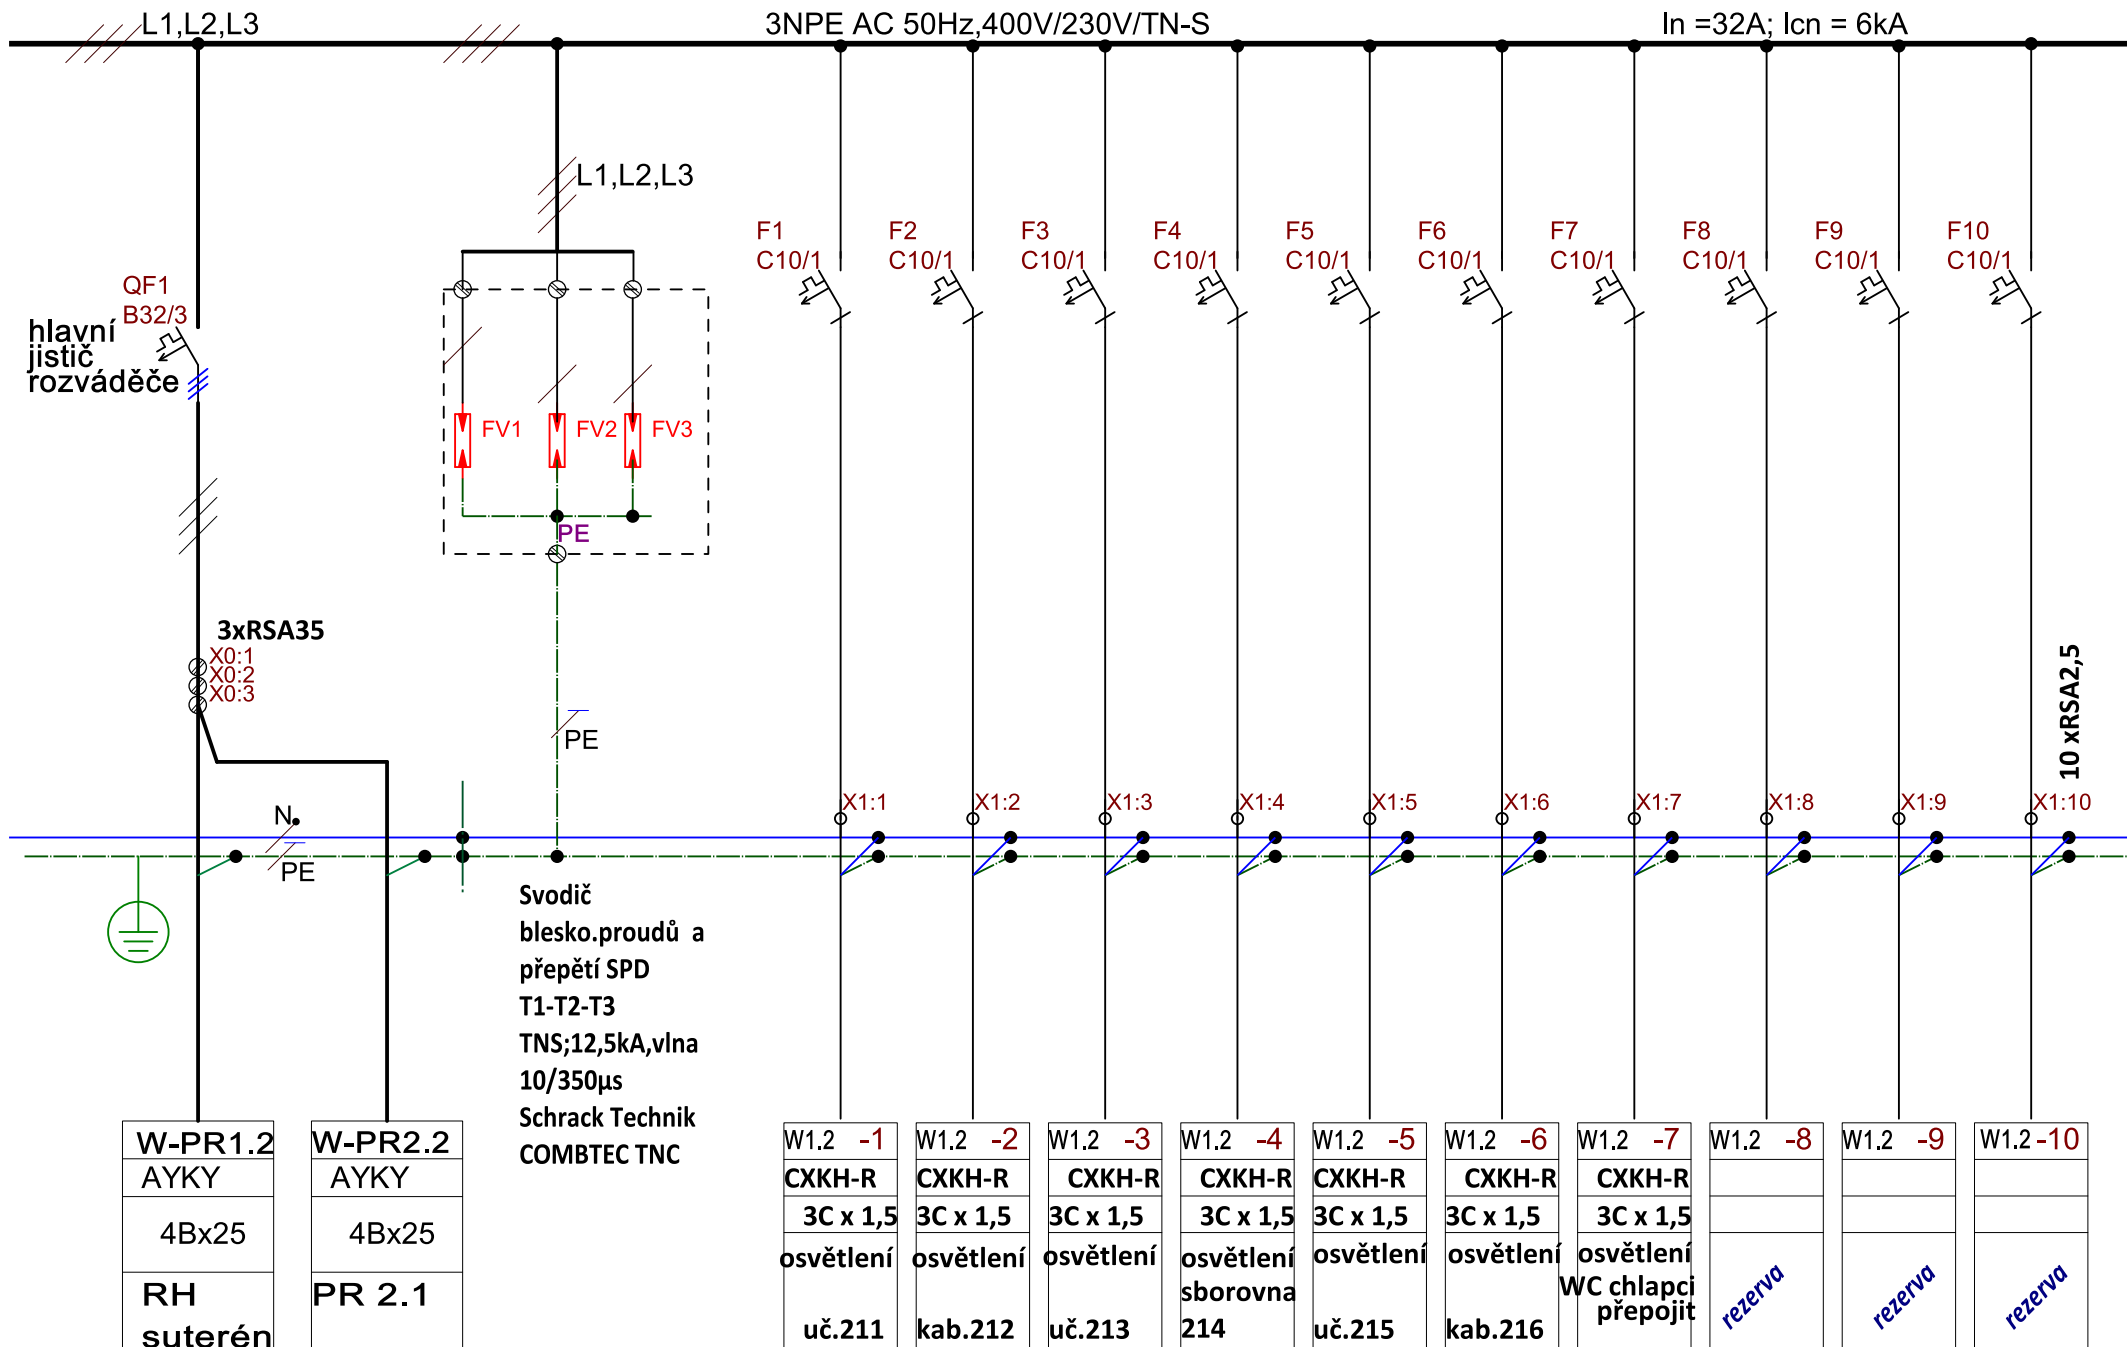


přívod
stávající



odvod
stávající


Ing. Josef Hájek *www.elektroatelier.cz*
Mikulovská 604, 69142 Valtice
IČ 13062522  +420 776898887

PR 1.2

SPŠ Břeclav

D.1.4.5 /1

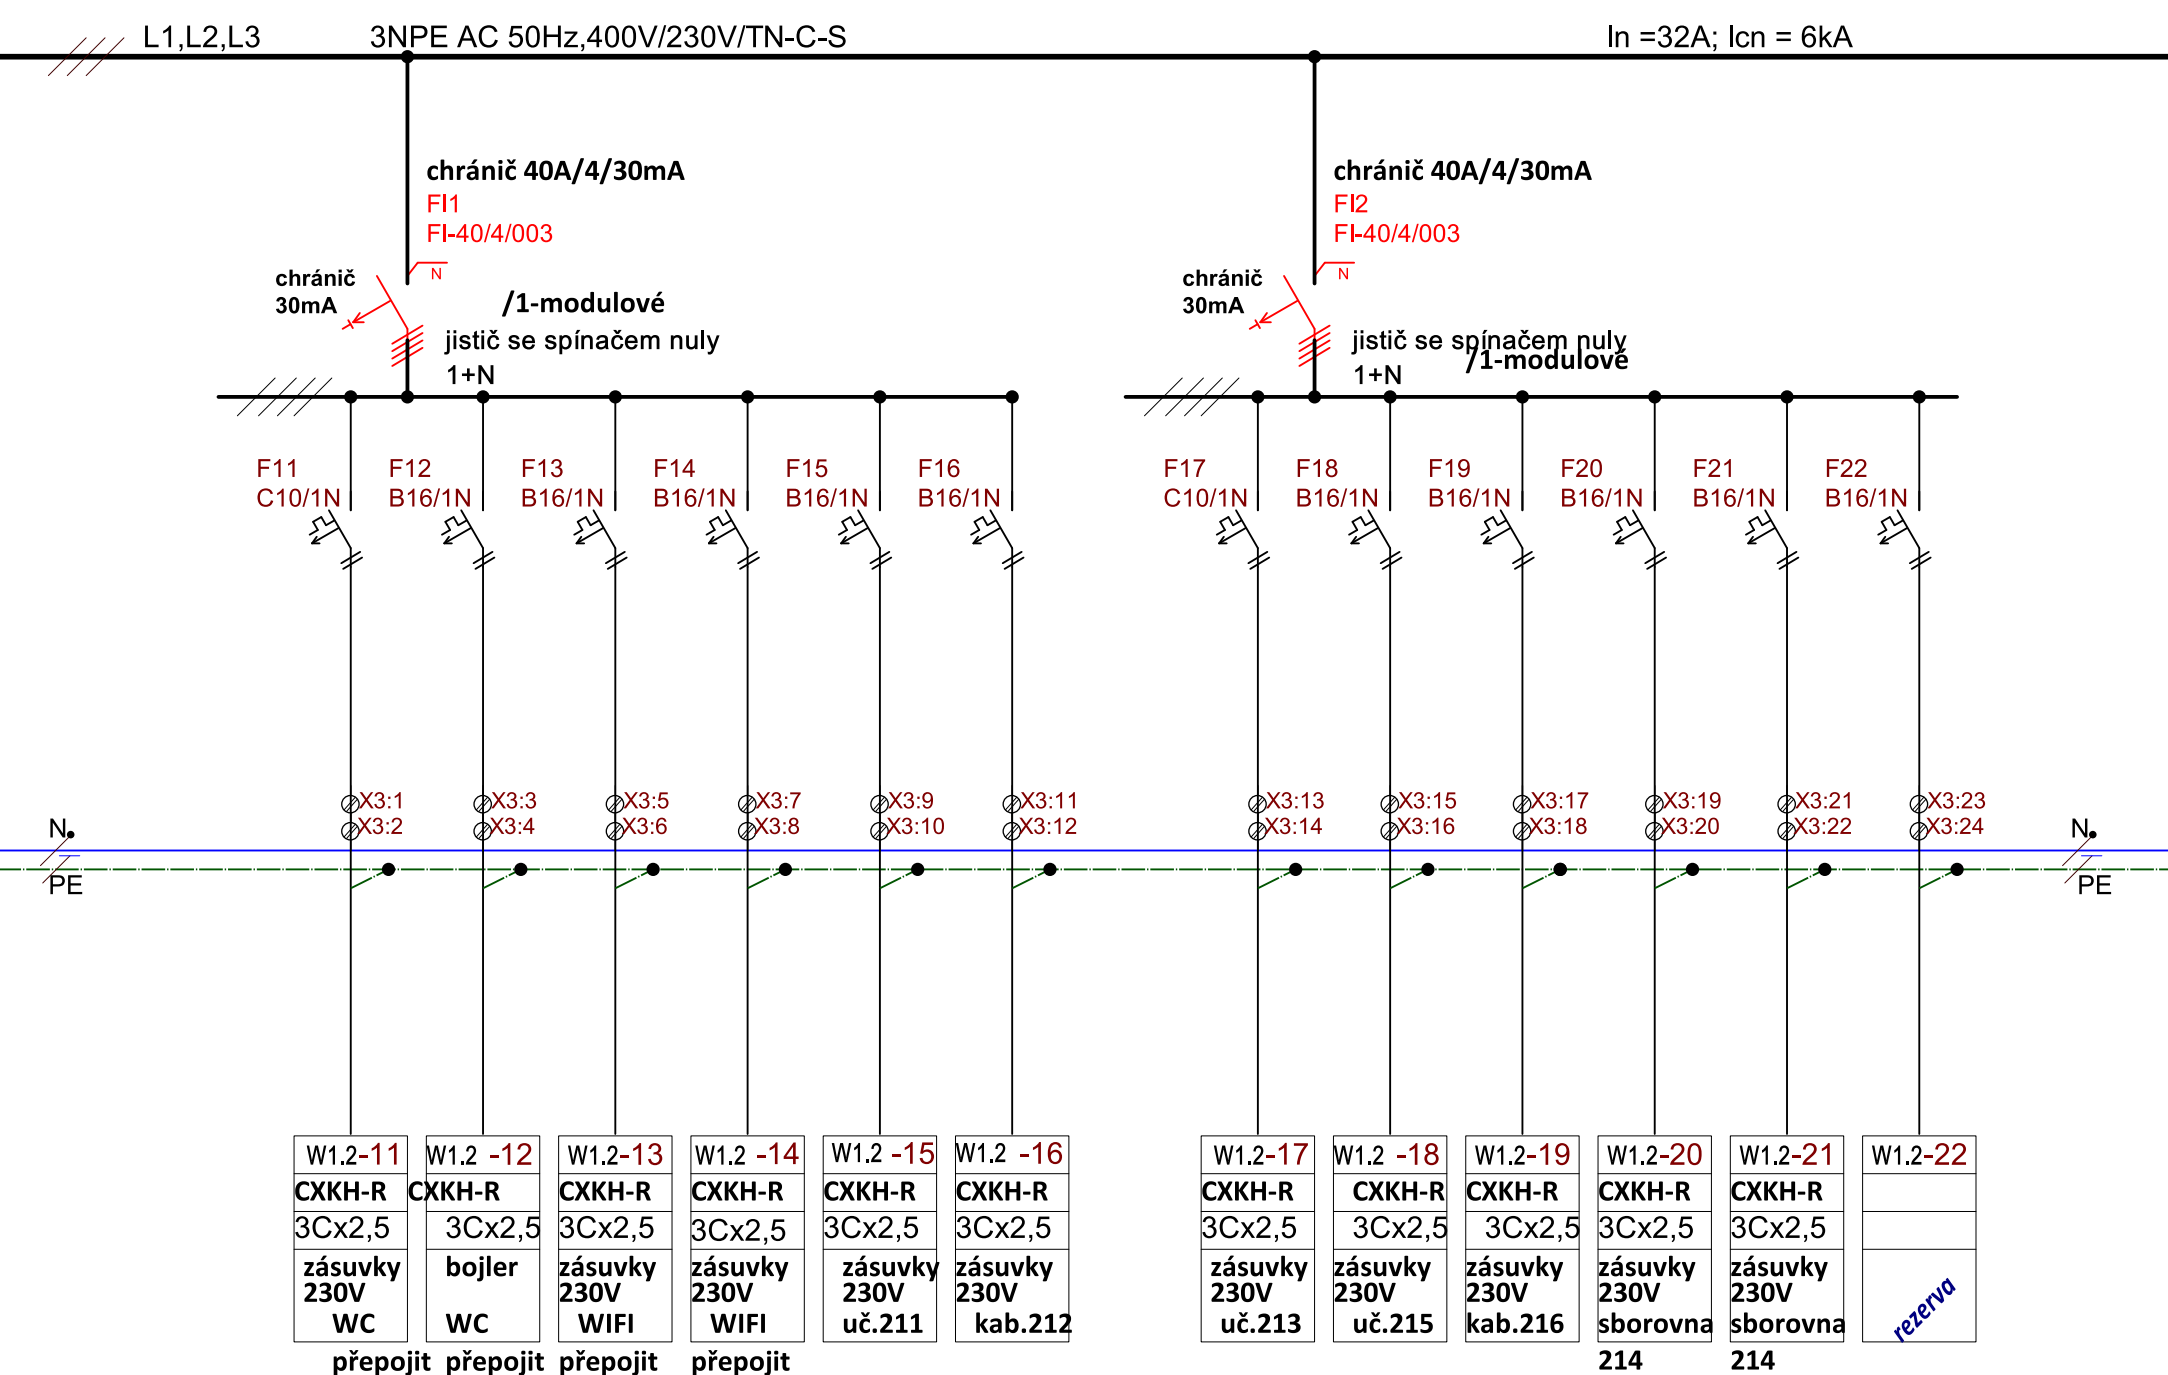

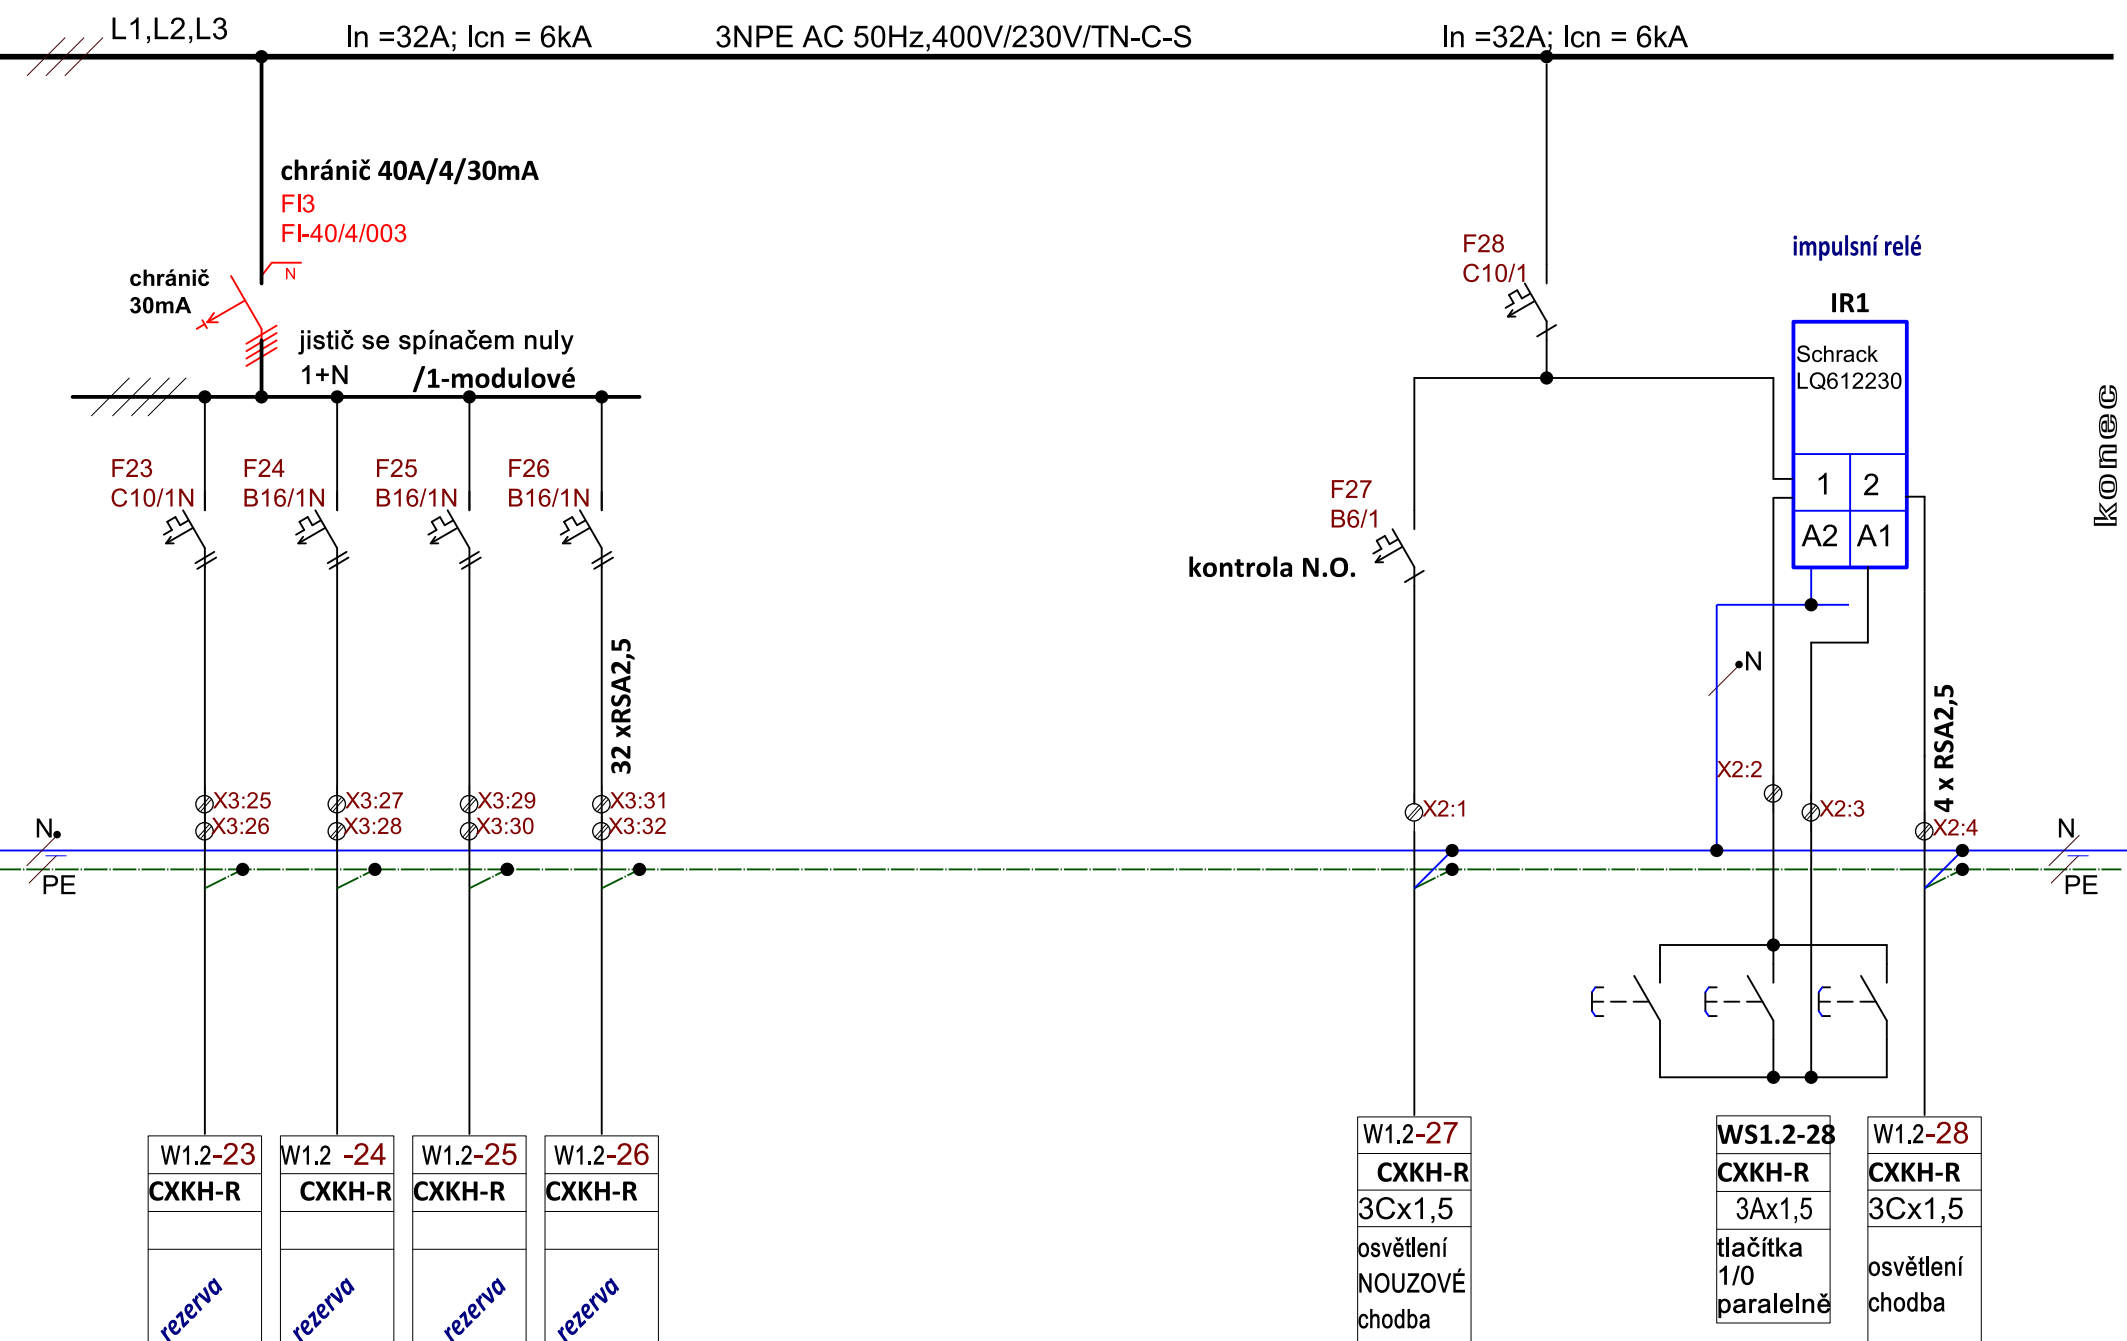

ohříváče TUV

Ing. Josef Hájek *www.elektroatelier.cz*

Mikulovská 604, 69142 Valtice

IČ 13062522 +420 776898887

PR 1.2

SPŠ Břeclav

D.1.4.5

/3