
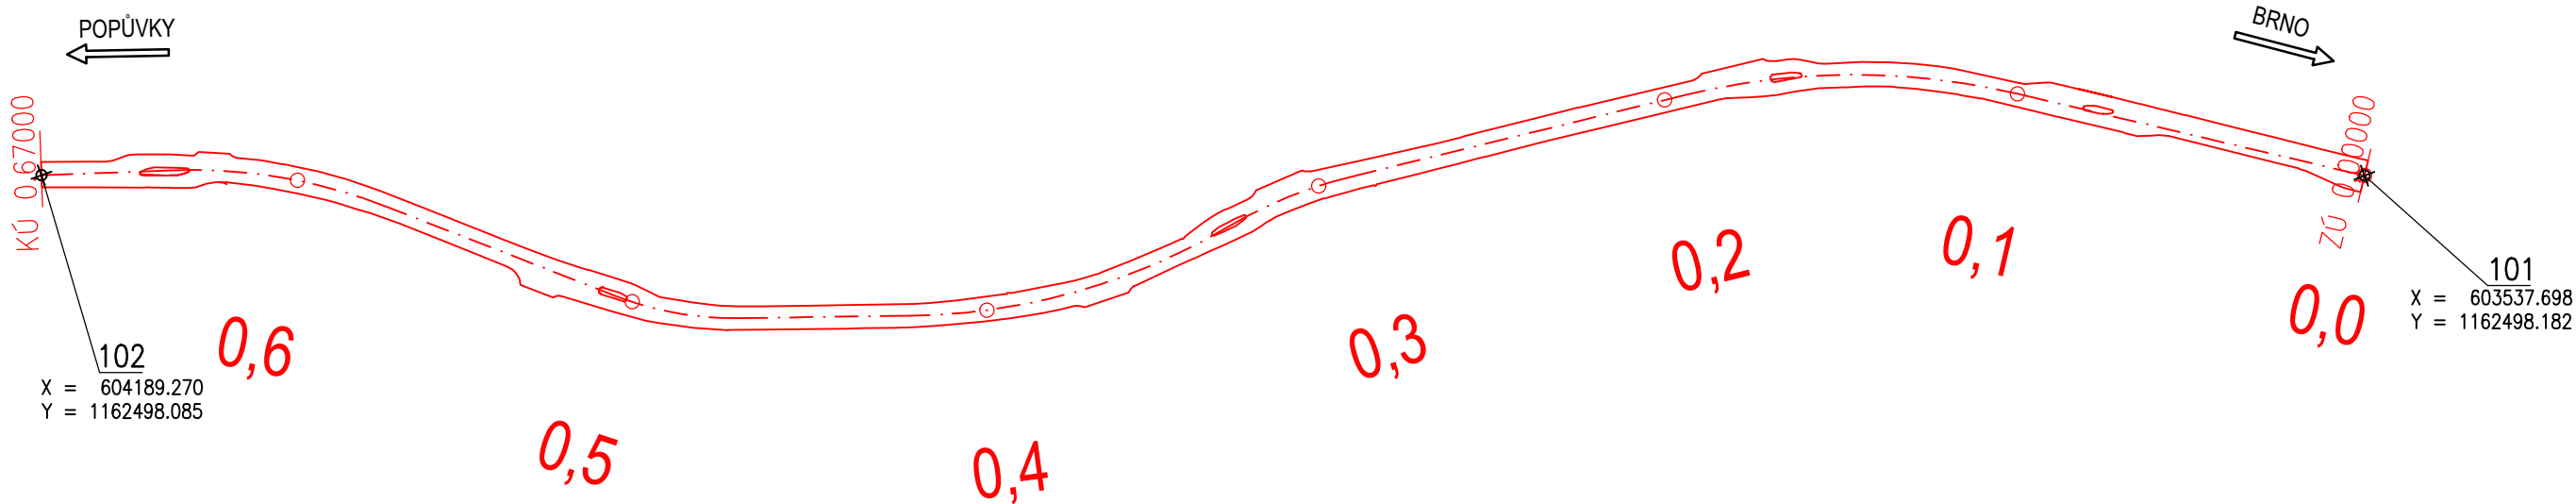



GEODETICKÝ KOORDINAČNÍ VÝKRES

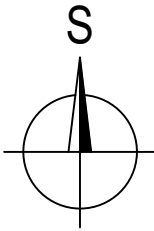



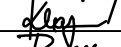



INVESTOR

Správa a údržba silnic Jihomoravského kraje
příspěvková organizace kraje
Žerotínovo náměstí 449/3, Veveří
602 00 Brno



B

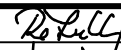Prchal

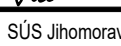VEDOUČÍ PROJEKTANT				Ing. Martin ŘEHULKA		 PRIS Projekční kancelář PRIS spol. s r.o. OSOVA 20, 625 00 BRNO tel. / fax 547 212 053, e-mail info@pris.cz	
ODPOVĚDNÝ PROJEKTANT				Ing. Dagmar KLAJMONOVÁ			
ZODPOVĚDNÝ PROJEKTANT				Ing. Radoslav PUČÁLKA			
VYPRACOVAL				Ing. Radoslav PUČÁLKA			
KONTROLOVAL				Ing. Jiří ŠRUBAŘ			
KRAJ	JIHOMORAVSKÝ	OBJEDNATEL DOKUMENTACE	SÚS Jihomoravského kraje, p.o.k.			DATUM	04/2019
AKCE II/602 Bosonohy - protihlukový koberec						FORMÁT	3 A4
						MĚŘITKO	1:2000
						STUPEŇ	DSP/PDPS
						ČÍS. ZAKÁZKY	18182
						ARCHIVNÍ ČÍS.	B3_GKV.dwg
PŘÍLOHA GEODETICKÝ KOORDINAČNÍ VÝKRES						ČÍS. SOUPRAVY	ČÍS. VÝKRESU B3