


ŘEZO - POHLED A-A'

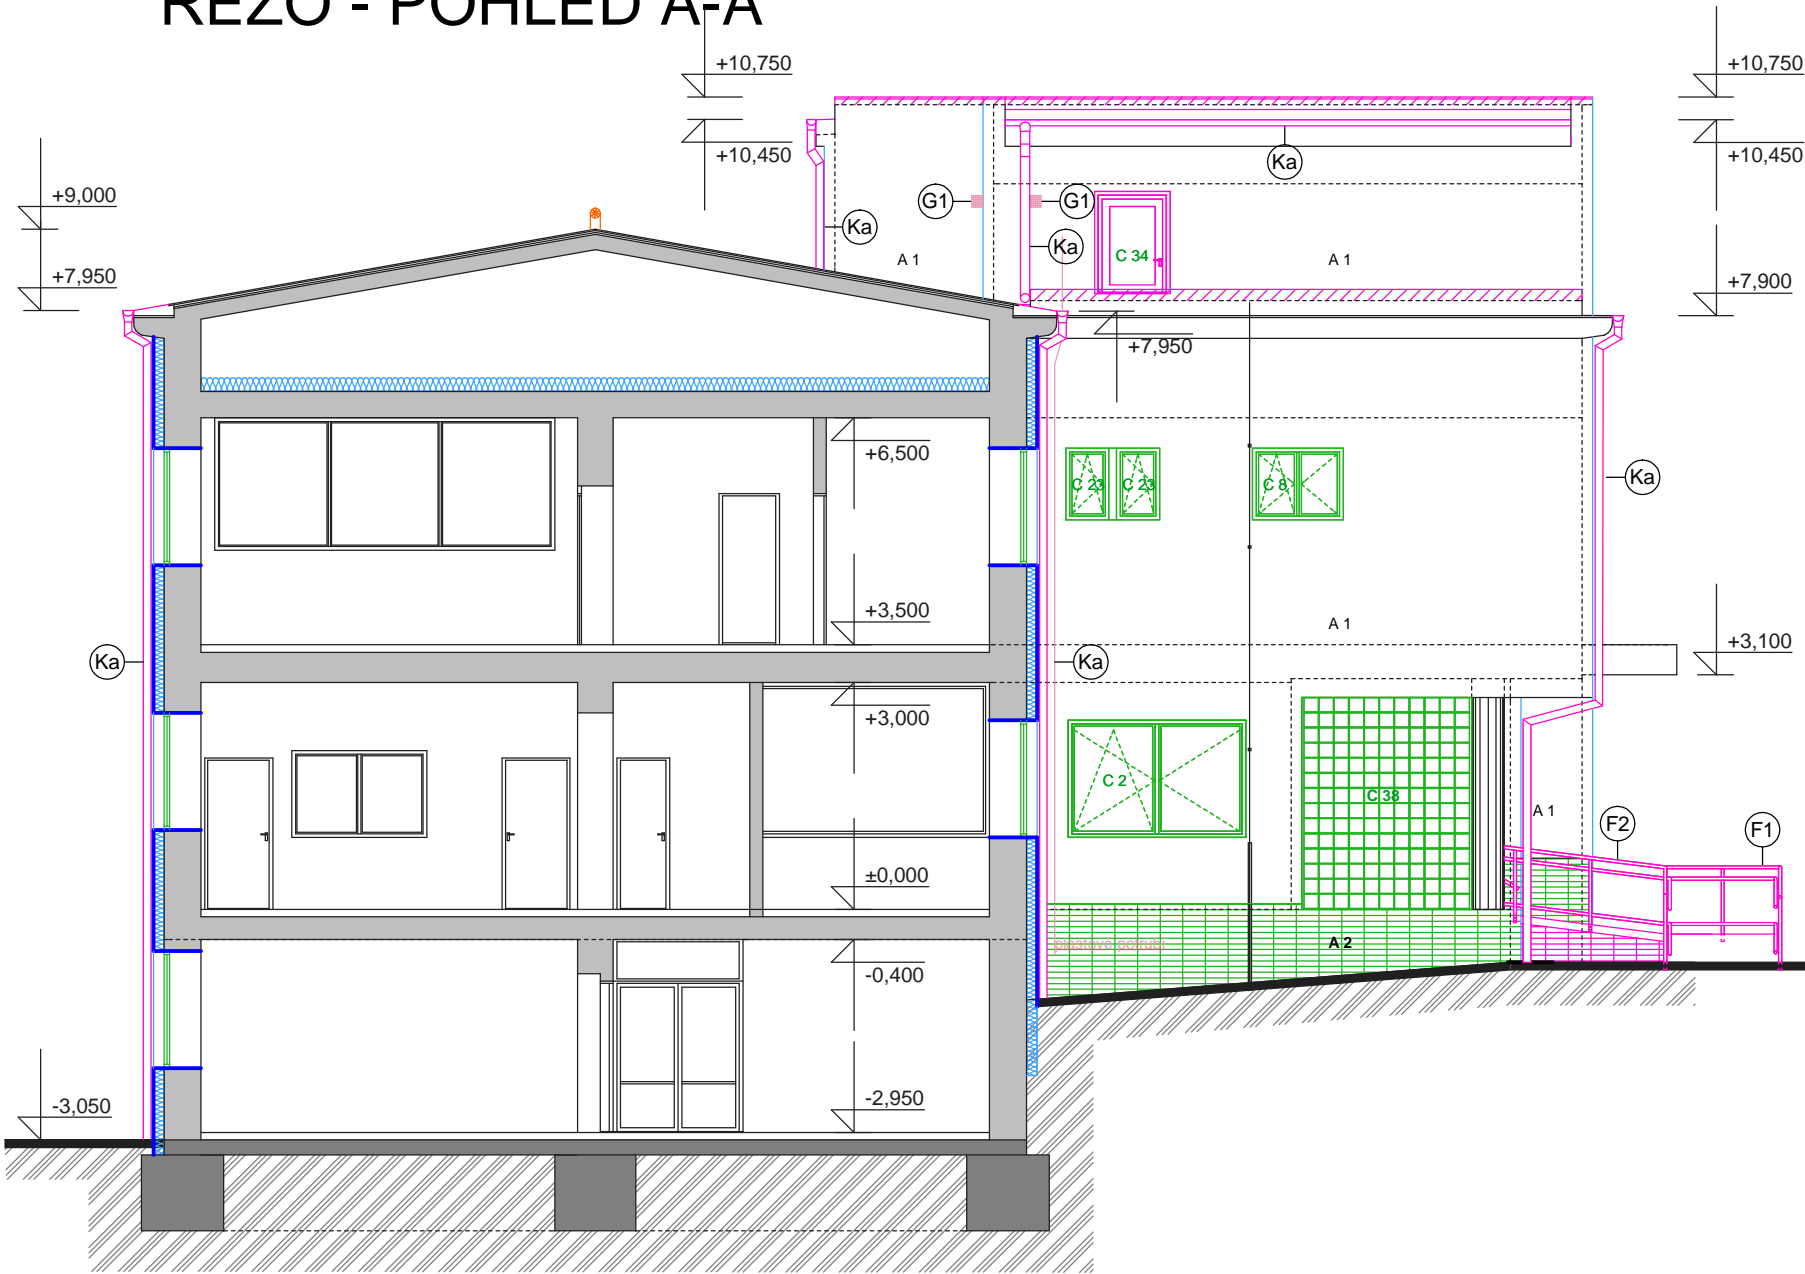

Zeleně jsou označené okna a dveře které se vyměňují a členění a rozměry oken se nemění
Fialově jsou označena okna a dveře které se vyměňují, a mění se jejich rozměry, nebo členění křídel, nebo jsou nové

LEGENDA

- POŽÁRNÍ ALARM
- NOVÉ VENKOVNÍ OSVĚTLENÍ
- KERAMICKÝ OBKLAD
- VĚTRACÍ TURBÍNA - 8 ks
- VENKOVNÍ ŽALUZIE - OPERAČNÍ SÁLY
- NOVÉ INFORMAČNÍ TABULE
- NOVÉ ZDIVO

LEGENDA

A - ÚPRAVA POVRCHŮ

- A1 - NOVÁ PROBARVOVANÁ SILIKONSILIKÁTOVÁ OMÍTKA - BARVA SVĚTLÁ ŽLUTÁ
- A2 - NOVÝ SOKL - KERAMICKÝ OBKLAD - BARVA ŽLUTÁ

B - STŘECHA

- B - STÁVAJÍCÍ PLOCHÉ A ŠIKMÉ STŘECHY - KRYTINA - ASFALTOVÉ PÁSY
- NOVÁ KRYTINA NA PLOCHÝCH STŘECHÁCH

C - OKNA, BALKONOVÉ DVEŘE, VSTUPNÍ DVEŘE


- C1 - C30,C34 - C37, C40-C41 - NOVÉ PLASTOVÉ OKNA A BALKONOVÉ DVEŘE, BARVA KOMBINACE BÍLÁ A ČERVENÁ
- C31-C33, C42 - NOVÉ HLINÍKOVÉ VSTUPNÍ DVEŘE - BARVA KOMBINACE BÍLÁ A ČERVENÁ

E - SKLENĚNÉ TVÁRNICE

- E - NOVÉ SKLENĚNÉ TVÁRNICE - LUXFERY - BARVA ČIRÁ

F - ZÁMEČNICKÉ VÝROBKY

- F - NOVÉ ZÁBRADLÍ Z OCELOVÝCH TRUBEK - BARVA ČERVENÁ

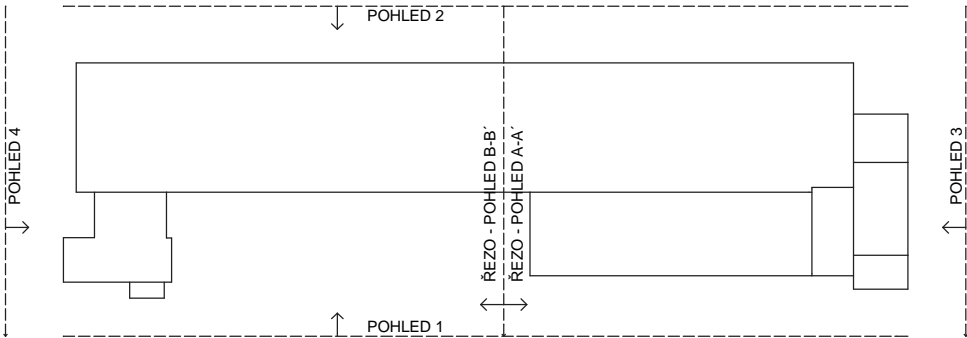

Dokumentace pro realizace

Kreslil:	Veronika Šuráňová, Ing. Robin Zelinka	Ing. Miloslav Čech Projektová činnost ve výstavbě Karla Čapka 2595, Kyjov 697 01 E- mail: alfacech@centrum.cz	
Zodp. projektant:	Ing. Miloslav Čech		
Místo stavby:	k.ú. Kyjov, parc.č.st.1006		
Objednatel:	Nemocnice Kyjov, Strážovská 1247, Kyjov 697 33	Datum:	4/2014
Akce:	Zateplení a výměna oken pavilonu ORL Nemocnice Kyjov	Čísł. zakázky:	30-04-14/Z
Objekt:	Pavilon P1,P2,P3	Formát:	2xA4
		Stupeň:	DpR
Obsah:	ŘeZO - pohled A-A nový stav	Měřítko:	Čís. výkresu 21.
		1:100	