




ŘEZ F-F

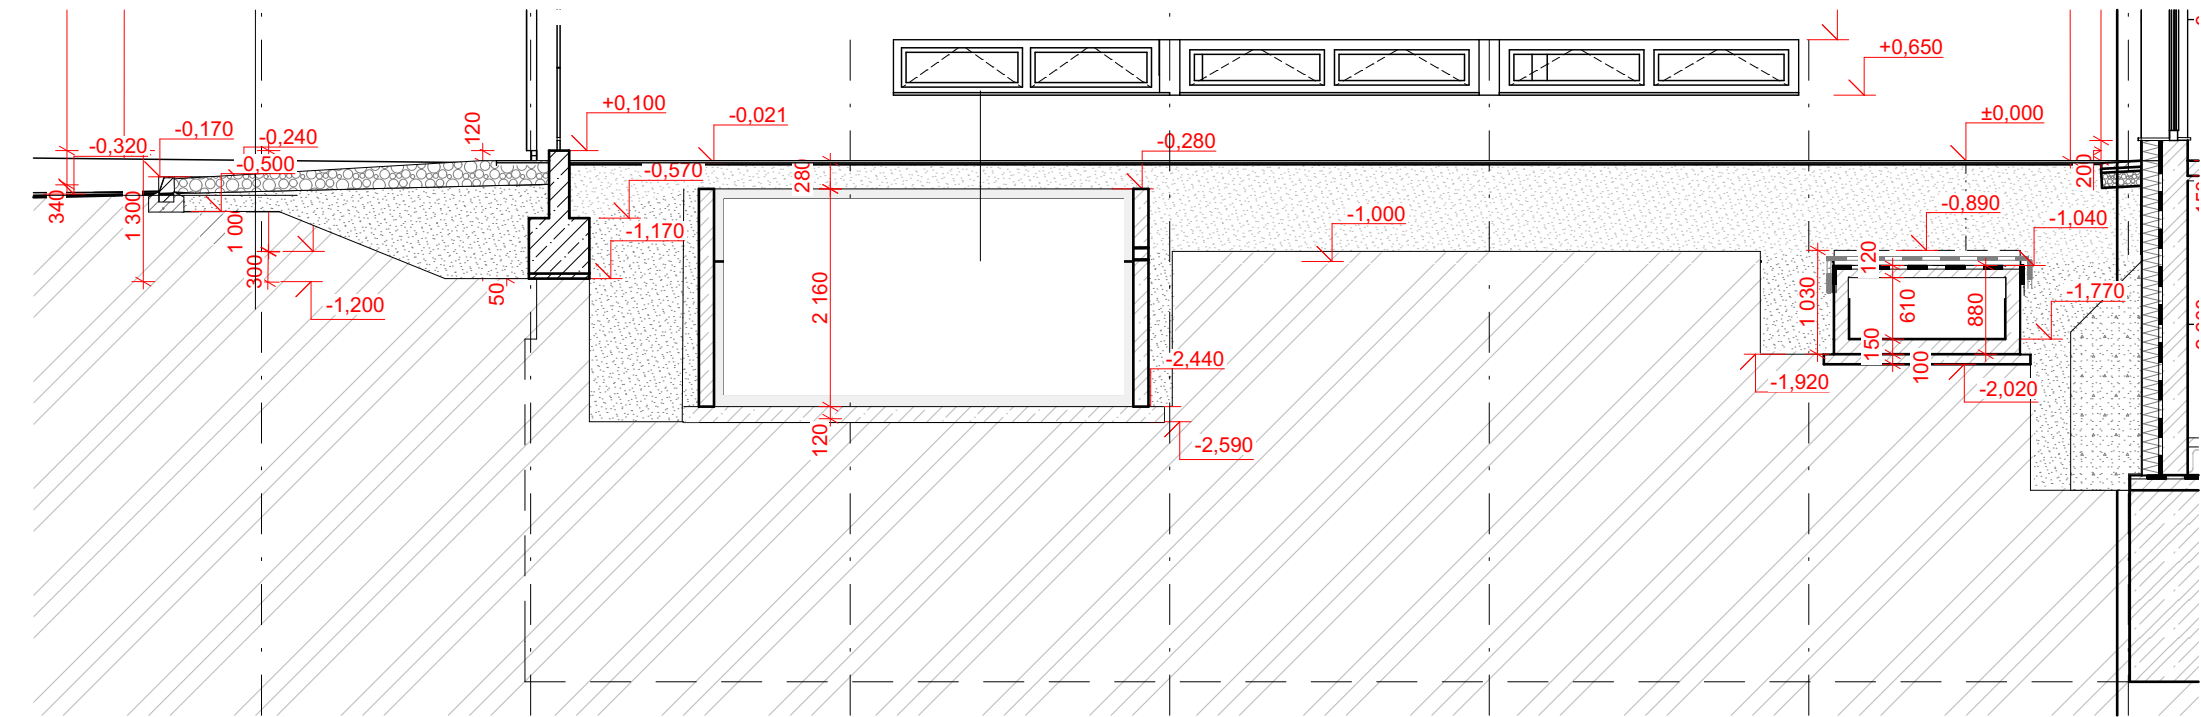


ŘEZ F-F

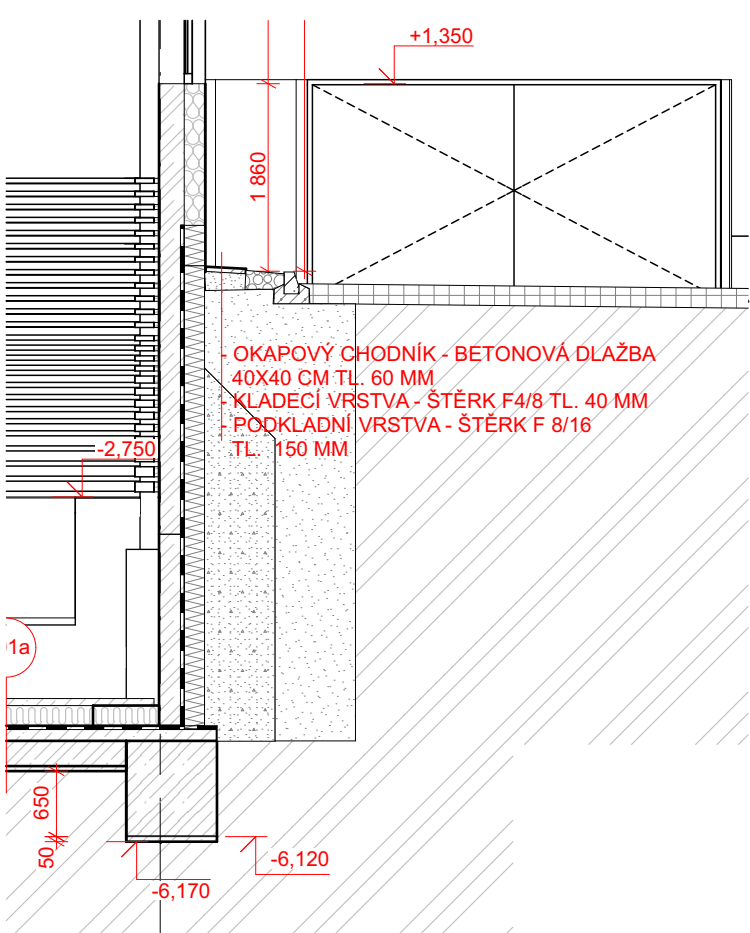

ŘEZ B-B

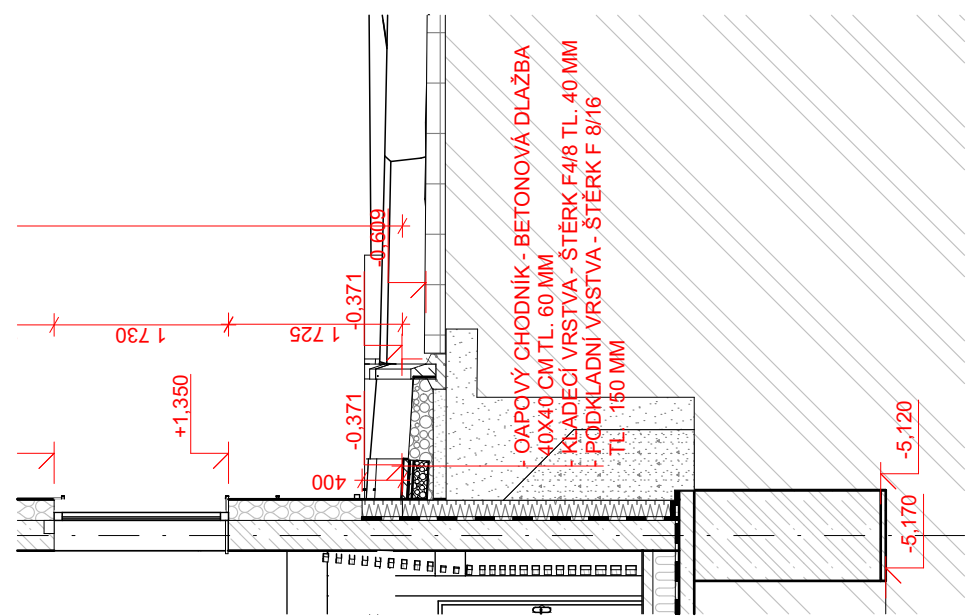



ŘEZ B-B

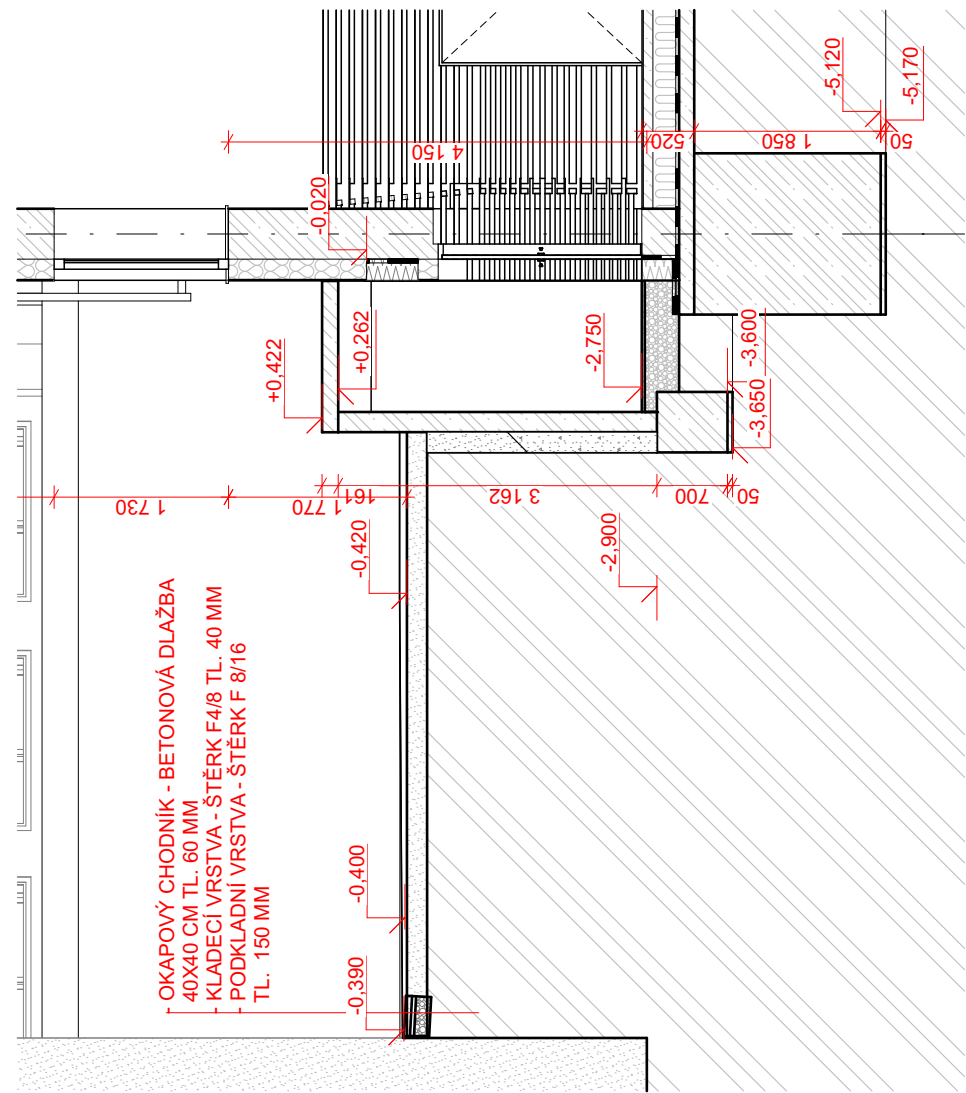

LEGENDA MATERIÁLŮ

- BETONOVÁ DLAŽBA 40X40CM TL. 60 MM
- BETONOVÁ DLAŽBA 60X60CM TL. 60 MM
- TRÁVNÍK
- ŠTĚRKOVÝ NÁSYP S UMÍSTĚNÍMI PŮDOPOKRYVNÝMI ROSTLINAMI DO MAX. VÝŠE VZRŮSTU 1 M

ŘEZ C-C

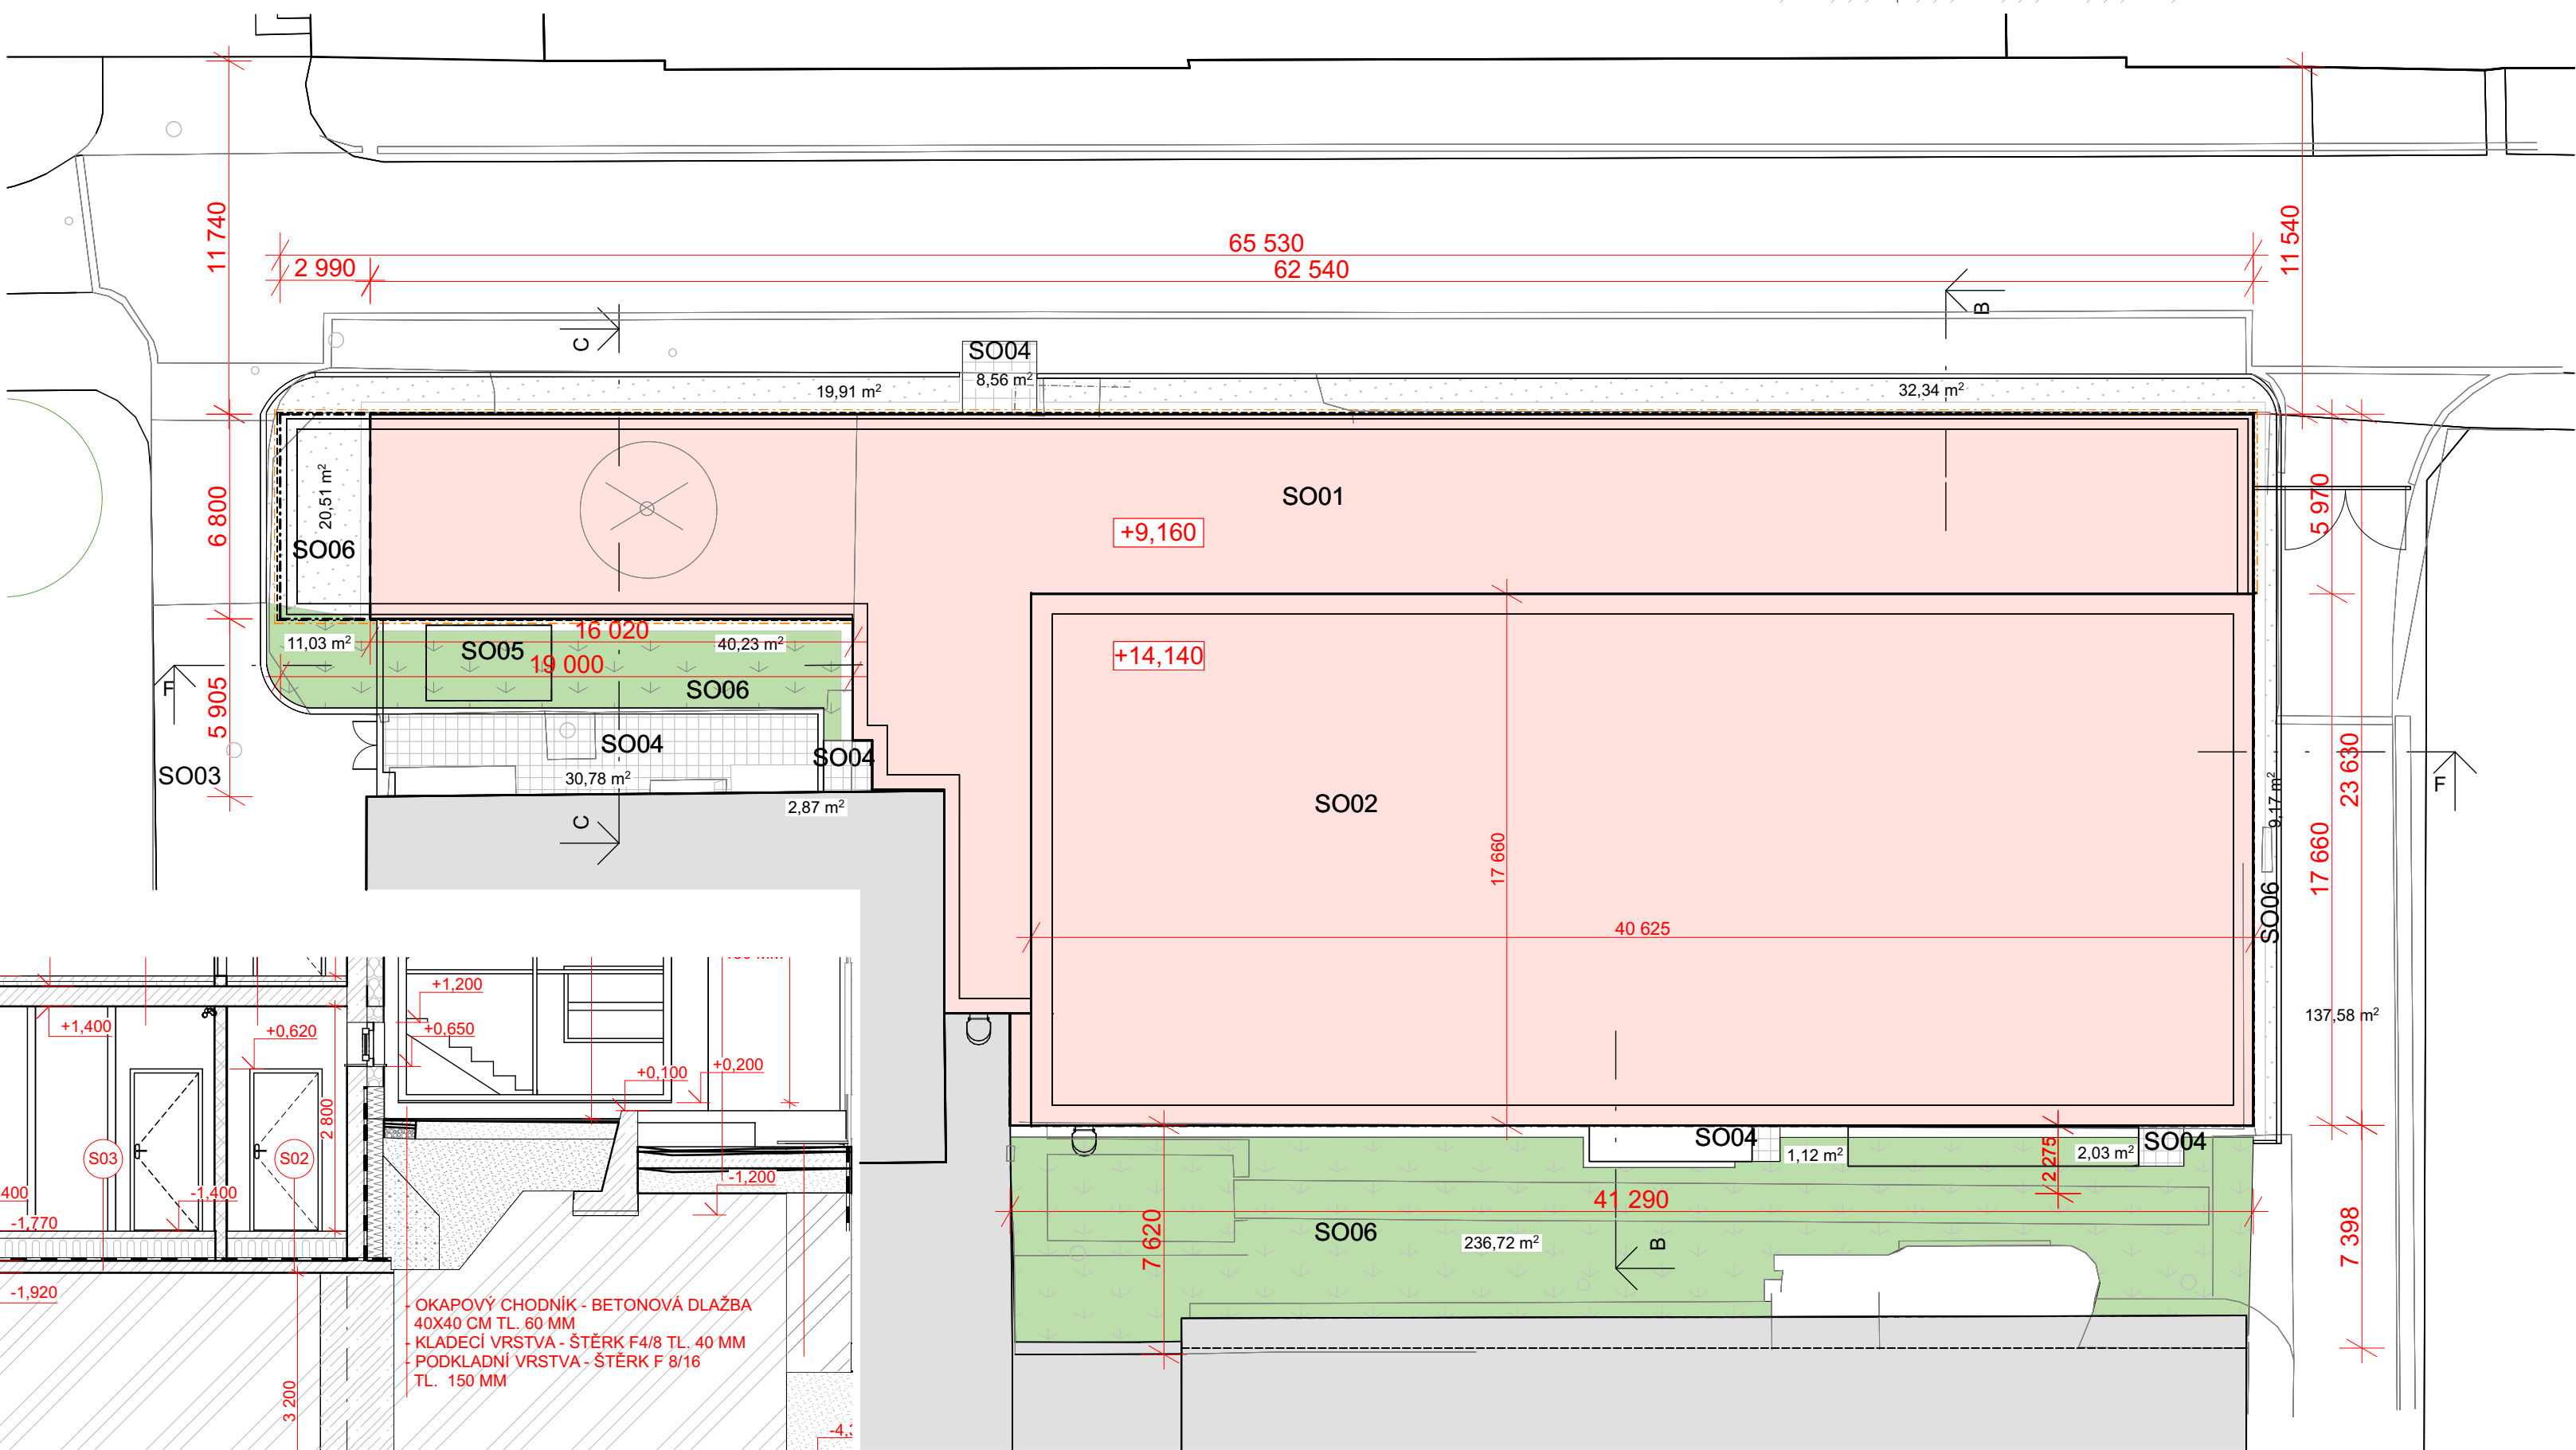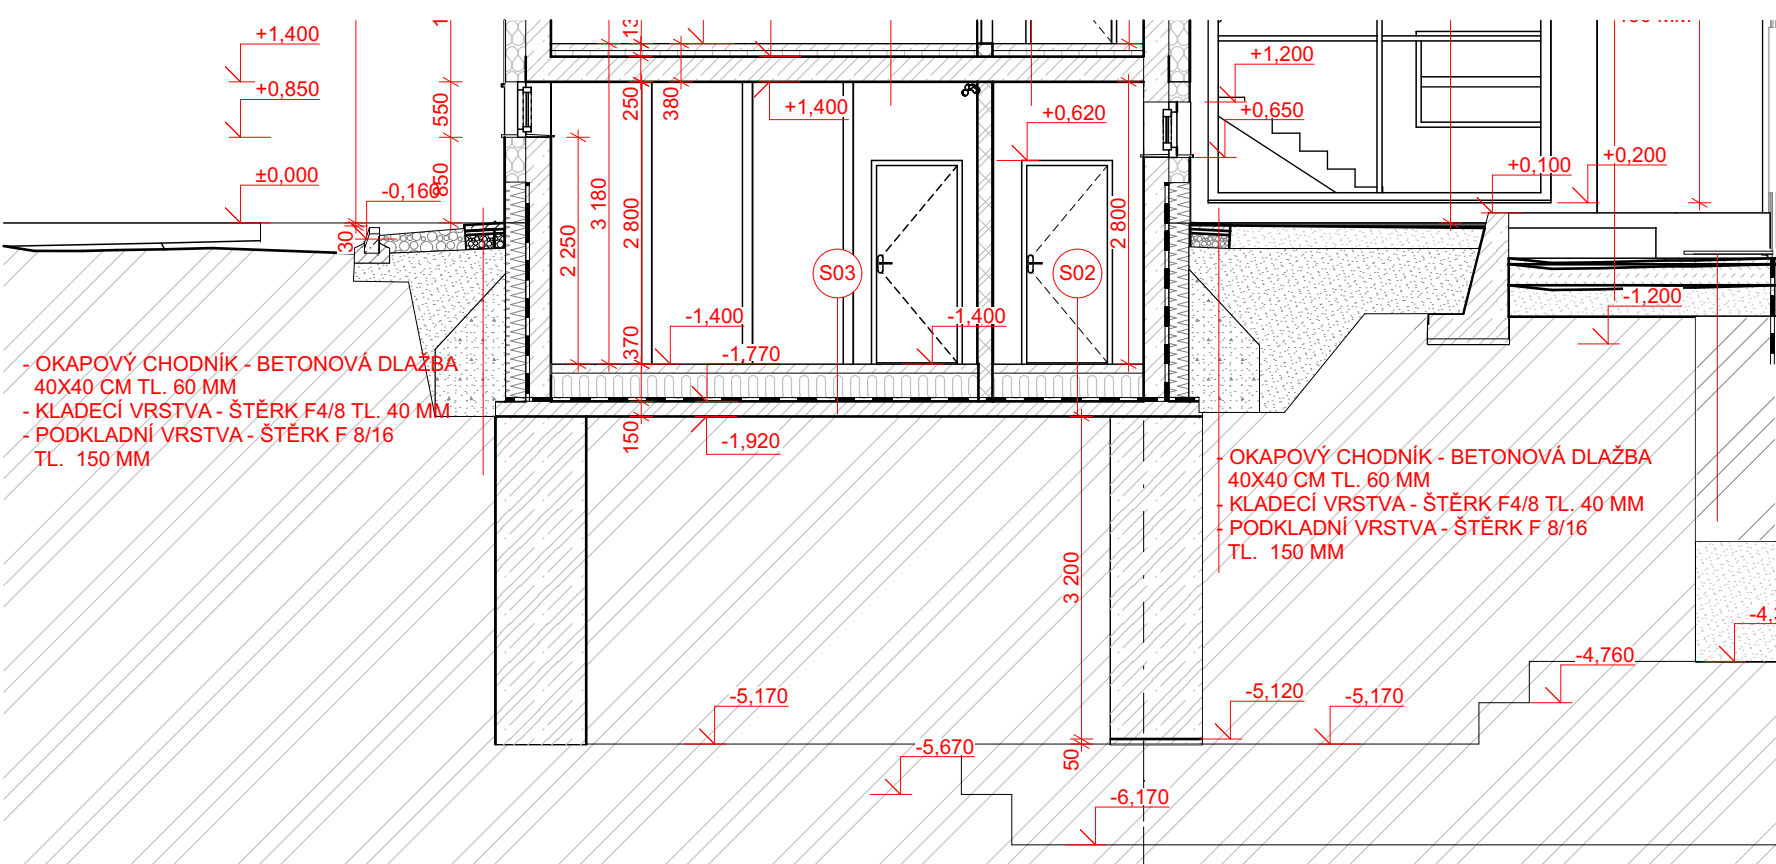

+ 0,000 = 229,40 m. n. m. REVIZE - 30. dubna 2019

ARCHITEKT. NÁVRH ING. ARCH. J. WALTER ING. ARCH. R. SEDLÁK	VEDOUČÍ PROJ. ING. ARCH. J. WALTER	ZODPOVĚD. PROJ. STAVEBNĚ TECH. ŘEŠ. ING. ARCH. J. WALTER	VYPRACOVAL STAVEBNĚ TECH. ŘEŠ. ING. ARCH. F. MED	JANĚPA a.s., Zegorova 2693/2 615 00 Brno IČ: 26916606 DIČ: CZ 26916606	ČÍSLO KOPIE
INVESTOR MÍSTO STAVBY	Jihomoravská kraj, Žerotínovo náměstí. 449/3, 601 82 Brno Brno, Botanická 70, k.ú. Ponava, p.č. 253/2, 253, 254/3, 254/1, 255/1				
AKCE	AREÁL SPORTOVNÍH NADĚJÍ - SPORTOVNÍ GYMNÁZIUM L. DAŇKA			FORMÁT DATUM ÚČEL MĚŘÍTKO	5xA4 04/2019 DPS 1:200, 1:75
OBSAH	SITUACE A ŘEZY			ČÁST ČÍSLO VÝKRESU	D.1 D.1.1.01