


SEVEROVÝCHODNÍ STĚNA SO-04 –STÁVAJÍCÍ STAV

NAPojENÍ OBJEKTU SO-04 NA OBJEKT SO-05 – SEVEROVÝCHODNÍ STĚNA

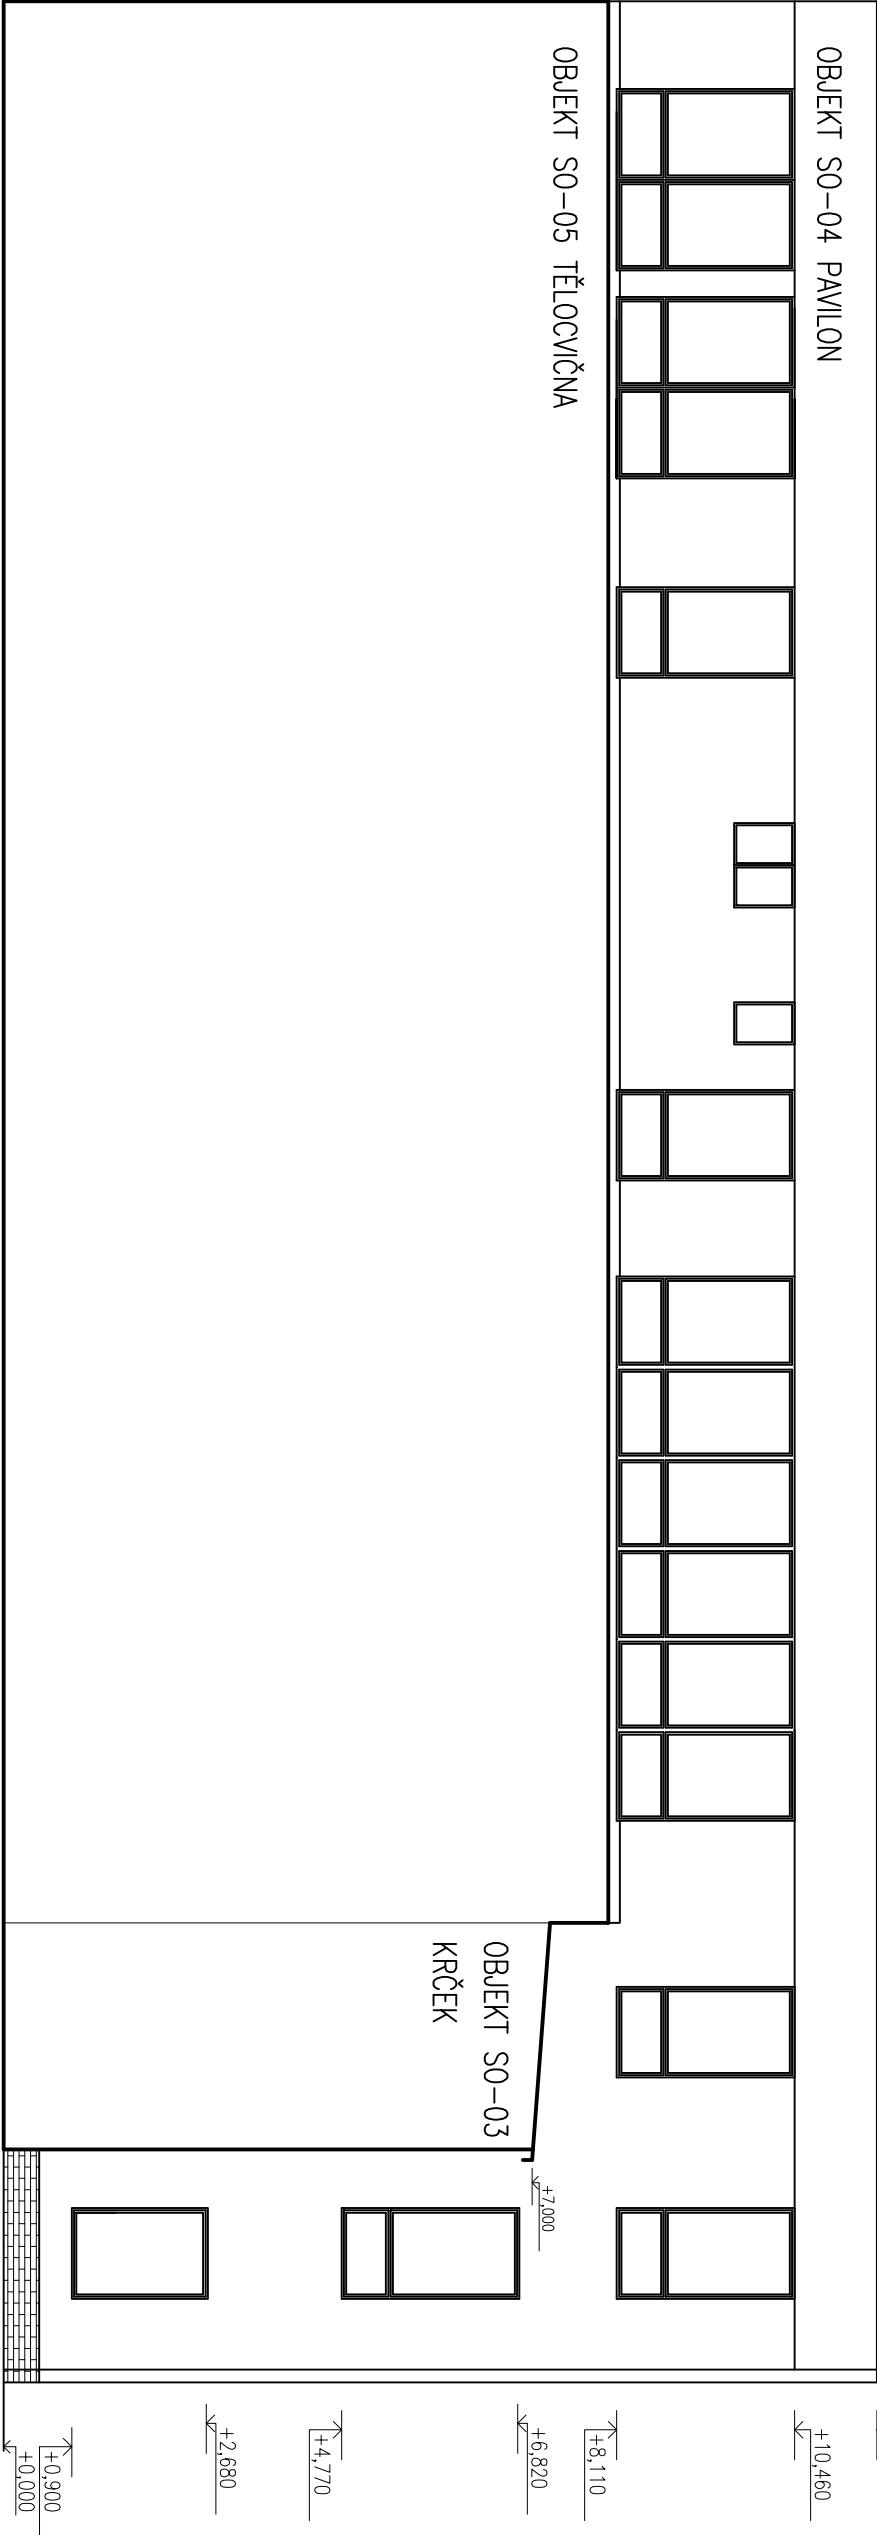

Vyracoval		Zodp. projektant	Tech. kontrola
ING.P.PEUCHAL		ING.P.PEUCHAL	
Kreslil			
Investor Jihomoravský kraj, Žerotínovo náměstí 449/3 a Vyšší odborná škola vz. Obchodní akademie, Střední odborná škola knihovnická a Vyšší odborná škola knihovnických, informačních a sociálních služeb, Brno, Kolářská 9			
Akce			
Objekt SO-04			
VÝMĚNA OKEN, ZATEPLENÍ SEVEROVÝCHODNÍ STĚNY			
A STŘEŠNÍHO PLÁŠTĚU OBJEKTU 04-PAVILON			
Obsah výkresu			
SEVEROVÝCHODNÍ STĚNA – STÁVAJÍCÍ STAV			
Měřítko		č. výkresu	
1:100		03	
formát		2 x A4	
datum		2/2012	
účel		SP	
č. zakázky			
č. kopie			
archivní č.			