




DETAIL A1 M 1:15 STÁVAJÍCÍ STAV
UKONČENÍ U ATIKY

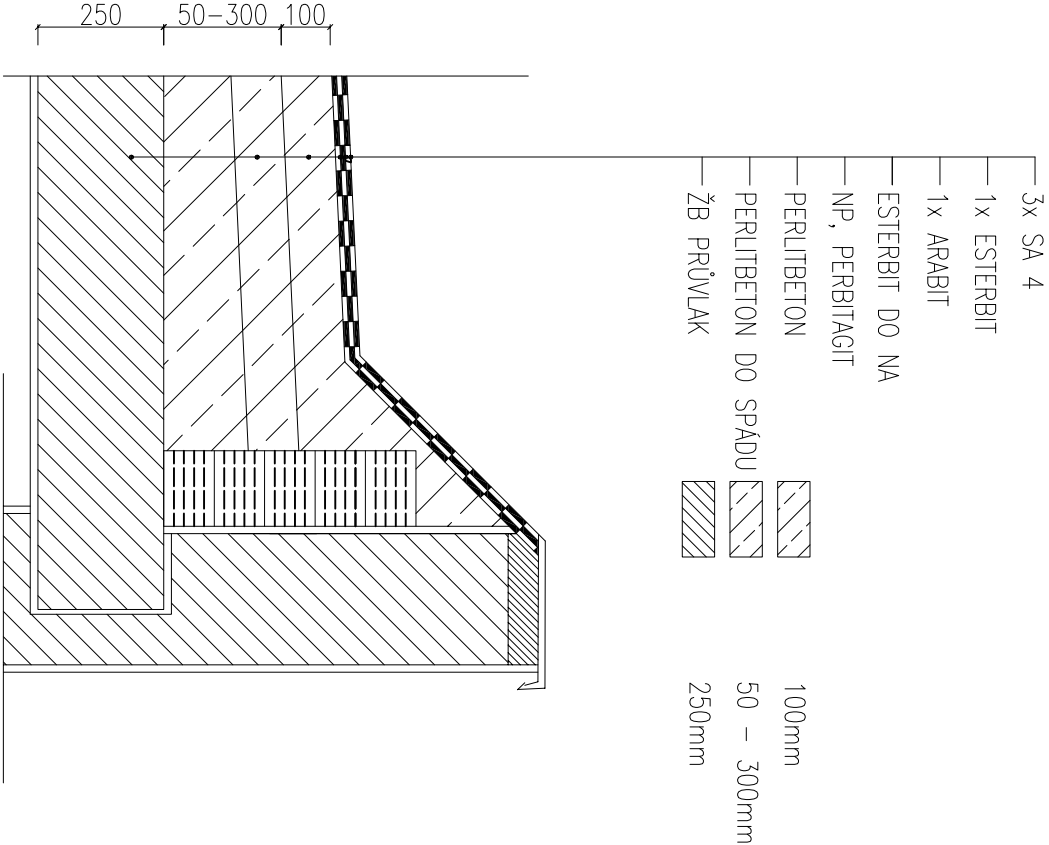


DETAIL B M 1:15 NOVÝ STAV

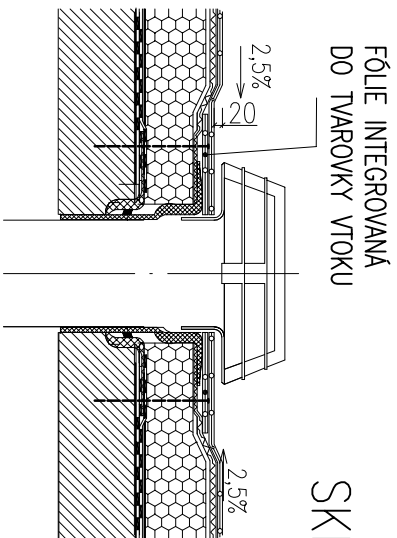

DETAIL A2 M 1:15 – NOVÝ STAV
UKONČENÍ U ATIKY S TI STĚNY

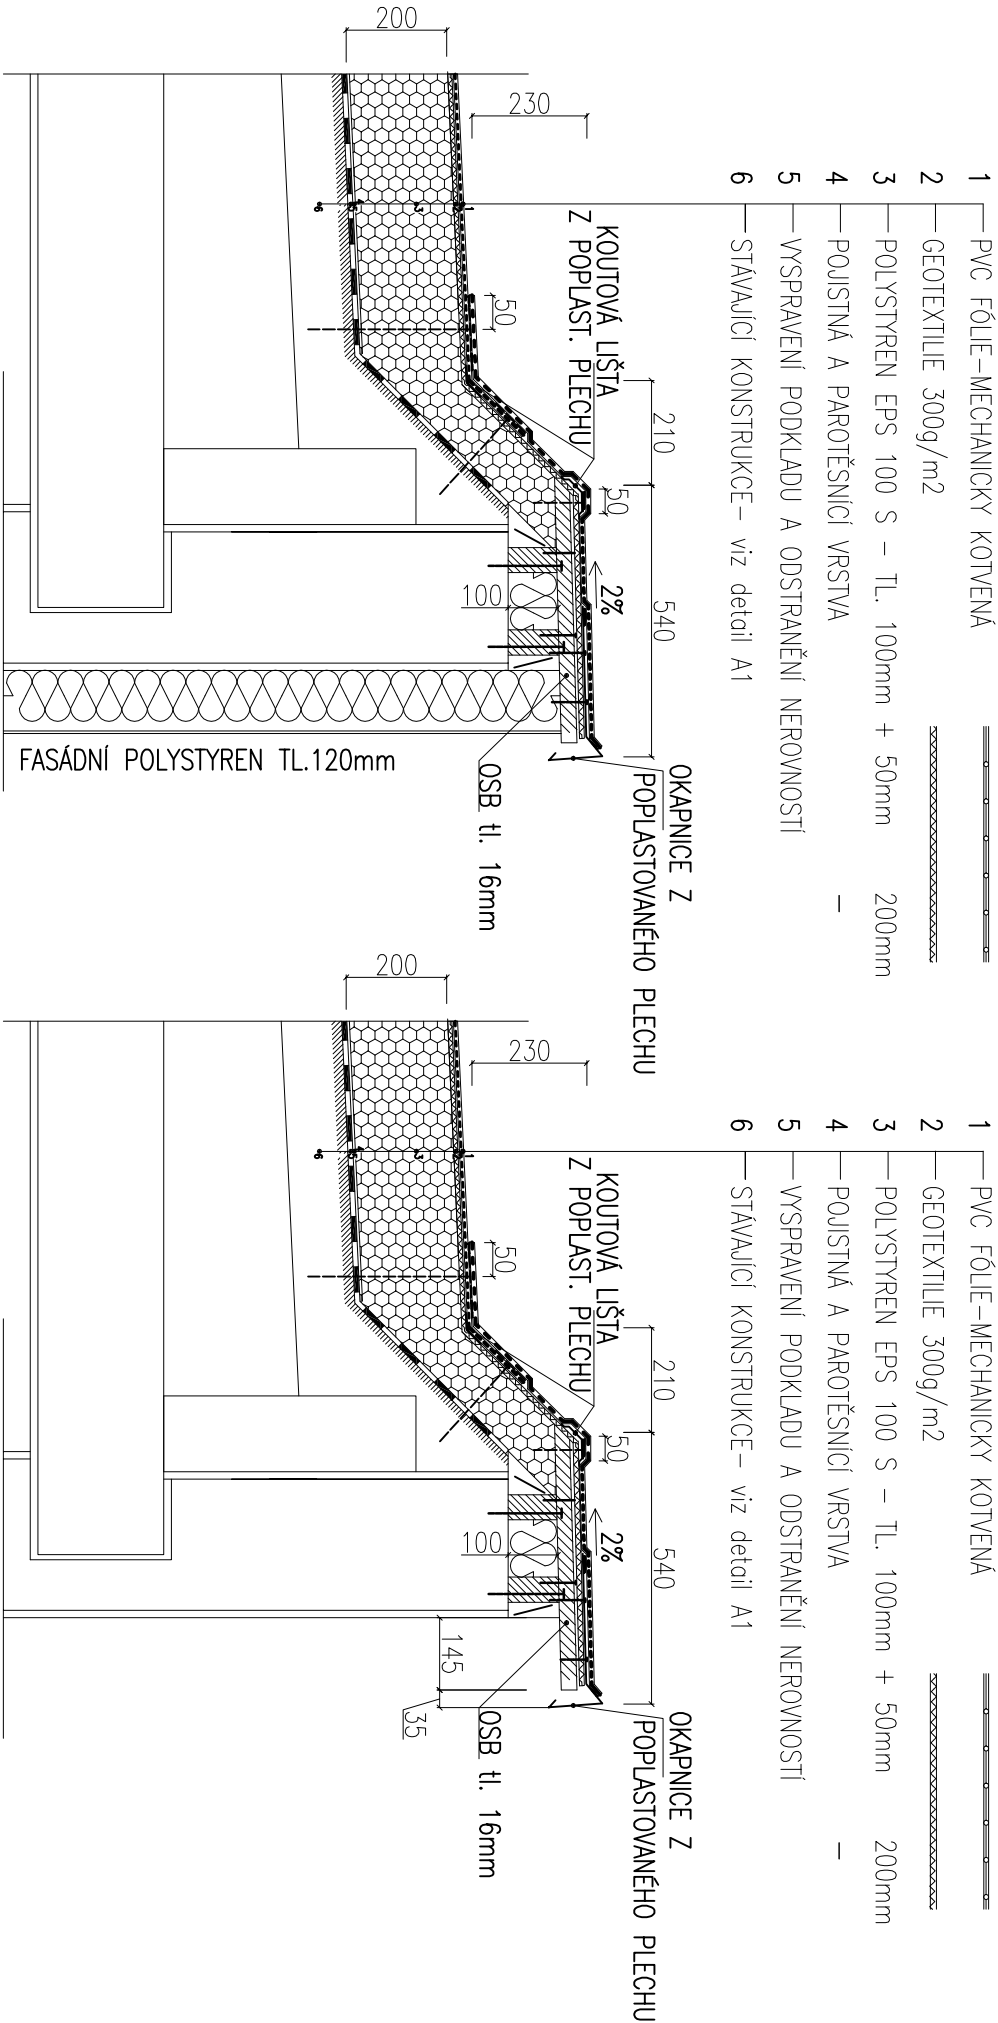

DETAIL A3 M 1:15 – NOVÝ STAV
UKONČENÍ U ATIKY BEZ TI NA STĚNĚ

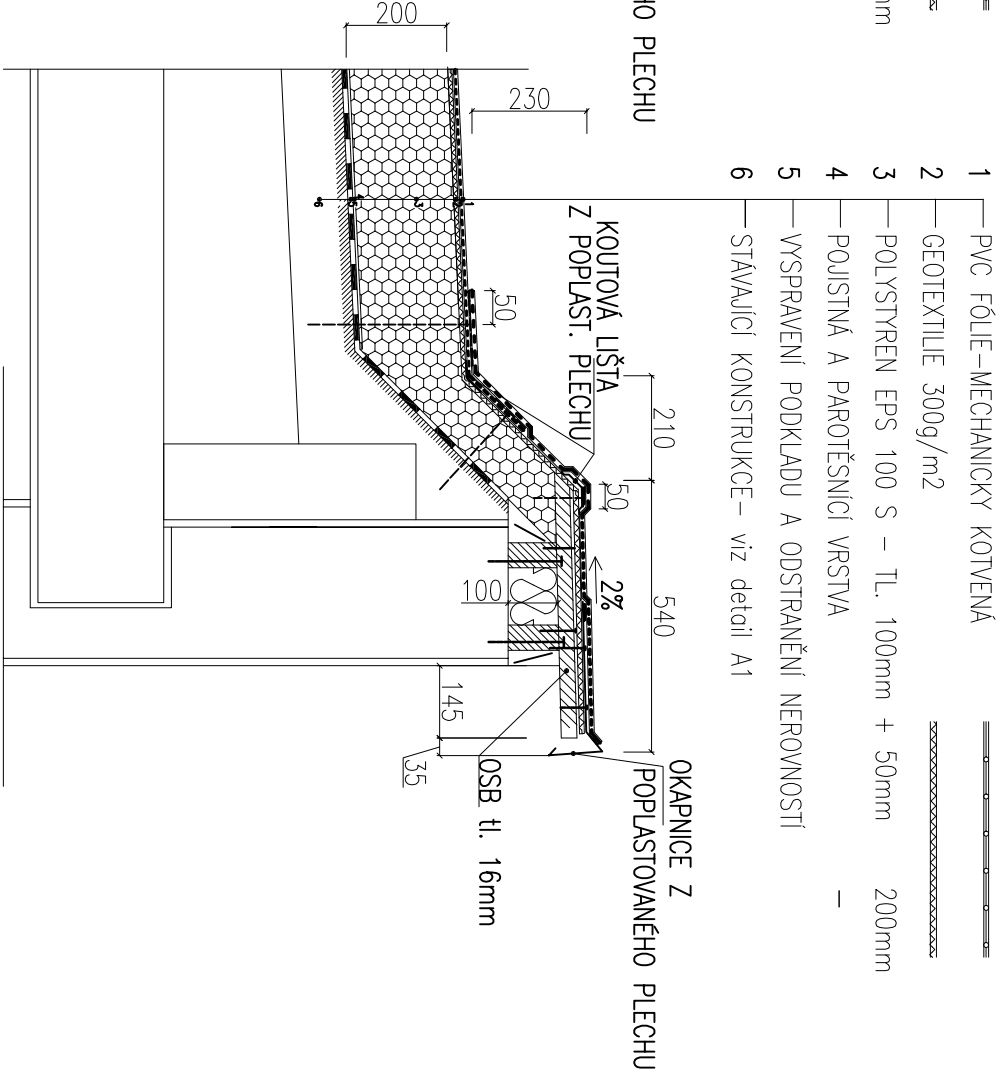

Vypracoval	Zodp. projektant	Tech. kontrola		
Kreslil	ING.P.PEJCHAL			
Investor Jihomoravský kraj, Žerotínovo náměstí 449/3 vz. Obchodní akademie, Střední odborná škola knihovnická a Vyšší odborná škola knihovnických, informačních a sociálních služeb, Brno, Kotlářská 9			formát	2 x A4
Akce Objekt SO-04 PAVILON			datum	2/2012
VÝMĚNA OKEN, ZATEPLENÍ SEVEROVÝCHODNÍ STĚNY A STŘEŠNÍHO PLAŠTĚ OBJEKT 04-PAVILONU			účel	SP
			č. zakázky	
			č. kopie	
			archivní č.	
Obsah výkresu			Měřítko	č. výkresu
ŘEZ A-A' – DETAIL A1, A2, A3, B			1:15	05