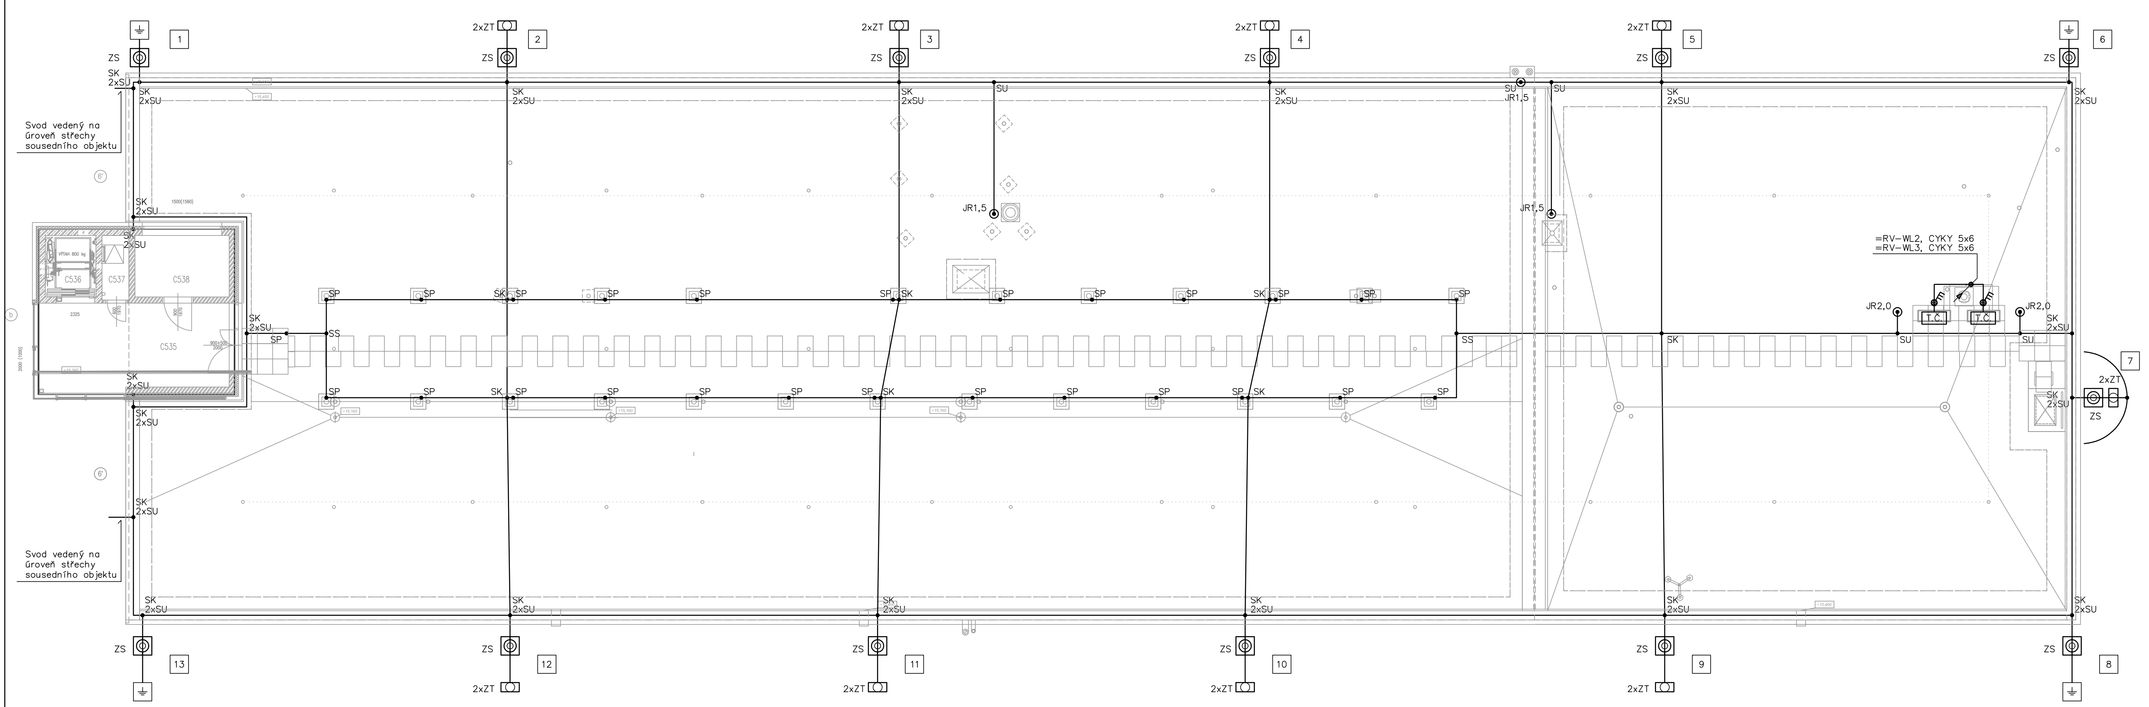

D.1.4.7 - Zařízení silnoproudé elektrotechniky a bleskosvody		Projektování elektrických zařízení
ZODP.PROJEKTANT	Ing. Pavel Klein	Ing. Pavel Klein
VYPRACOVAL	Ing. Pavel Klein	klein.p@seznam.cz

±0,000=276,200 M.N.M VÝŠKOVÝ SYSTÉM B.P.V

HLAVNÍ INŽENÝR PROJEKTU	ING. ARCH. VLADISLAV VRÁNA	a t e l i é r
ZODP.PROJEKTANT	ING. ZBIGNEW KALETA	2 0 0 2
VYPRACOVAL	ING. ZBIGNEW KALETA	
KONTROLOVAL	ING. ARCH. VLADISLAV VRÁNA	ATELIÉR 2002 s.r.o., ZACHOVA 6, 60200 BRNO

INVESTOR: SŠP Jílová 36g , BRNO	FORMÁT	5.A4
NÁZEV AKCE: SŠP Brno, Jílová, p.o. Zateplení budovy pro teoretickou výuku a doplnění nuceného větrání budovy	DATUM	PROSINEC 2017
	STUPEŇ	DPS
	ČÍSLO ZAKÁZKY	A1716
	SPECIALIZACE	D.1.4.7
OBJEKT:		
NÁZEV VÝKRESU: **Hromosvod - střecha**	MĚŘÍTKO **1:100**	ČÍSLO VÝKRESU **D.1.4.7-106**