



POHLED VÝCHODNÍ

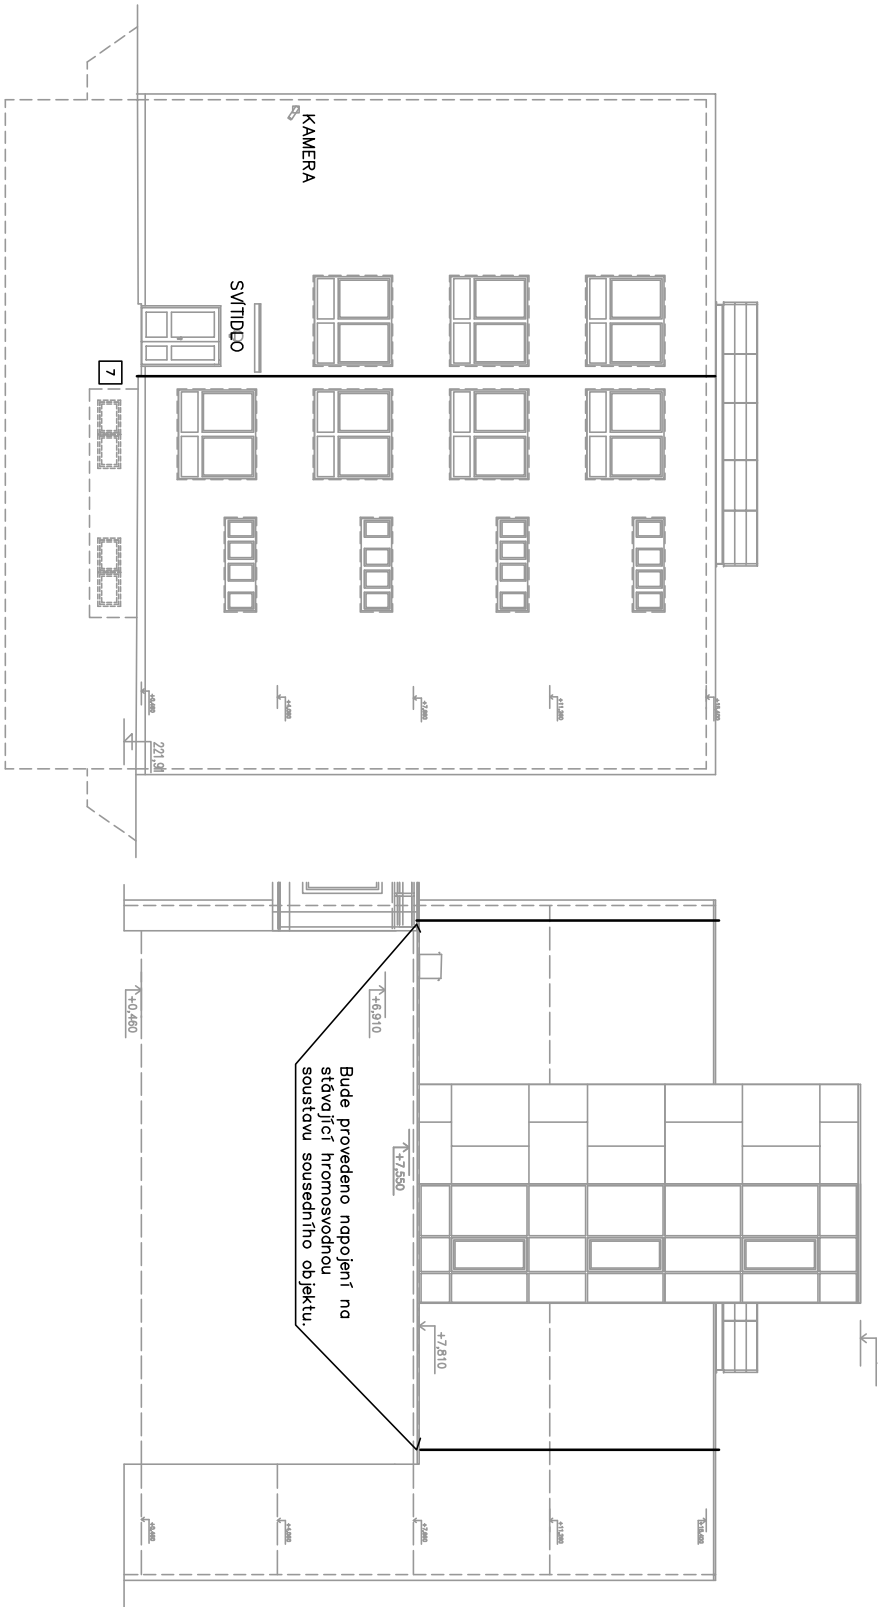

POHLED JIŽNÍ

POHLED SEVERNÍ

POHLED ZÁPADNÍ

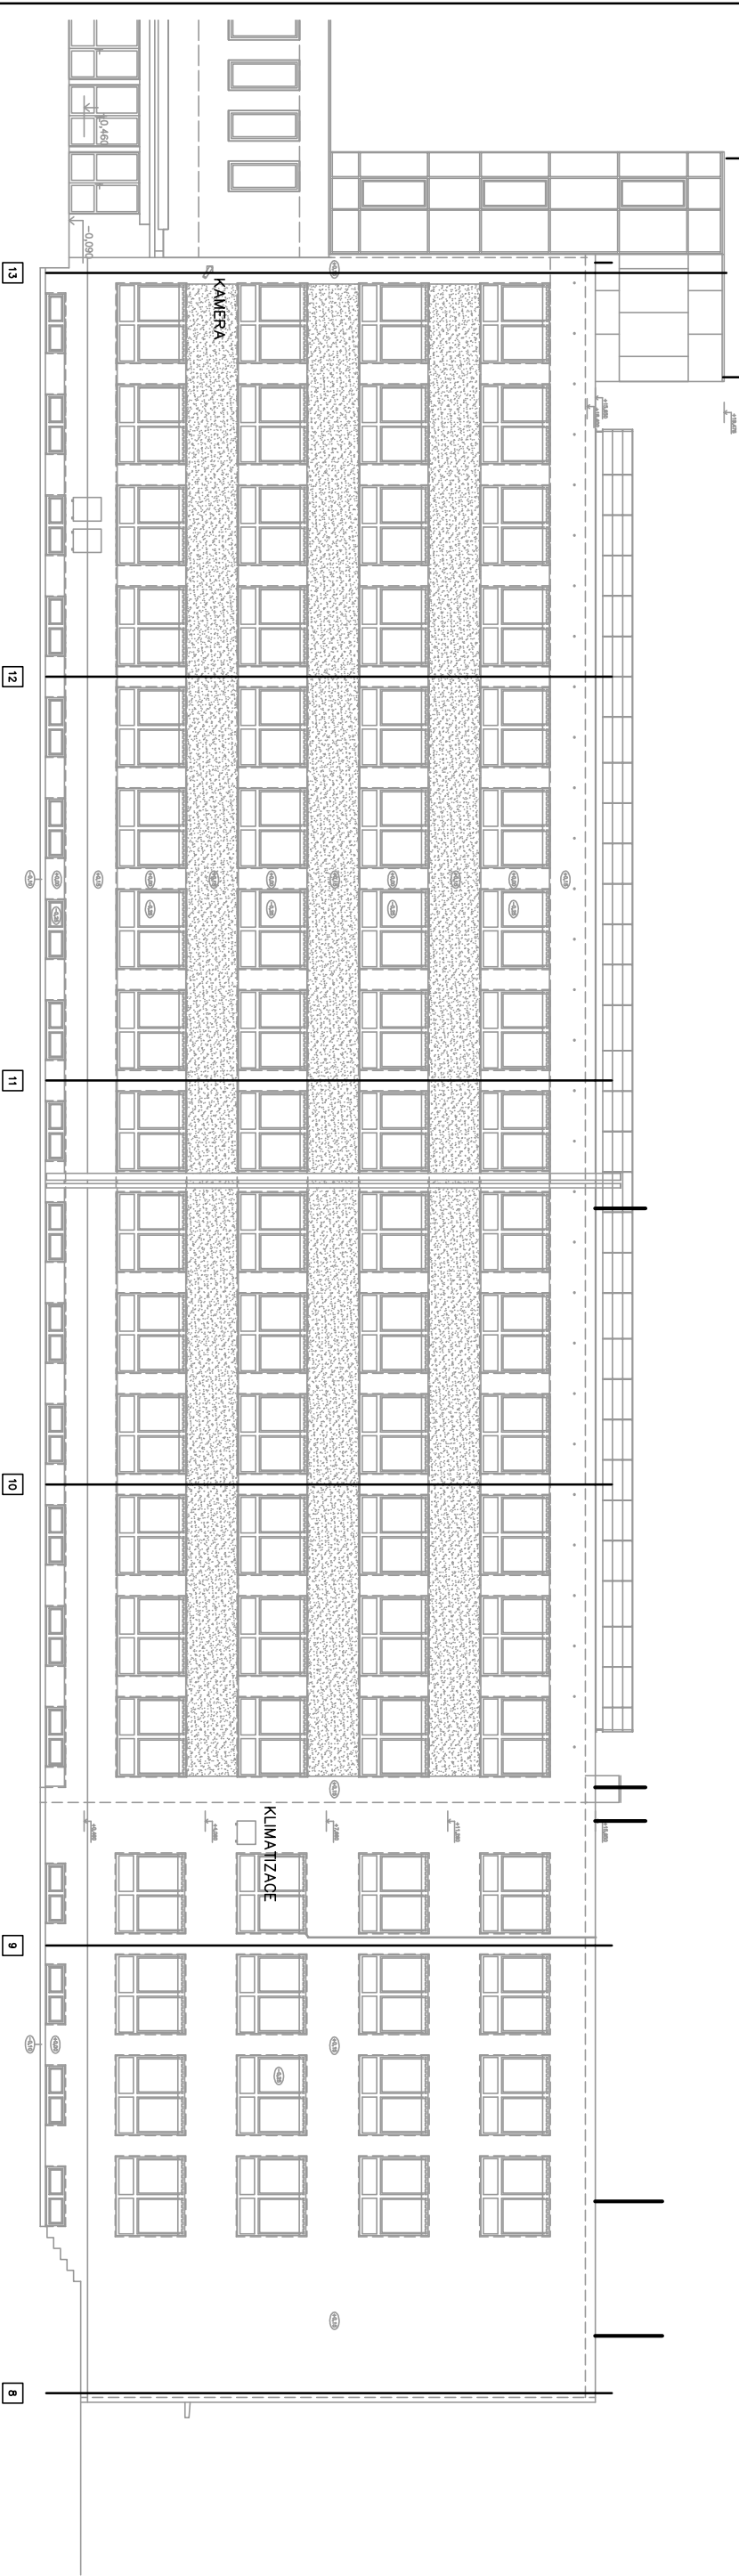


D.1.4.7 - Zařízení silnoproudé elektrotechniky a bleskosvody

ZOOP PROJEKTANT

VYPRACOVAL

Ing. Pavel Klein

Ing. Pavel Klein



Projednatel: elektřícký zářzení

Ing. Pavel Klein

Klein.p@seznam.cz

±0,000=276,200 M.N.M. VÝŠKOVÝ SYSTÉM B.P.V

HLAVNÍ INŽENÝR PROJEKTU

ZOOP PROJEKTANT

VYPRACOVAL

KONTROLOVAL

Ing. Arch. M.ADOSLAV VRANA

Ing. ZBIGNIEW KALETJA

Ing. ZBIGNIEW KALETJA

Ing. Arch. M.ADOSLAV VRANA

INVESTOR: SŠP Jílová 58g . BRNO

NAZEV AKCE:

2020

4. října 2022

3.44

SŠP Brno, Jílová, p.O.

Zateplení budovy pro teoretickou výuku

a doplnění nuceného větrání budovy

OBJEKT:

NAZEV VÝKRESU

1:200

D.1.4.7-107