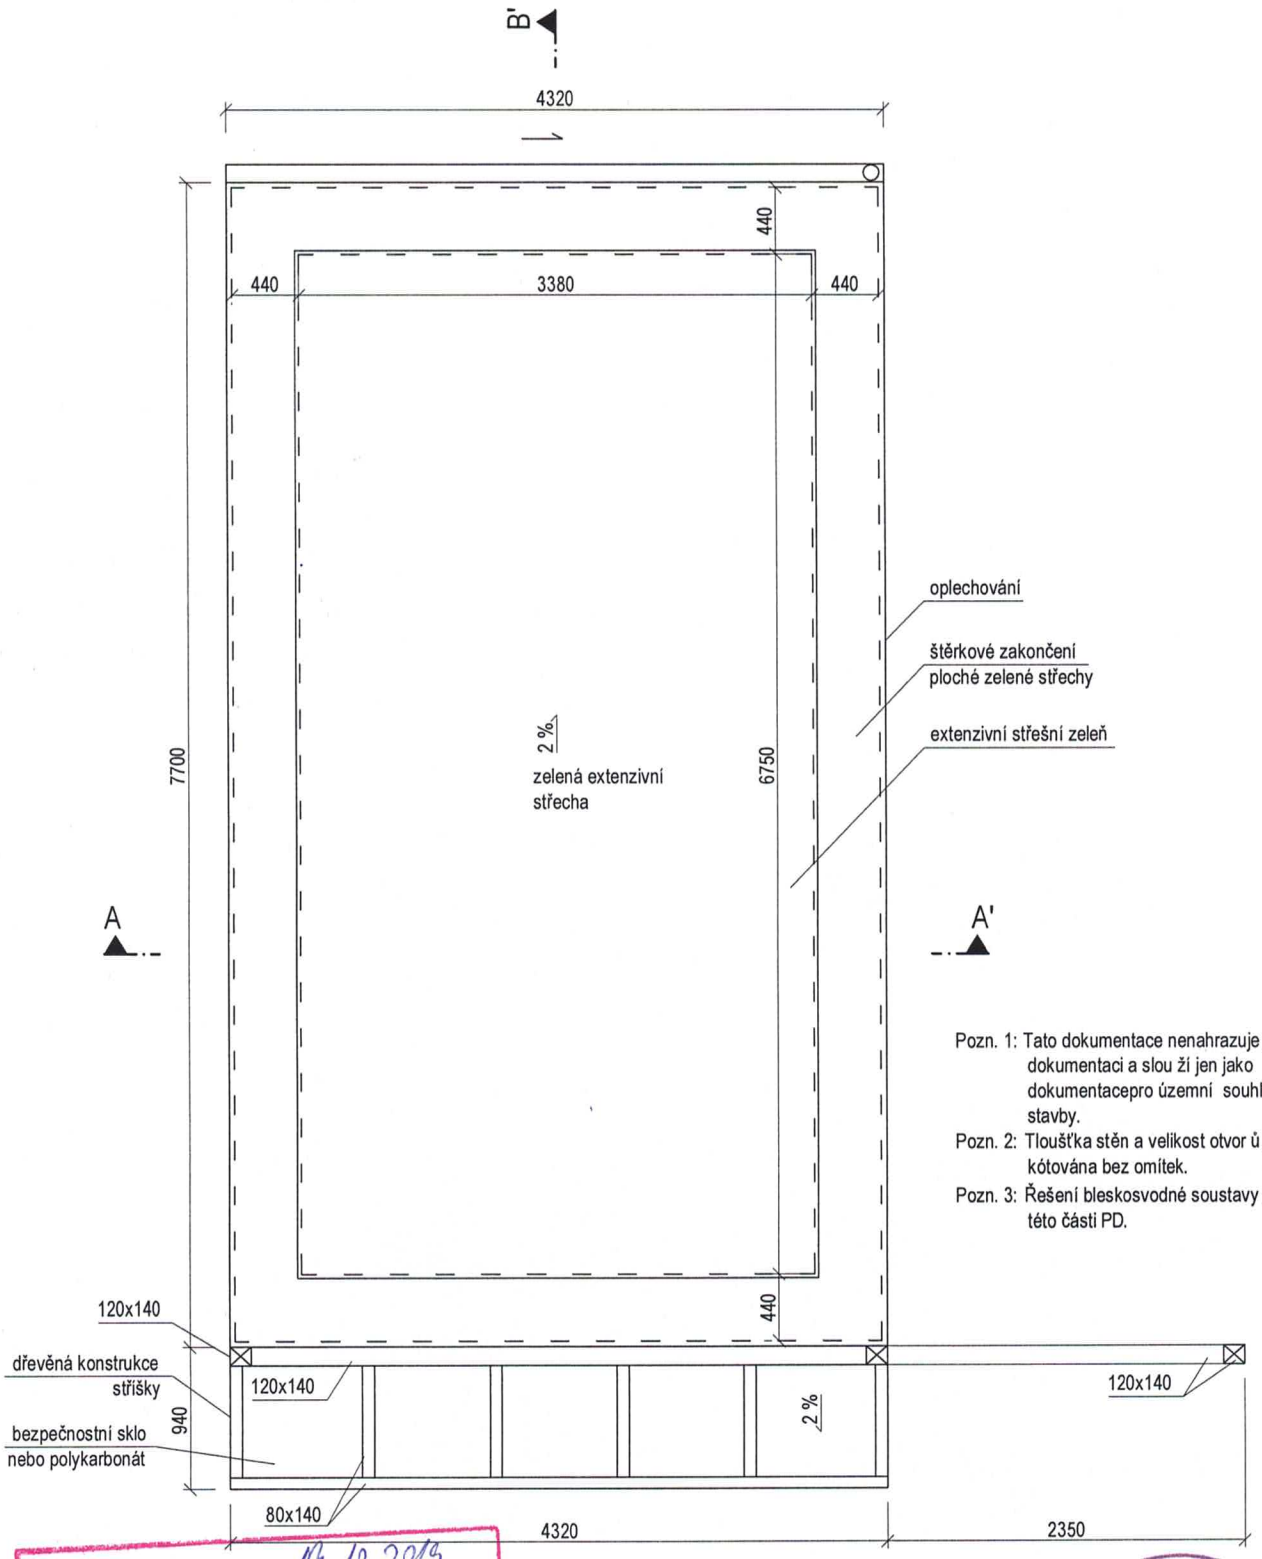

Pozn. 1: Tato dokumentace nenahrazuje provád ěcí dokumentaci a slou ží jen jako dokumentacepro územní souhlas a ohlá šení stavby.

Pozn. 2: Tloušťka stěn a velikost otvor ů je v půdorysech kótována bez omítek.

Pozn. 3: Řešení bleskosvodné soustavy není součástí této části PD.

Souhlas vydán dne 13.12.2019
pod č.j. MCMS/2019/020731/Sul
Podpis
Úřad městské části města Brna,
Brno-střed
Stavební úřad
Dominikánská 2, 601 69 BRNO

ZP 32,5 m2

±0,00 = 244 m.n.m.

AUTORIZOVANÝ ARCHITEKT (A0) Ing. arch. Kateřina Hudečková ČKA 03 337 ČESKÁ REPUBLIKA

ZODP.PROJEKTANT Ing. arch. Kateřina Hudečková	VYPRACOVAL Ing. arch. Kateřina Šmardová	2
INVESTOR Lipka – školské zařízení pro environmentální vzdělávání Lipová 20, Brno 602 00		
AKCE DOPLŇKOVÁ STAVBA KE STAVBĚ HLAVNÍ Brno, Lipová 20, parc. č. 534, 533	FORMÁT A4 DATUM 5/2019	
	ÚČEL DOKUMENTACE PRO SLOUČENÝ ÚZEMNÍ SOUHLAS A SOUHLAS S PROVEDENÍM OHLÁŠENÉHO STAVEBNÍHO ZÁMĚRU	
OBSAH VÝKRESU Půdorys střechy	M 1:50	Č.V. 2