


VÝCHODNÍ FASÁDA

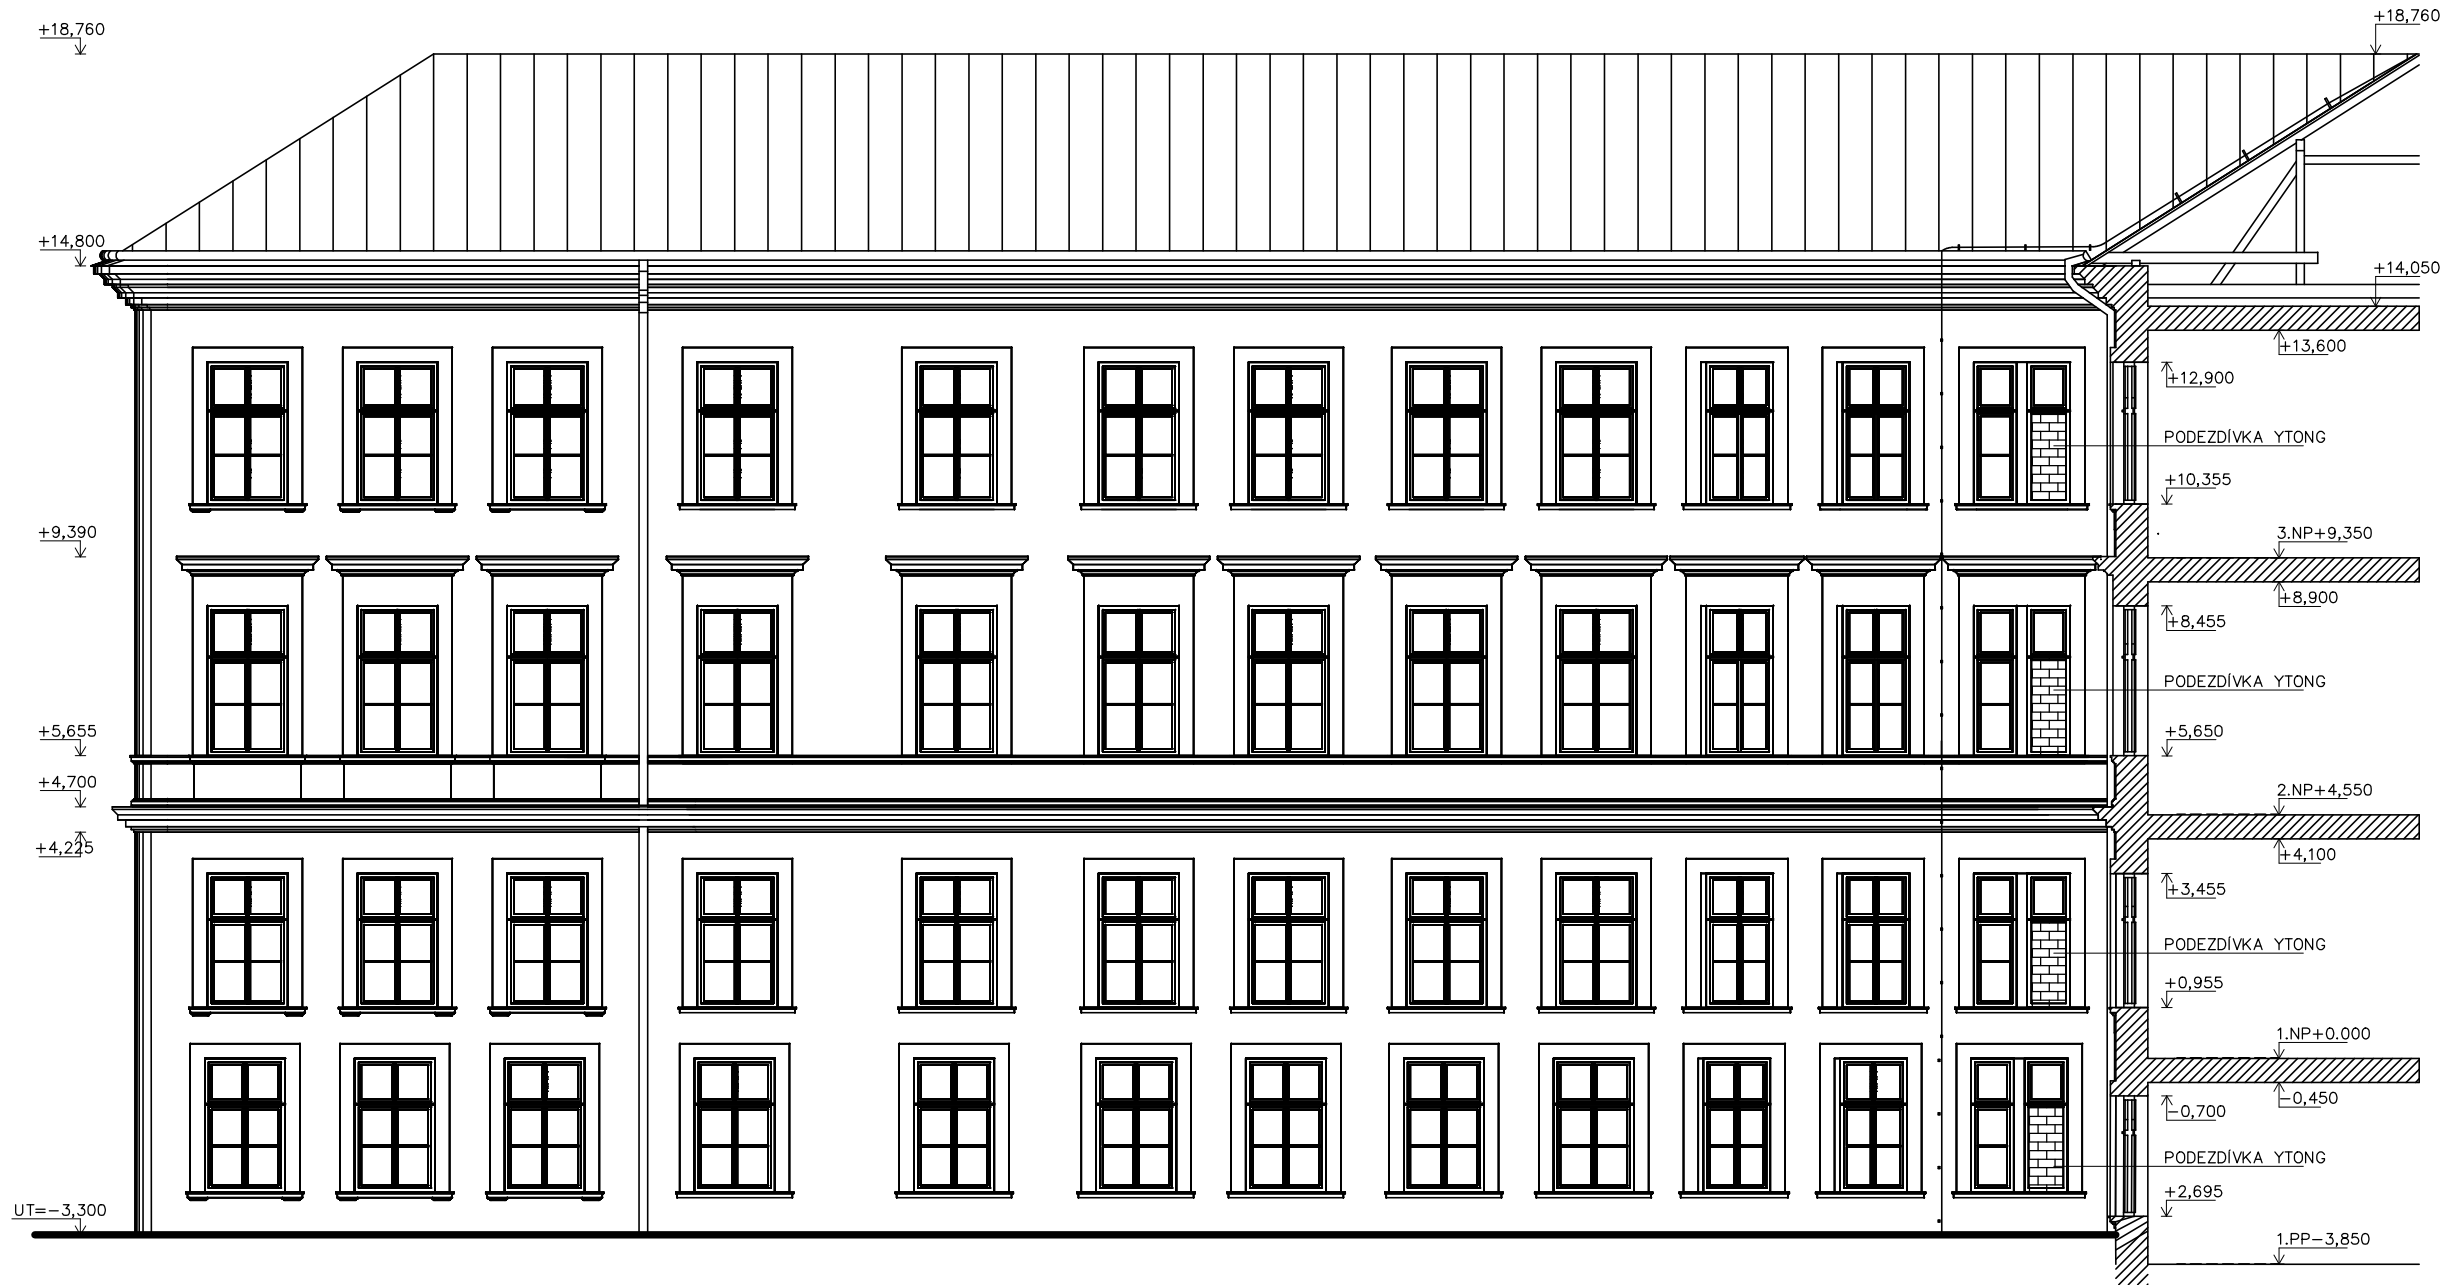

AUTOR: Ing. Jan Vitr	VYPRACOVAL: Ing. Jan Vitr Ing. Oldřich Bulla Ing. Tomáš Sonnek Ing. Zbyněk Holásko	ZODP. PROJEKTANT: Ing. Rostislav Kubíček ČKAIT 1005656	Ing. Jan Vitr Josef Fajmanové 2237/22 628 00 Brno 603454611 www.janvitr.cz
INVESTOR:	SPŠ stavební Brno, příspěvková organizace Kudelova 1855/8, 662 51, Brno		ÚČEL: STAV.OPRAVA
NÁZEV STAVBY:	SPŠ STAVEBNÍ BRNO VÝMĚNA OKEN 3.ETAPA		DATUM: 4/2018
MÍSTO STAVBY:	parcely č. 3763 a 3780 kat. území Černá Pole, 610771		ZAK..Č.: 01-2018
OBSAH:	STÁVAJÍCÍ STAV – VÝCHODNÍ FASÁDA		MĚŘÍTKO: 1:100
			FORMÁT: 4A4
			PARÉ:
			VÝKRES Č.: D.1.1.1