


VÝCHODNÍ FASÁDA

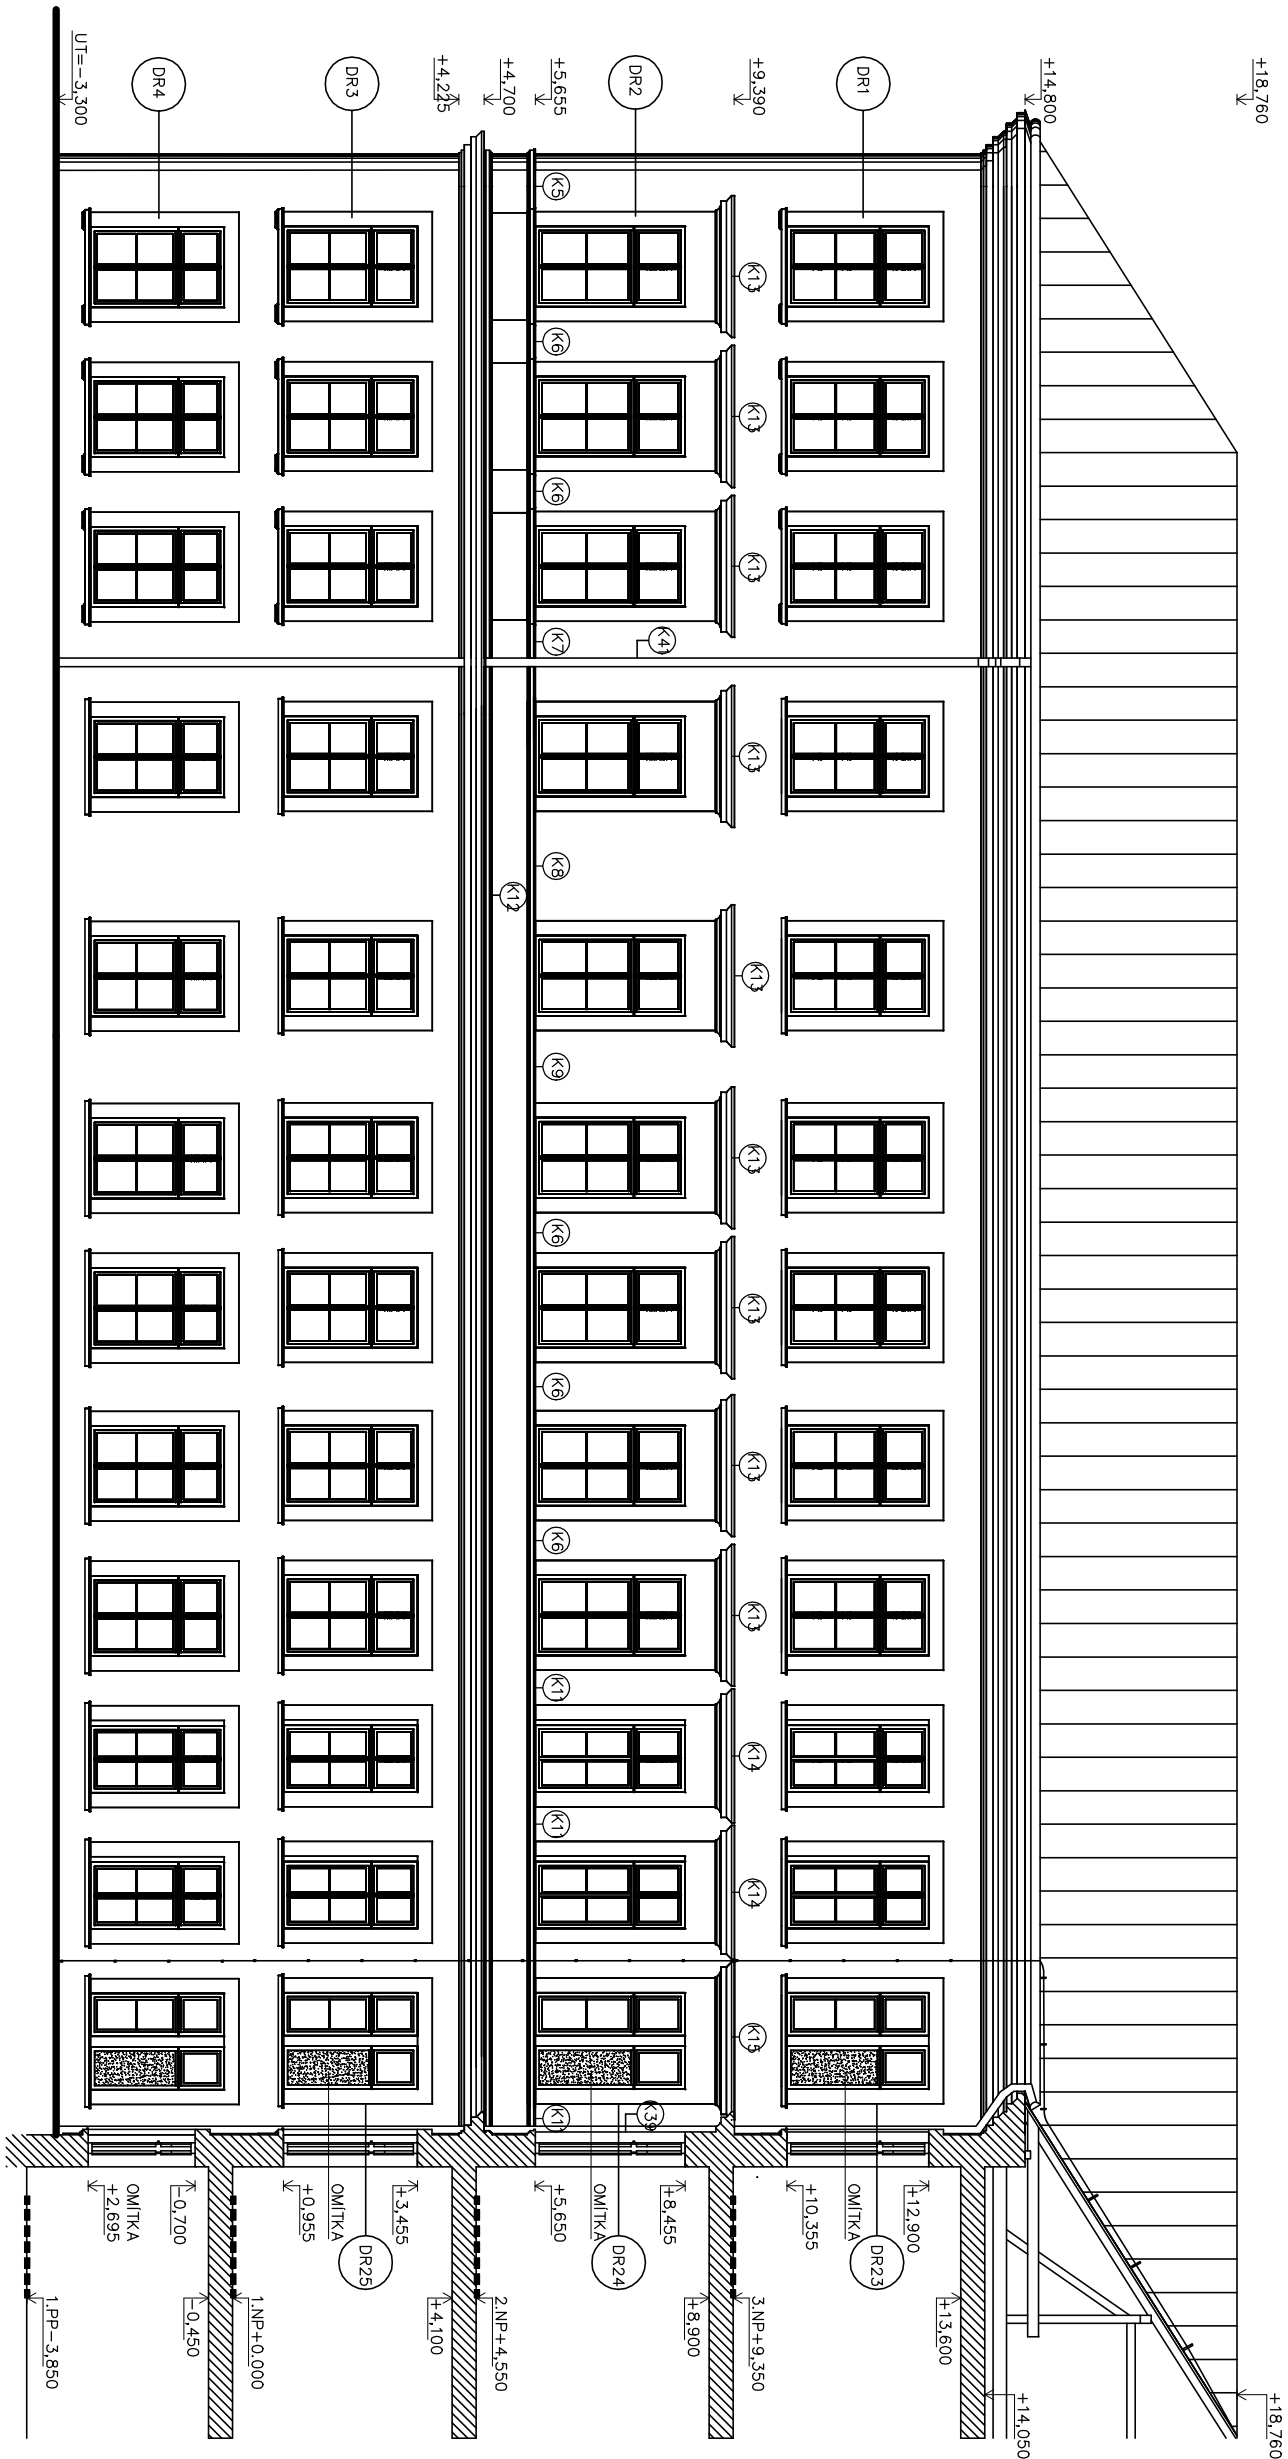

AUTOR:	VYPRACOVAL:		ZODP. PROJEKTANT:	Ing. Jan Vntr
Ing. Jan Vntr	Ing. Josef Farnoc 223/72	Ing. Rostislav Kudrtek	ČKAIT 10056566	Josef Farnoc 223/72
	Ing. Oldřich Bulig			Oldřich Bulig
	Ing. Tomáš Šrnek			Tomáš Šrnek
	Ing. Zbyněk Hořtlo			Zbyněk Hořtlo
INVESTOR:	SPŠ stavební Brno, příspěvková organizace Kudelova 1855/8, 662 51, Brno			
NÁZEV STAVBY:	SPŠ STAVEBNÍ BRNO VÝMĚNA OKEN 3.ETAPA			
MÍSTO STAVBY:	parcely č. 3763 a 3780 kat. území Černá Pole, 610771			
OBSAH:	NOVÝ STAV – VÝCHODNÍ FASÁDA			
	VÝKRES Č.:0.1.1.2			