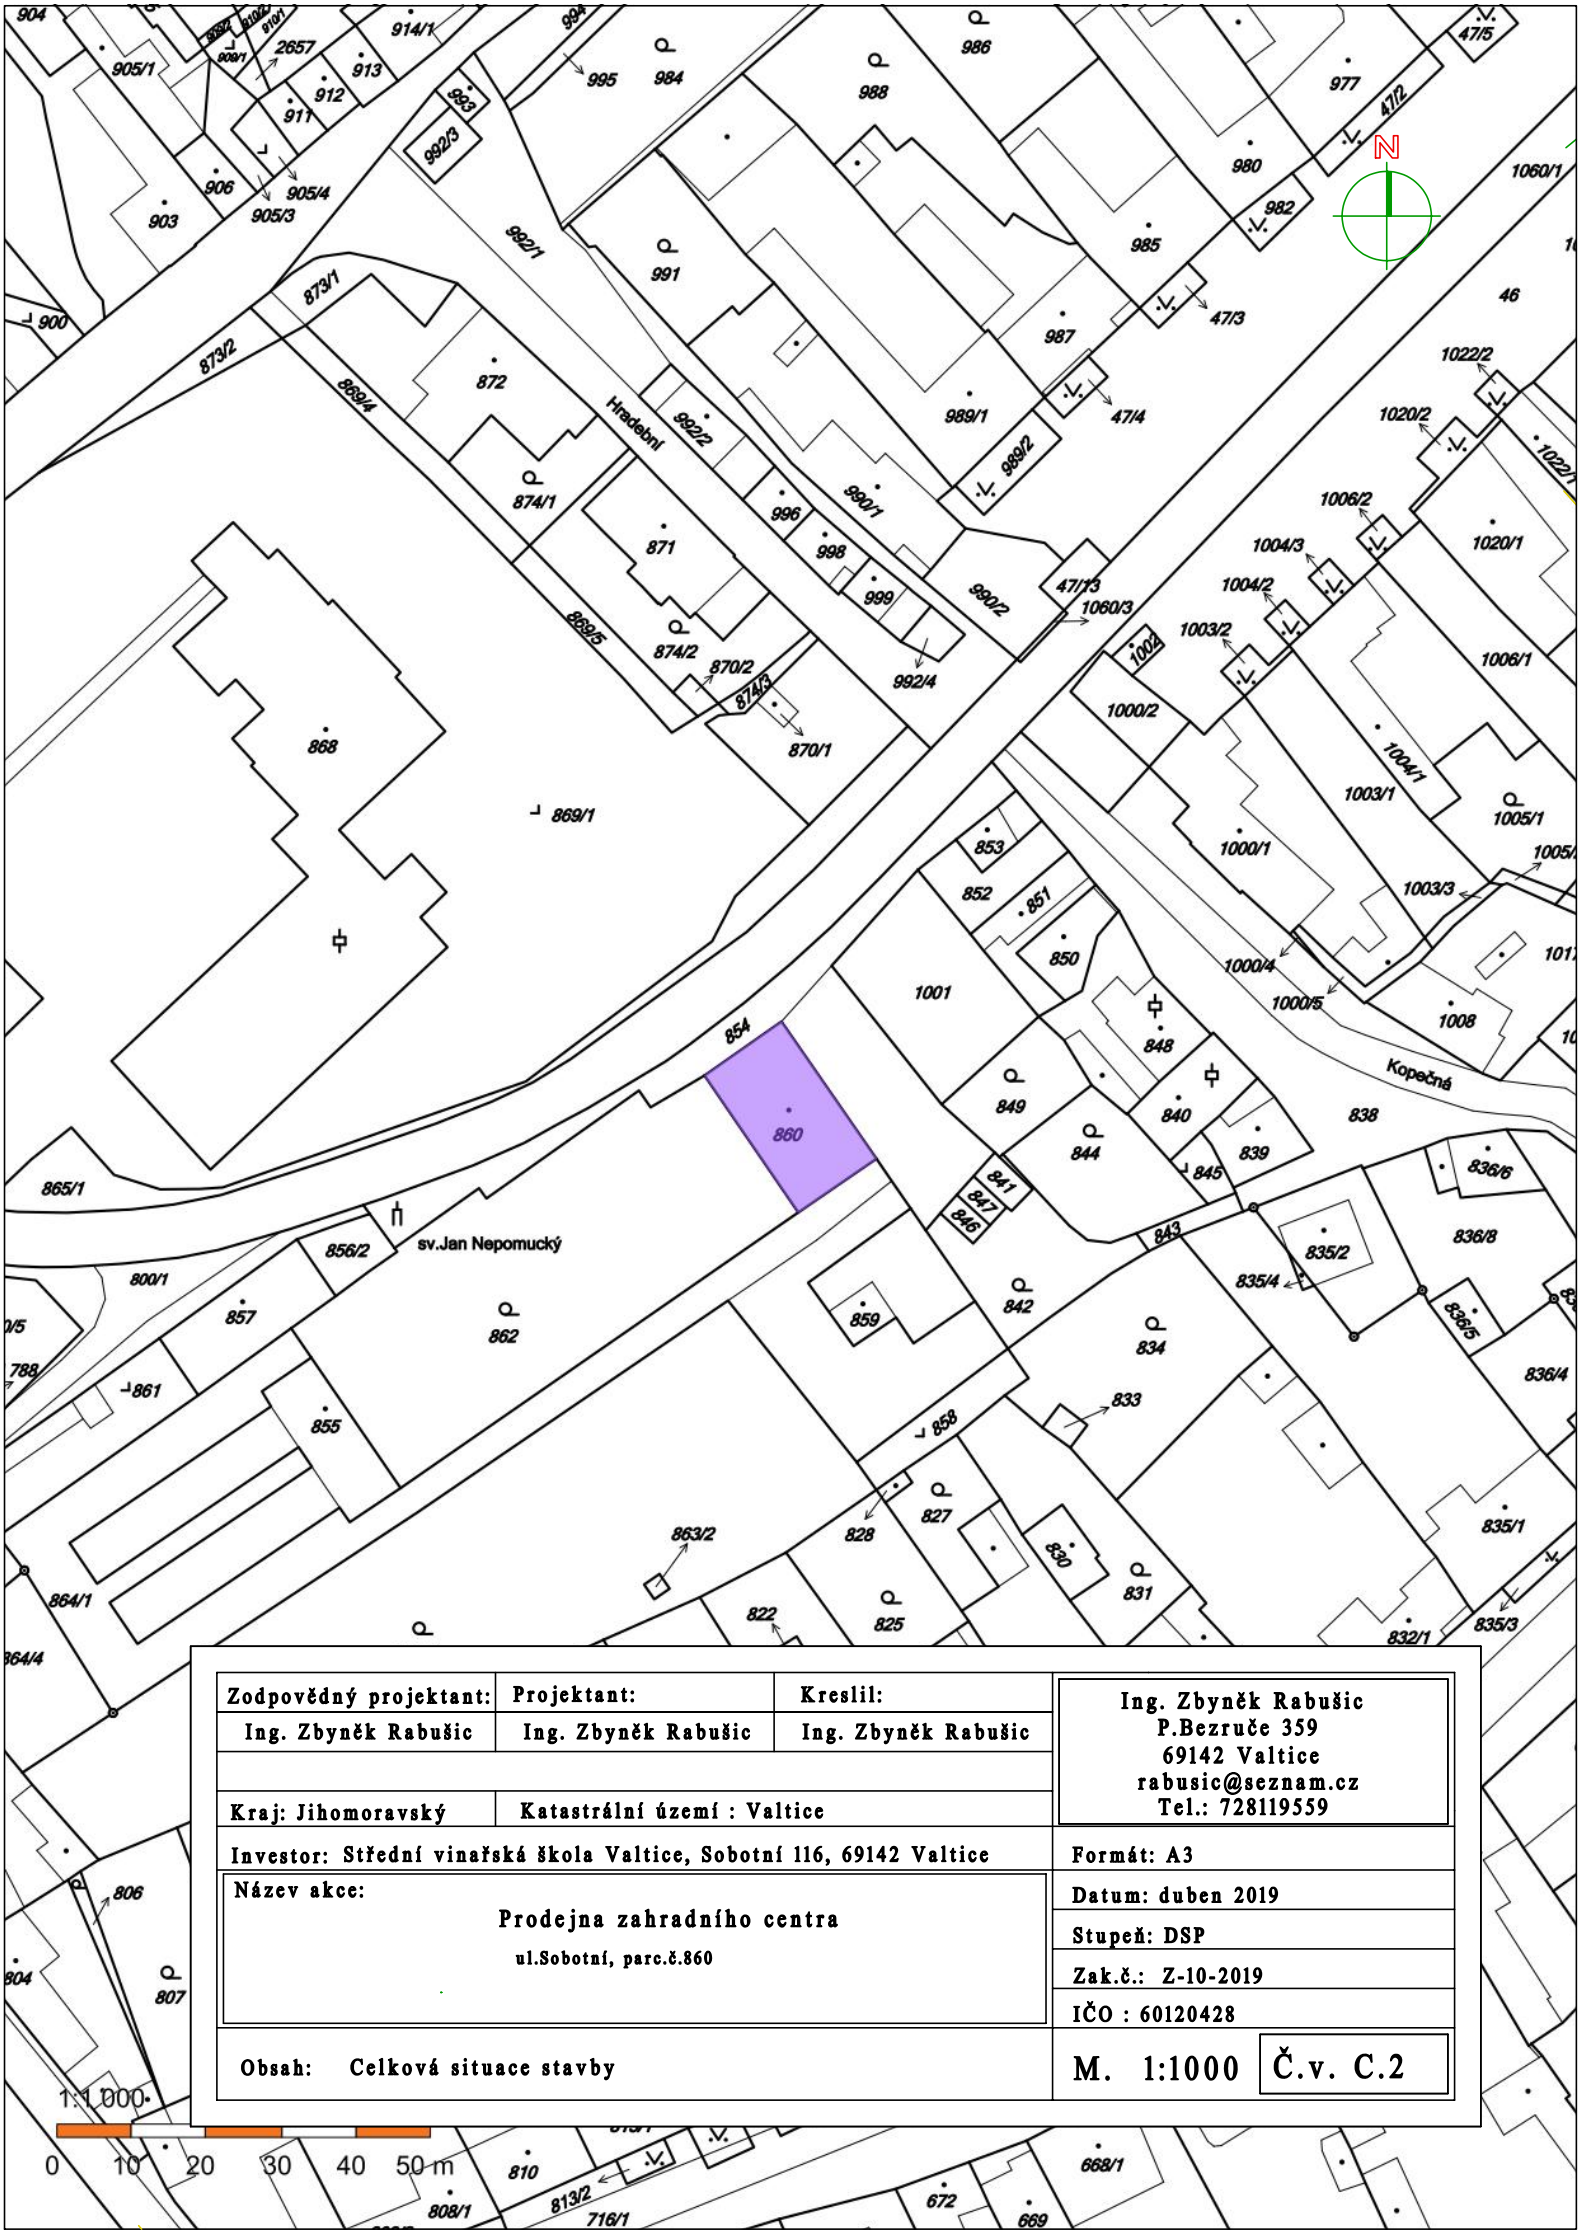

Zodpovědný projektant:	Projektant:	Kreslil:	Ing. Zbyněk Rabušic P.Bezruče 359 69142 Valtice rabusic@seznam.cz Tel.: 728119559
Ing. Zbyněk Rabušic	Ing. Zbyněk Rabušic	Ing. Zbyněk Rabušic	
Kraj: Jihomoravský	Katastrální území : Valtice		
Investor: Střední vinařská škola Valtice, Sobotní 116, 69142 Valtice			Formát: A3
Název akce: Prodejna zahradního centra ul.Sobotní, parc.č.860			Datum: duben 2019 Stupeň: DSP Zak.č.: Z-10-2019 IČO : 60120428
Obsah: Celková situace stavby			M. 1:1000 Č.v. C.2