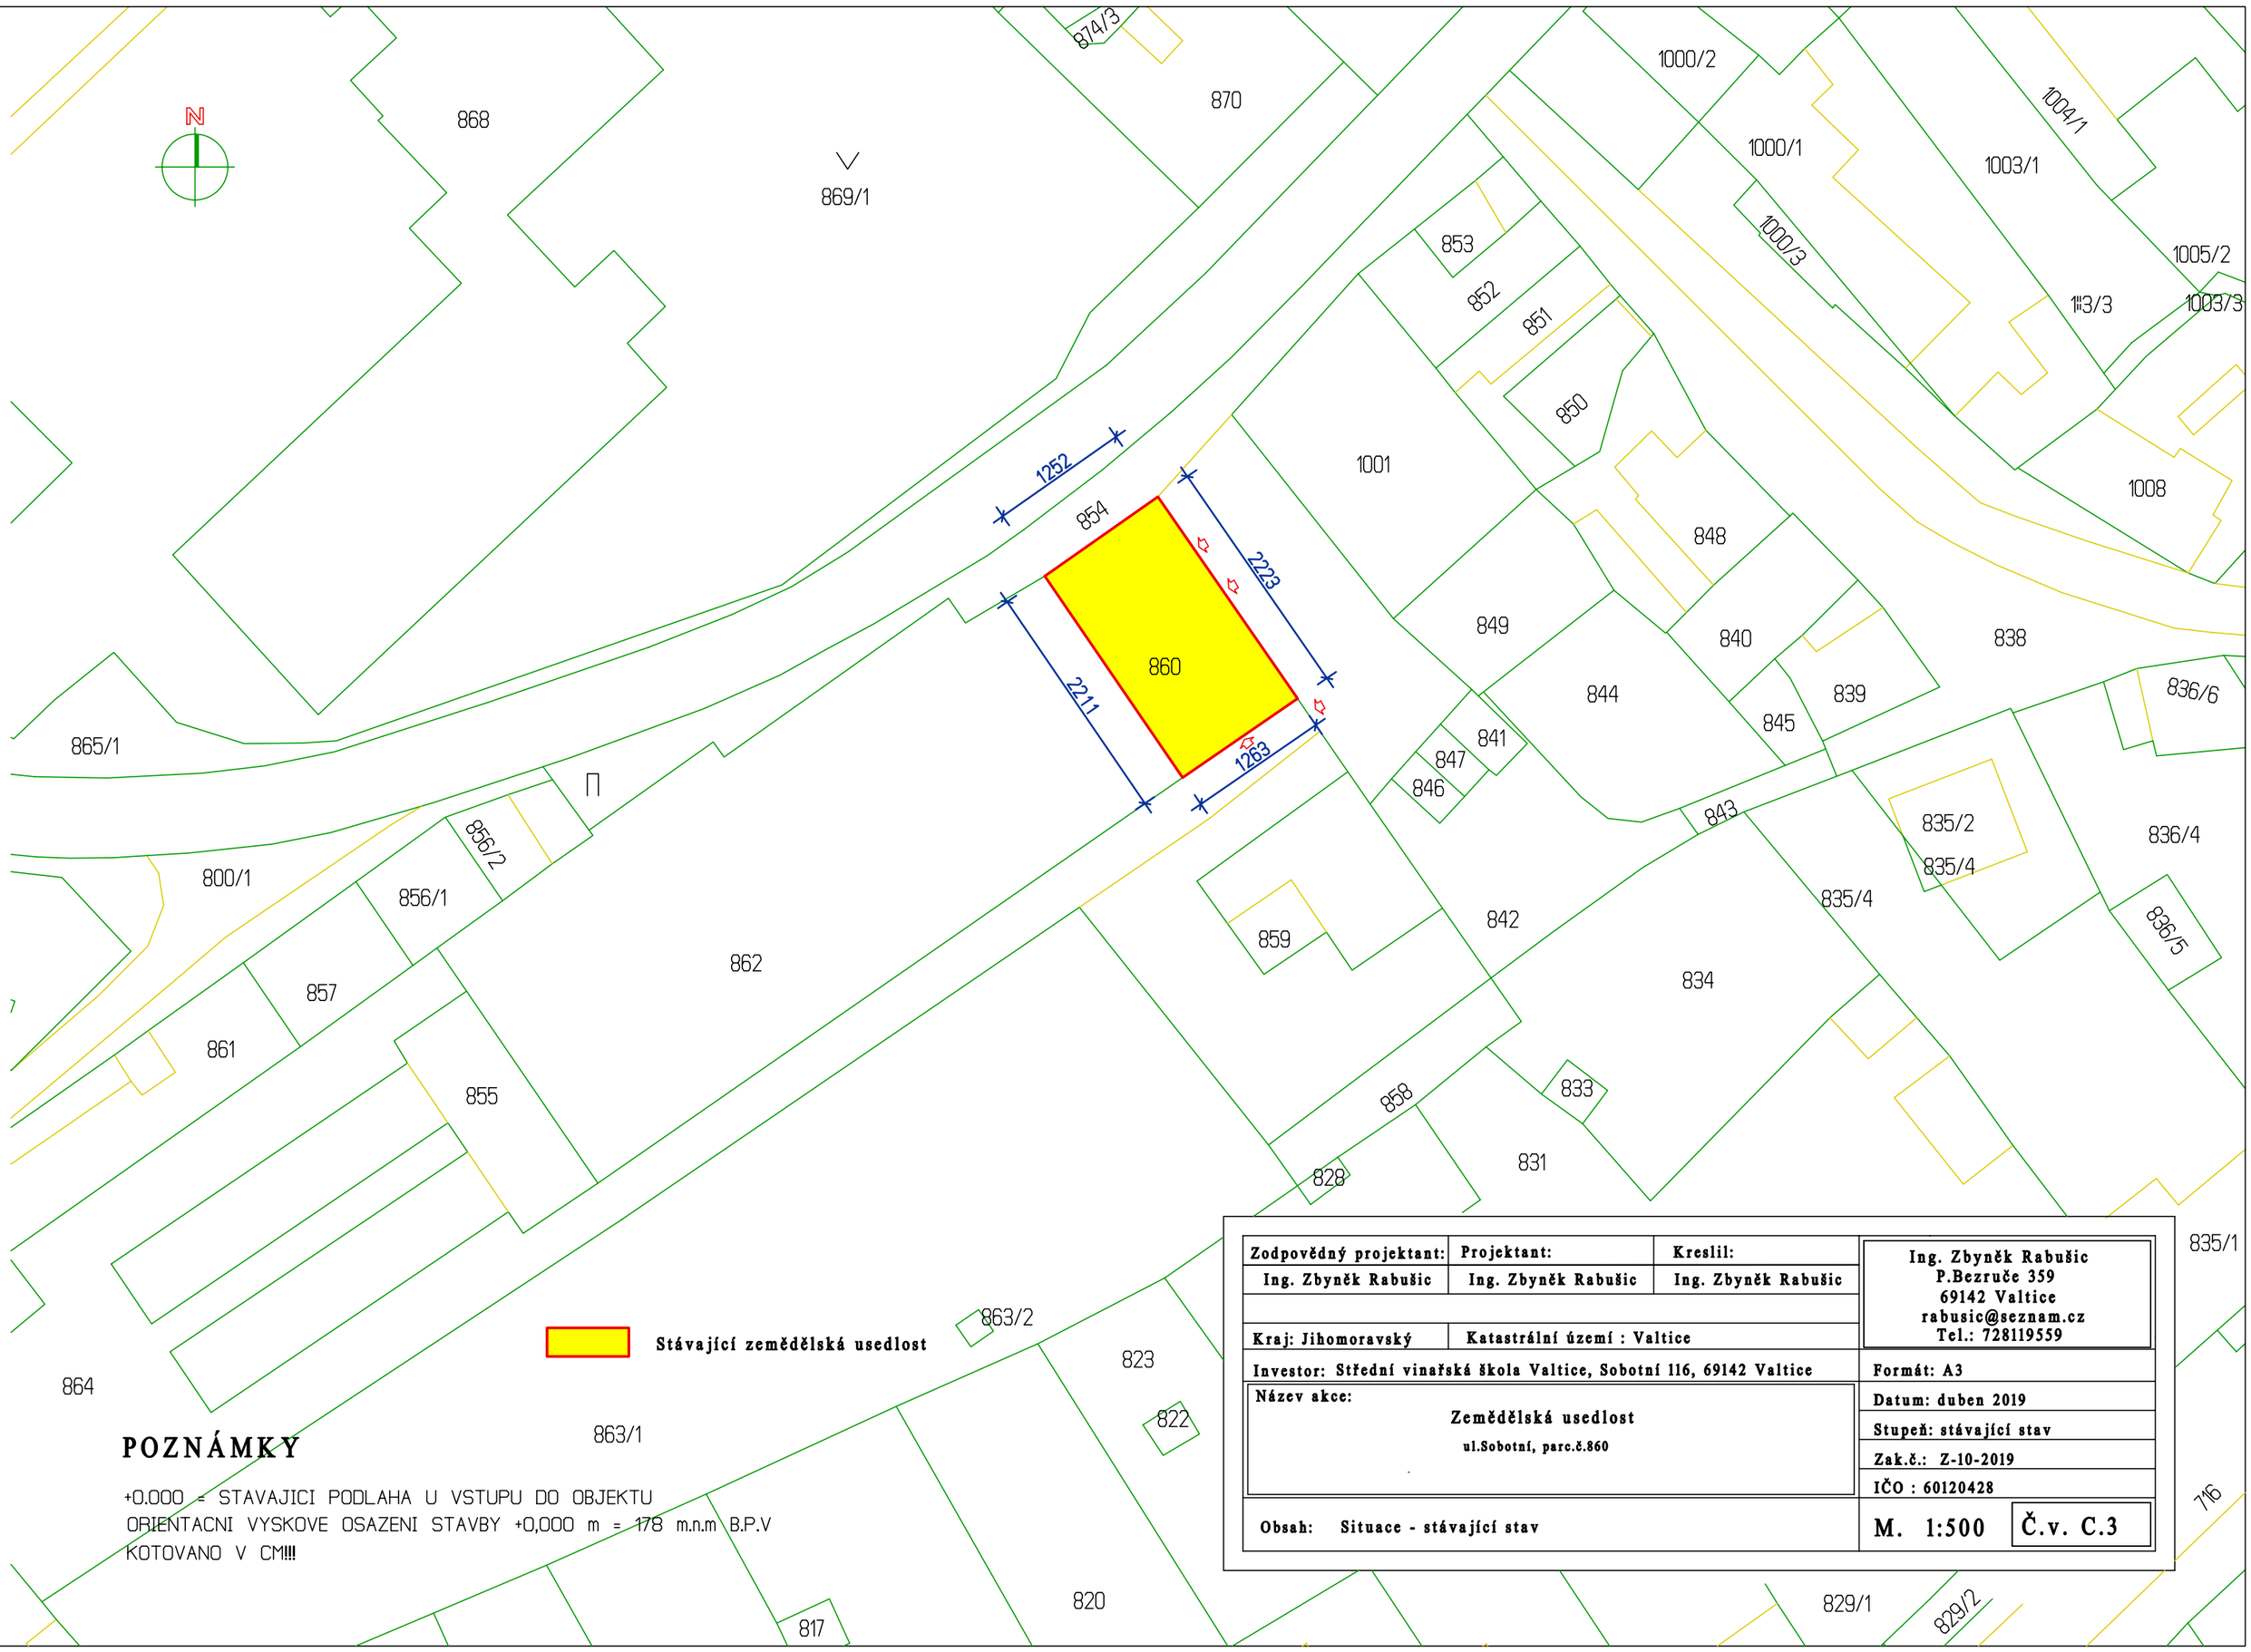

POZNÁMKY

+0.000 = STAVAJICI PODLAHA U VSTUPU DO OBJEKTU
ORIENTACNI VYSKOVE OSAZENI STAVBY +0,000 m = 178 m.n.m B.P.V
KOTOVANO V CM!!!

Zodpovědný projektant:	Projektant:	Kreslil:	Ing. Zbyněk Rabušic P.Bezruče 359 69142 Valtice rabusic@seznam.cz Tel.: 728119559
Ing. Zbyněk Rabušic	Ing. Zbyněk Rabušic	Ing. Zbyněk Rabušic	
Kraj: Jihomoravský	Katastrální území : Valtice		
Investor: Střední vinařská škola Valtice, Sobotní 116, 69142 Valtice			Formát: A3
Název akce: Zemědělská usedlost ul.Sobotní, parc.č.860			Datum: duben 2019 Stupeň: stávající stav Zak.č.: Z-10-2019 IČO : 60120428
Obsah: Situace - stávající stav			M. 1:500 Č.v. C.3