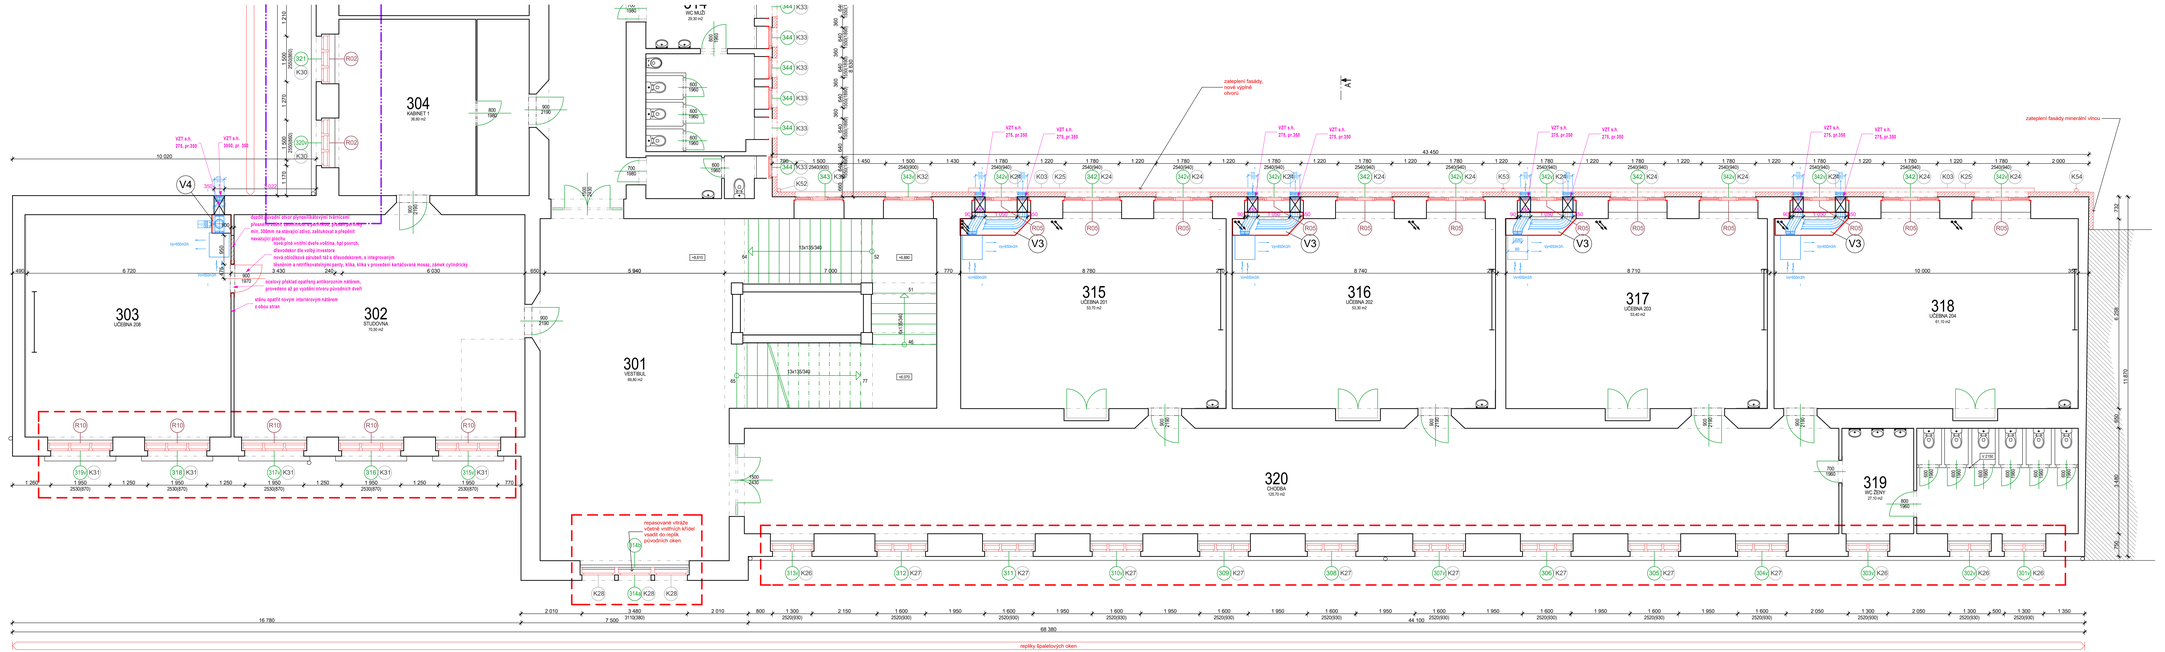
304
KABINET
36,80 m2
303
UČEBNA 308
302
STUDOVNA
70,50 m2
301
VESTIBUL
99,80 m2
315
UČEBNA 201
59,70 m2
316
UČEBNA 202
59,90 m2
317
UČEBNA 203
53,40 m2
318
UČEBNA 204
61,10 m2
319
WC ŽENY
27,10 m2
320
CHODBA
126,70 m2
WC MUŽI
28,30 m2
zateplení fasády, nová výplně otvorů
zateplení fasády minerální vlnou
VZT s.h. 275, pr.350
VZT s.h. 3000, pr. 350
stávající zvonění otvor zazdívkou tl.min. 300mm, min. 300mm na stávající zdivo, začištěnost a přejetí nátěrem/omítkou
nové plné vnitřní dveře vložka, typ panel, dřevodekor dle volby investora
nová obložková zárubeň tl.v dřevodekorem, s integrovaným těsněním a certifikovaným panty, klika, klika + provedení kartáčovaná mosaz, zámek cylindrický
stávající pískovcové ostění zachováno, provedeno až po vyzdění otvoru původních dveří