


SCHÉMA USPOŘÁDÁNÍ DOPRAVY

Pracovní místo v obci
Schéma B/6 (TP 66 / 2015)
Standartní pracovní místo. Zúžení vozovky na jeden jízdní pruh.
Řízení provozu světelným signalizačním zařízením.

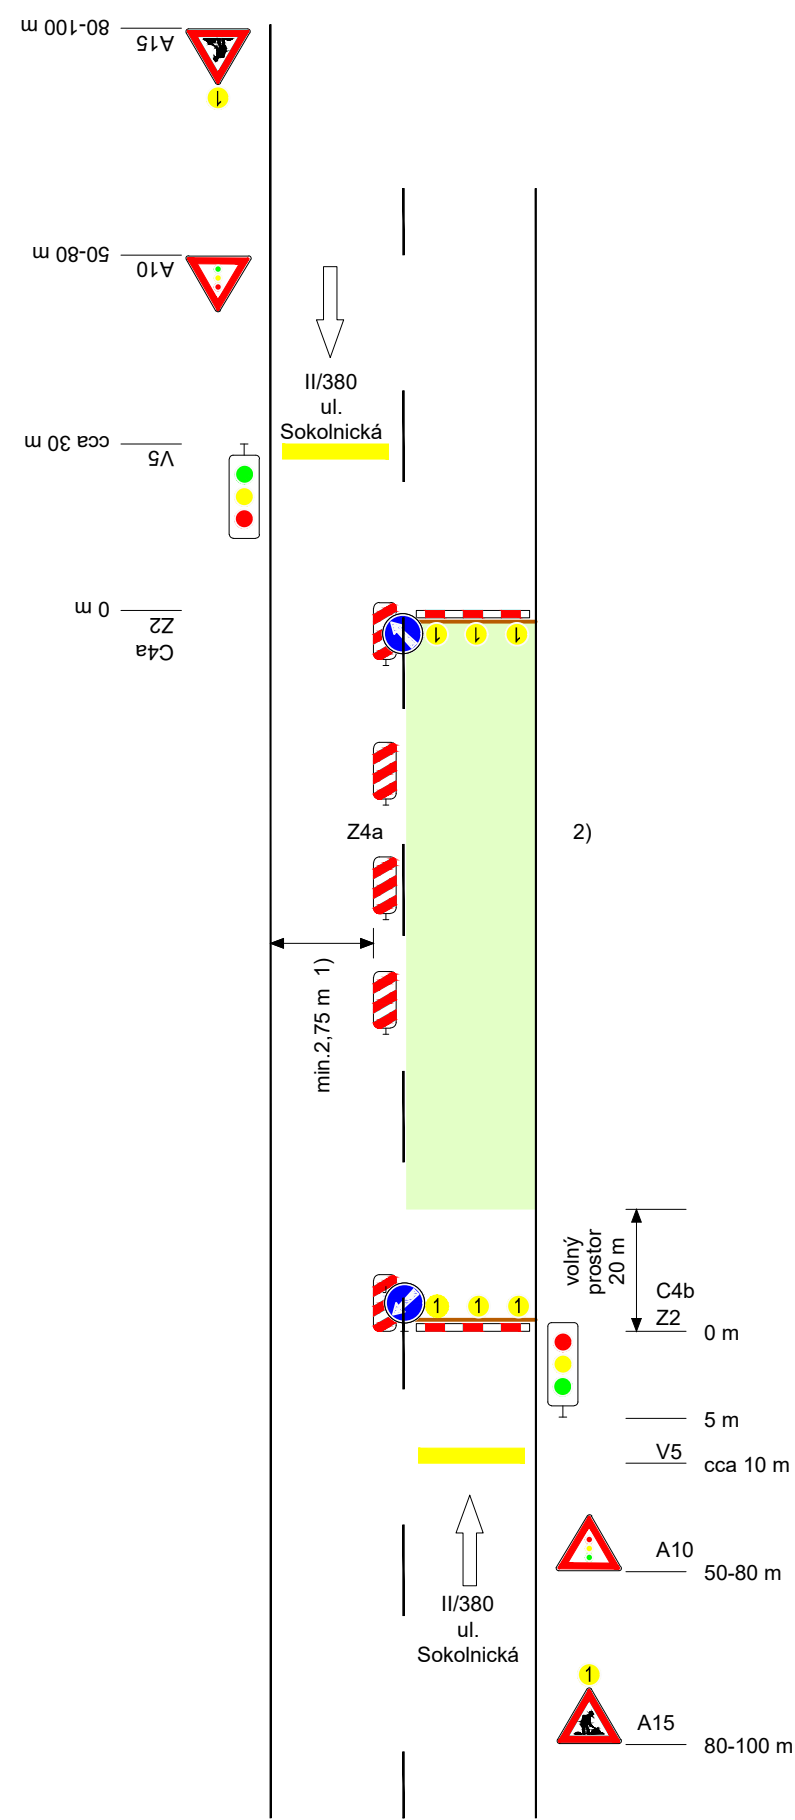

výstražné světlo typu 1 nebo značka
umístěna na fluorescenčním žlutozeleném
podkladu, v protisměru shodně

příčná čára souvislá z žluté fólie,
dopravních knoflíků nebo barvy
doporučena

příčná uzávěra zábranou
minimálně 3 výstražná
světla typu 1

podélná uzávěra oboustrannými
směrovacími deskami odstup max. 10 m

příčná uzávěra zábranou minimálně 3
výstražná světla typu 1

příčná čára souvislá z žluté fólie,
dopravních knoflíků nebo barvy
doporučena

1) může být ve výjimečných případech
menší (viz kap. 6.1.2. dle TP 66)

2) užití dopravních značek a dopravních
zařízení v případě souběžných
parkovacích pruhů, chodníků a/nebo
stezek pro cyklisty podle B/16 až B/20 dle
TP 66

vzdálenosti v metrech

ZPD,SP

Souřadnicový systém S-JTSK
Výškový systém Bpv

OBJEDNATEL



Správa a údržba silnic Jihomoravského kraje,
příspěvková organizace kraje, Žerotínovo nám. 449/3, 602 00 Brno

GENERÁLNÍ PROJEKTANT



Linio Plan, s.r.o.
Sochorova 23, 616 00 Brno

HLAVNÍ INŽENÝR PROJEKTU	ING. TOMÁŠ JAKL		ČÍSLO ZAKÁZKY	L-20-002-002
			ATELIER	S2

ZODPOVĚDNÝ PROJEKTANT	ING. TOMÁŠ JAKL		PROJEKTANT SO Linio Plan, s.r.o. Sochorova 23, 616 00 Brno	
VYPRACOVAL	ING. PETR KELČA			
KONTROLOVAL	ING. FRANTIŠEK KOKORSKÝ			
KRAJ JIHOMORAVSKÝ	OKRES BRNO-MĚSTO	MÚ/OÚ BRNO-TUŘANY		
AKCE PROTIHLUKOVÝ KOBEREC II/380 BRNO ULICE SOKOLNICKÁ			DATUM	03/2020
			FORMÁT	2 A4
			MĚŘÍTKO	
ČÁST D - DOKUMENTACE OBJEKTŮ			STUPEŇ	ZPD, SP
			ČÍSLO ZAKÁZKY	L-20-002-002
PŘÍLOHA SO 901 - DOPRAVNÍ OPATŘENÍ SCHÉMA USPOŘÁDÁNÍ DOPRAVY			ČÍS. SOUPRAVY	ČÍS. PŘÍLOHY
				1