


ŠÍRKOVÉ USPOŘÁDÁNÍ S 6,5/50  
KM 0,791 00

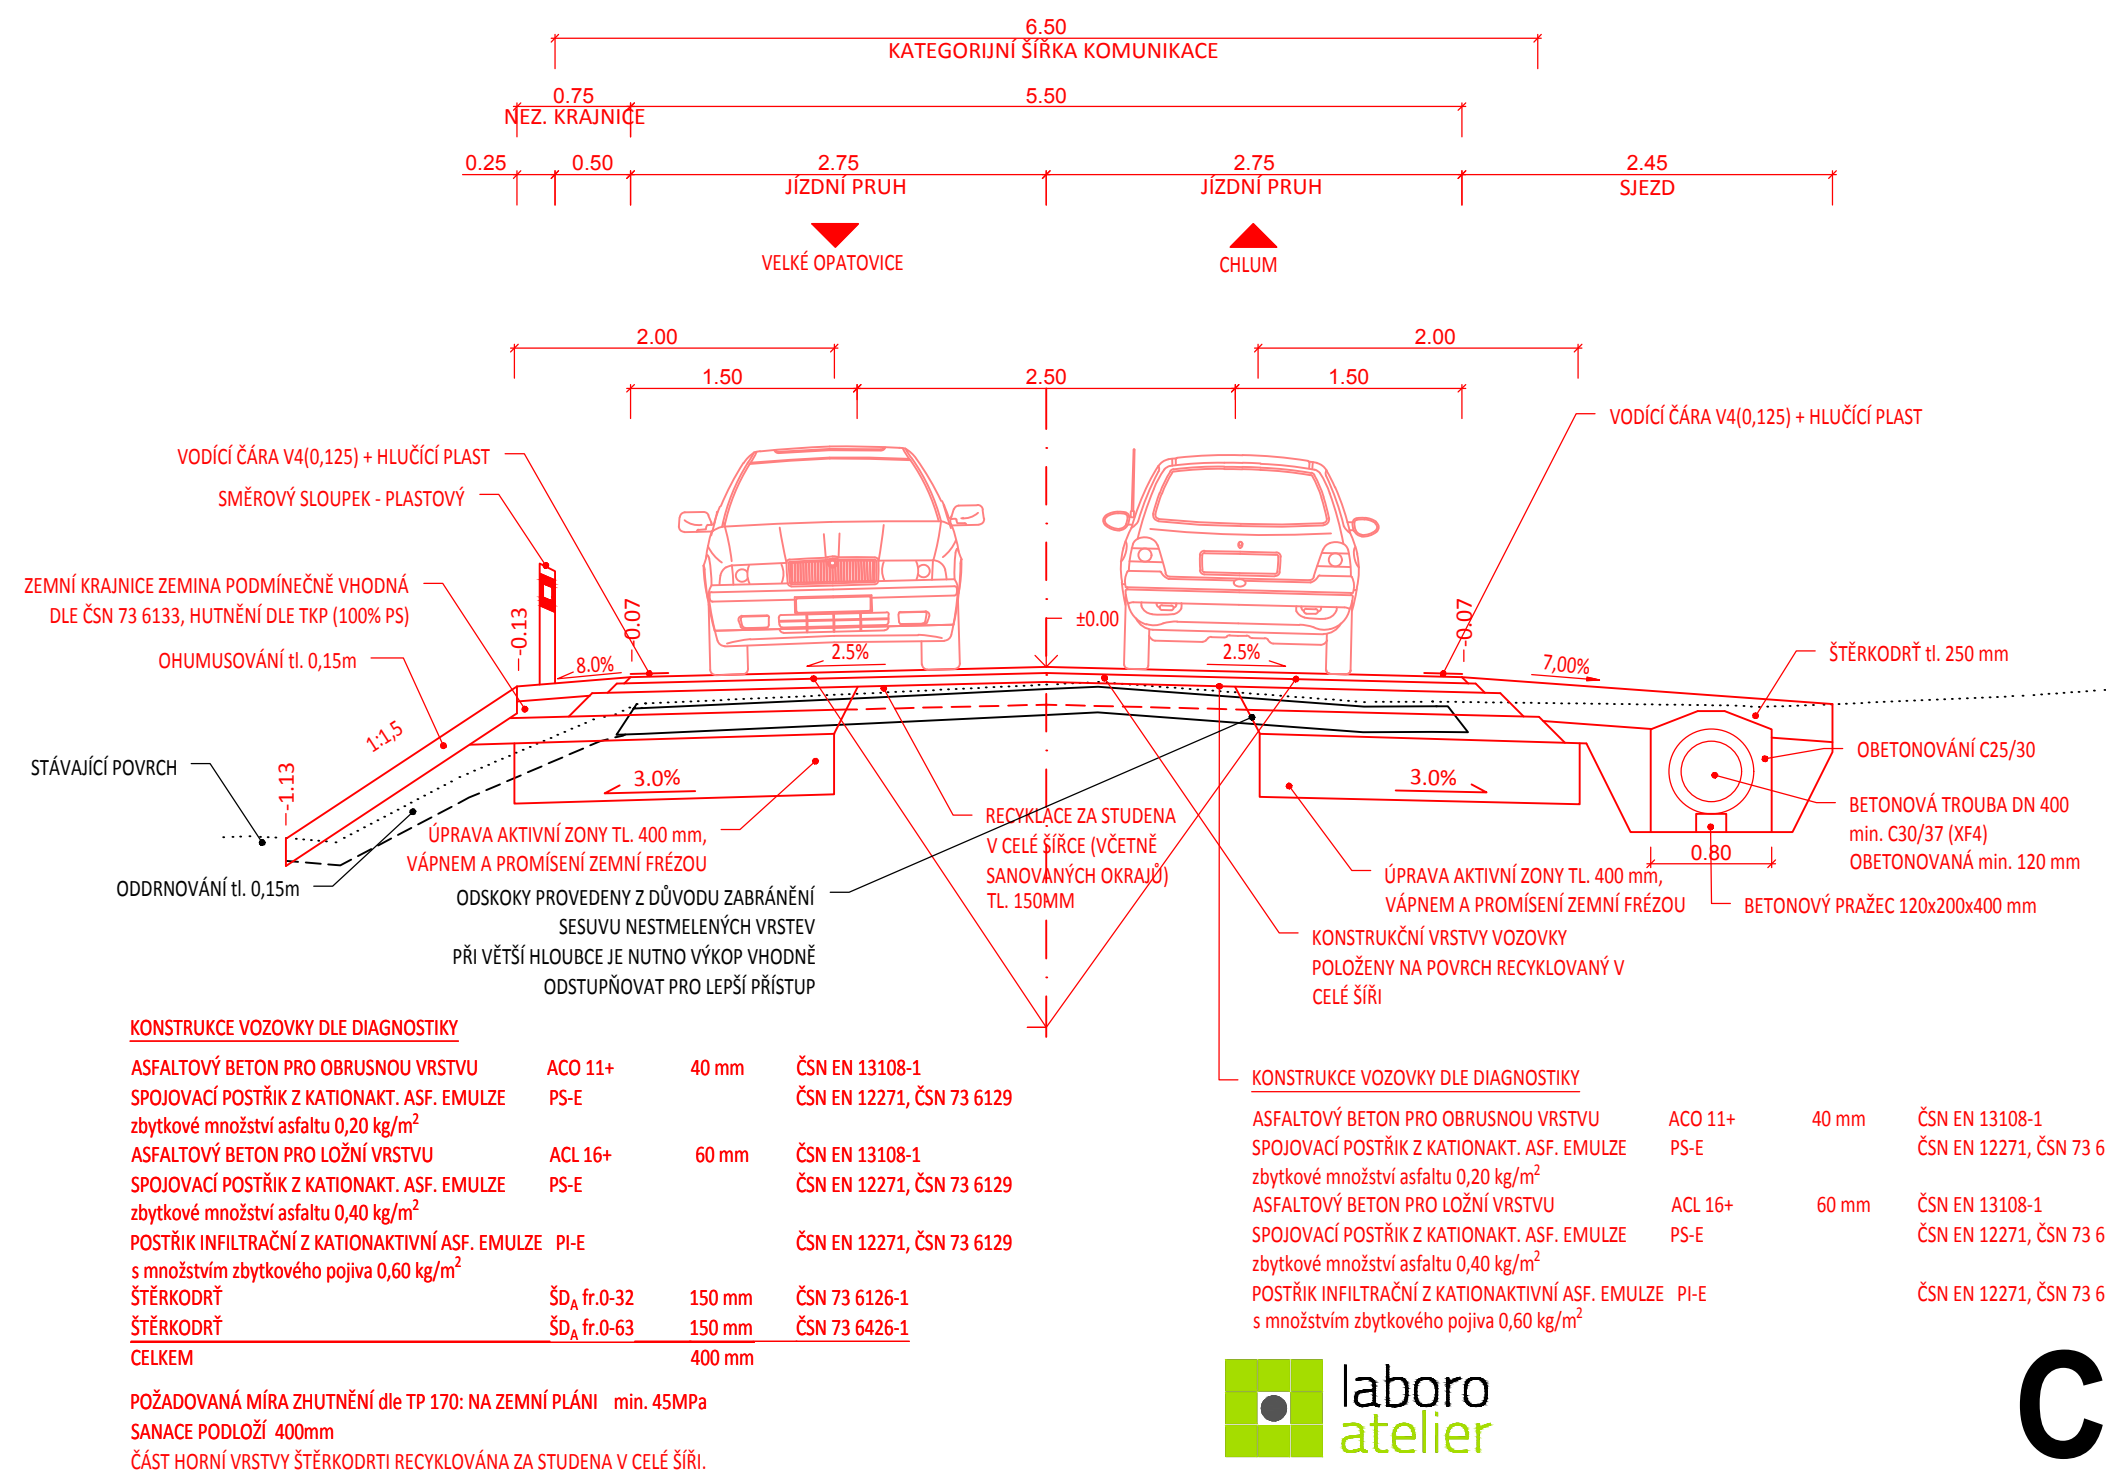

C-SO 103

OBJEDNATEL	Správa a údržba silnic Jihomoravského kraje, p.o.k., Žerotínovo náměstí 449/3, 602 00 Brno	STUPEŇ DOKUMENTACE <b>DUR/DSP</b>	
ZODPOVĚDNÝ PROJEKTANT	ING. PETR VALIHRACH		
VYPRACOVAL	ING. PETR VALIHRACH		
NÁZEV STAVBY <b>II/372 Velké Opatovice - Chlum, extravilány</b>		ZAK. ČÍSLO	16065
		DATUM	BŘEZEN 2017
		FORMÁT	2 x A4
		MĚŘÍTKO	1:50
NÁZEV OBJEKTU SO 103 - II/372 Malá Roudka - Svárov		POŘ. ČÍSLO	SOUPRAVA
NÁZEV PŘÍLOHY VZOROVÉ ŘEZY		<b>4.5</b>	