


ŘEZ KOMUNIKACE

STANIČENÍ 0.000,00 - 0.600,00

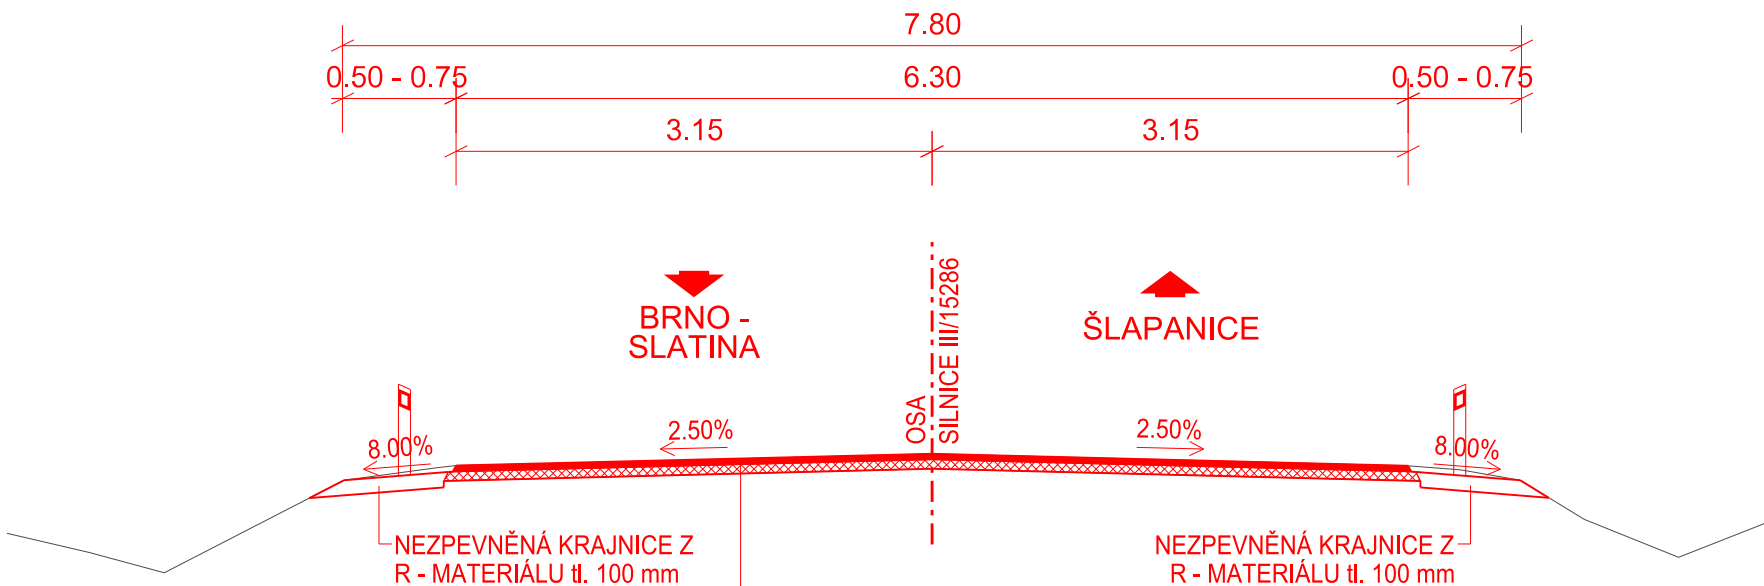


KONSTRUKCE č.1 - ASFALTOVÝ BETON

FRÉZOVÁNÍ STÁVAJÍCÍHO POVRCHU tl. 100 mm
BEZ NAVÝŠENÍ NIVELETY

ASFALTOVÝ BETON PRO OBRUSNÉ VRSTVY S MODIFIKOVANÝM ASFALTOVÝM POJIVEM	ACO 11+ 50/70	40 mm	ČSN EN 13108 - 1
SPOJOVACÍ POSTŘÍK MODIFIKOVANOU ASFALTOVOU EMULZÍ	PS - E	0,40 kg/m2	ČSN 73 6129
ASFALTOVÝ BETON PRO LOŽNÉ VRSTVY S MODIFIKOVANÝM ASFALTOVÝM POJIVEM	ACL 16+ 50/70	60 mm	ČSN EN 13108 - 1
SPOJOVACÍ POSTŘÍK MODIFIKOVANOU ASFALTOVOU EMULZÍ	PS - E	0,60 kg/m2	ČSN 73 6129
CELKEM	Σ	100 mm	

ŘEZ KOMUNIKACE

STANIČENÍ 0.610,00 - 0.952,00

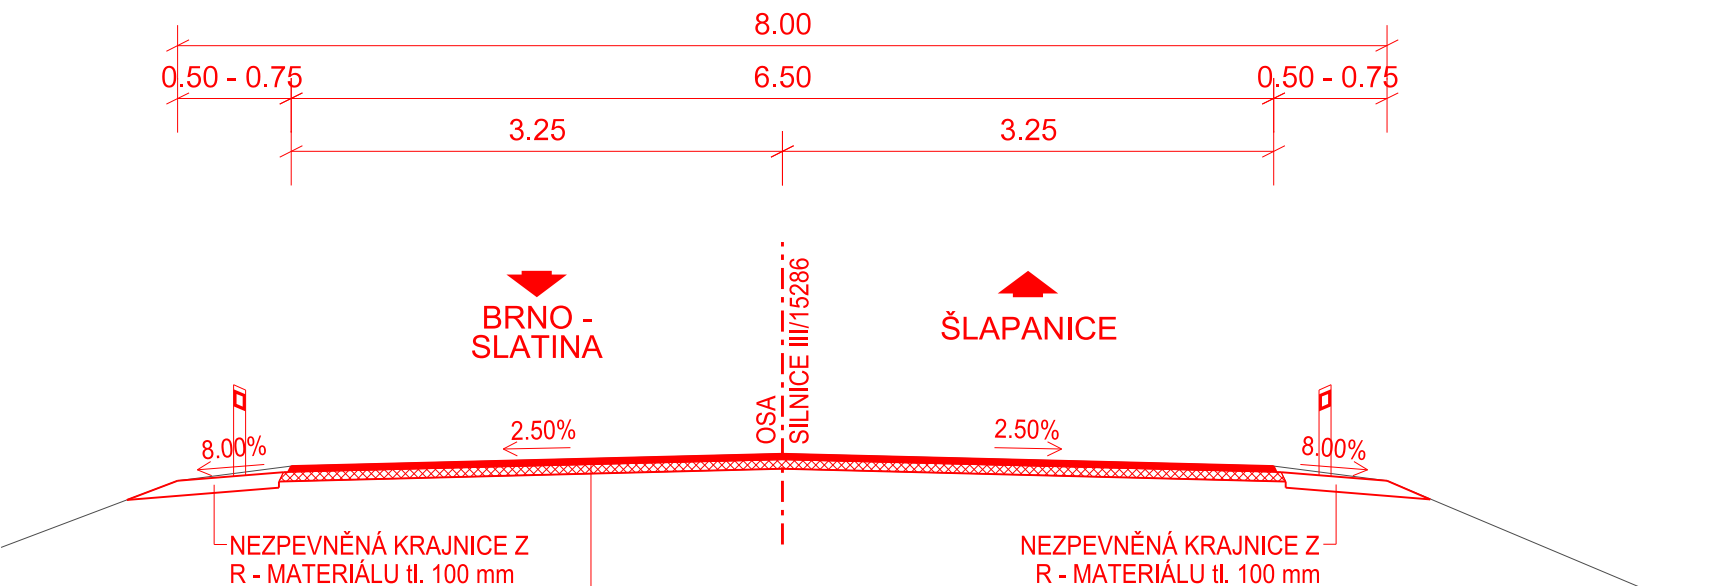

KONSTRUKCE č.1 - ASFALTOVÝ BETON

FRÉZOVÁNÍ STÁVAJÍCÍHO POVRCHU tl. 100 mm
BEZ NAVÝŠENÍ NIVELETY

ASFALTOVÝ BETON PRO OBRUSNÉ VRSTVY S MODIFIKOVANÝM ASFALTOVÝM POJIVEM	ACO 11+ 50/70	40 mm	ČSN EN 13108 - 1
SPOJOVACÍ POSTŘÍK MODIFIKOVANOU ASFALTOVOU EMULZÍ	PS - E	0,40 kg/m2	ČSN 73 6129
ASFALTOVÝ BETON PRO LOŽNÉ VRSTVY S MODIFIKOVANÝM ASFALTOVÝM POJIVEM	ACL 16+ 50/70	60 mm	ČSN EN 13108 - 1
SPOJOVACÍ POSTŘÍK MODIFIKOVANOU ASFALTOVOU EMULZÍ	PS - E	0,60 kg/m2	ČSN 73 6129
CELKEM	Σ	100 mm	

SO 101

AKCE III/15286 BRNO, SLATINA - ŠLAPANICE	
OBJEDNATEL 	Správa a údržba silnic Jihomoravského kraje, příspěvková organizace kraje sídlem Žerotínovo náměstí 449/3, 602 00 Brno
ZHOTOVITEL SDRUŽENÍ DPO - VIADESIGNE, s.r.o. RD SÚSJMK	
 DOPRAVOPROJEKT OSTRAVA	 ViaDesigne, s.r.o. Na Zahradách 16, 690 02 Břeclav

D.1.1

ZMĚNA VÝKRESU:

Č. ZMĚNY	PŘEDMĚT ZMĚNY	ZMĚNU PROVEDL	PODPIS	DATUM ZMĚNY
1				
2				
3				

VEDOUČÍ PROJEKTANT - HIP		ING. STŮHR MARTIN			
ZODPOVĚDNÝ PROJEKTANT		ING. LEGERSKÝ ZDENĚK			
VYPRACOVAL		ING. ČUPR MICHAL			
KONTROLOVAL		ING. STŮHR MARTIN			
KRAJ; MěÚ		JIHOMORAVSKÝ; BRNO, SLATINA / ŠLAPANICE			
OBJEDNATEL, INVESTOR		SPRÁVA A ÚDRŽBA SILNIC JIHOMORAVSKÉHO KRAJE, p.o.k.			
NÁZEV AKCE:			III/15286 BRNO, SLATINA - ŠLAPANICE		
NÁZEV OBJEKTU: SO 101 - POZEMNÍ KOMUNIKACE, ÚSEK 1			DATUM	02 / 2020	
			FORMÁT	4 x A4	
			MĚŘITKO	1 : 50	
			STUPEŇ	DSP / PDPS	
NÁZEV VÝKRESU: VZOROVÉ PŘÍČNÉ ŘEZY			ZAK. ČÍSLO	VD12919	
			Č. SOUPRAVY	Č. VÝKRESU	
			2.c		