


VZOROVÝ PŘÍČNÝ ŘEZ

oprava vozovky silnice II/602 a silnice III/00215 v obci

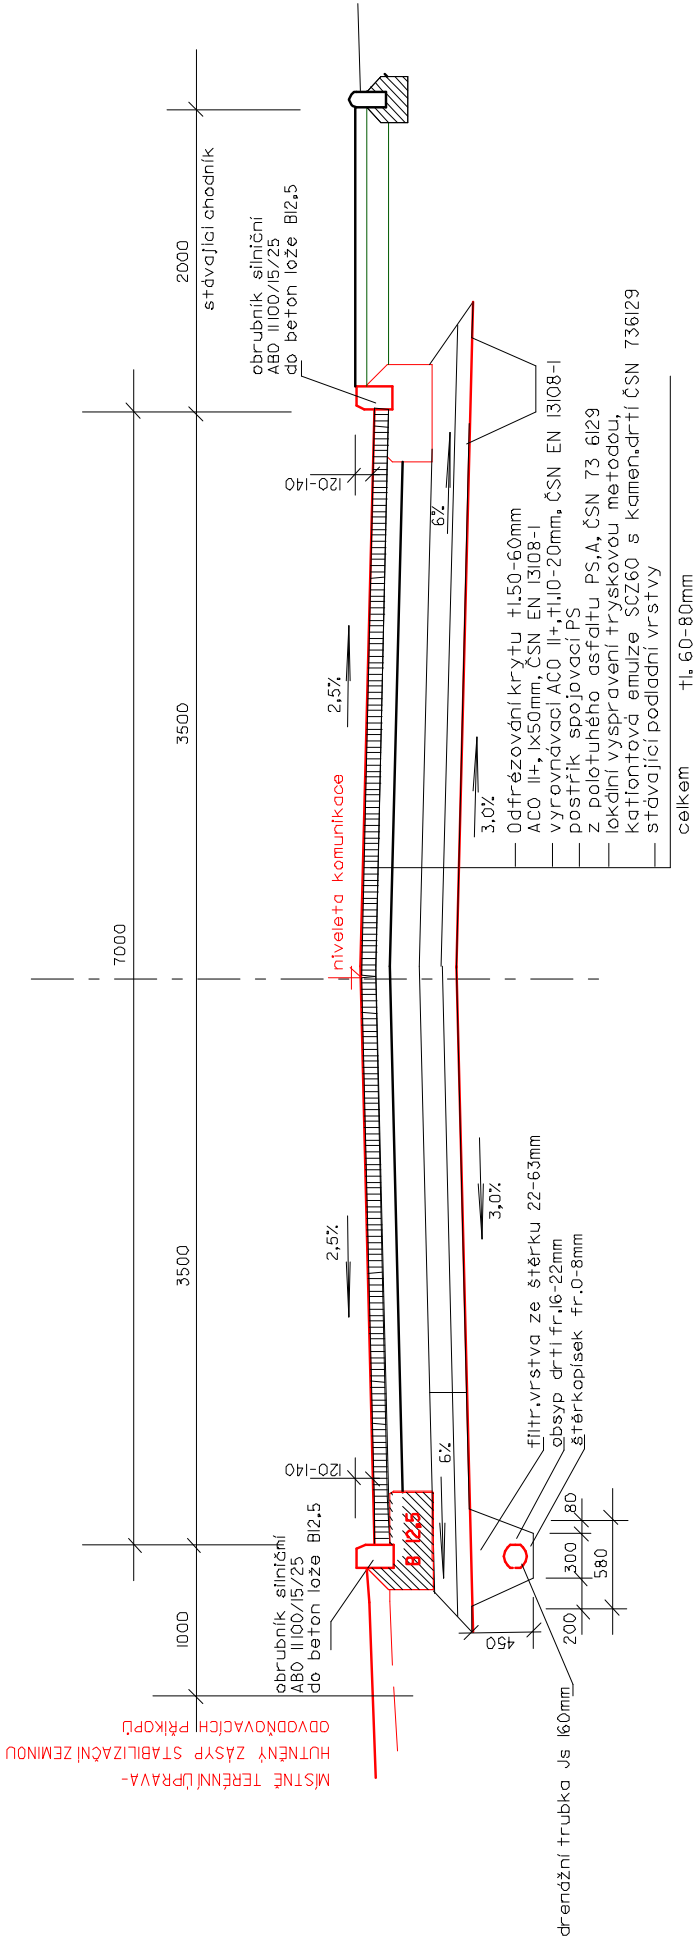

PROJEKTOVÁNÍ INŽENÝRSKÝCH A POZEMNÍCH STAVEB		H3 inženýrsko stavební s.r.o.	
GENERÁLNÍ PROJEKTANT	H3 inženýrské stavební s.r.o.	VEDOUcí PROJEKTANT	ING. VLADIMÍR HAŠKA
ODPOVĚDNÝ PROJEKTANT	MROSLAV PATOČKA	PROJEKTANT	ING. ARCH. RADEK HAŠKA
KRESLIL	ING. ARCH. RADEK HAŠKA	INVESTOR	SPRÁVA A ÚDRŽBA SILNIC JMK PRÍSPĚVKOVÁ ORGANIZACE KRAJE, ŽEROTÍNOVO NÁM. 3/5, BRNO 601 82
NÁZEV STAVBY	II/602 Říční průtah	STUPEŇ	DÚR
MÍSTO STAVBY	K.ú. Říční u Brna, Ostrovačice	ČÍSLO ZAKÁZKY	07/08/20
STAVEBNÍ OBJEKT	S0 01- REKONSTRUKCE KOMUNIKACE II/602	FORMÁT	4x A4
NÁZEV VÝKRESU	VZOROVÝ PŘÍČNÝ ŘEZ - KOMUNIKACE V OBRUBNÍCH	DATUM	20.11.2008
		MĚŘÍTKO	ČÍSLO VÝKRESU
		I:50	7.