



Základní konstrukce vozovky

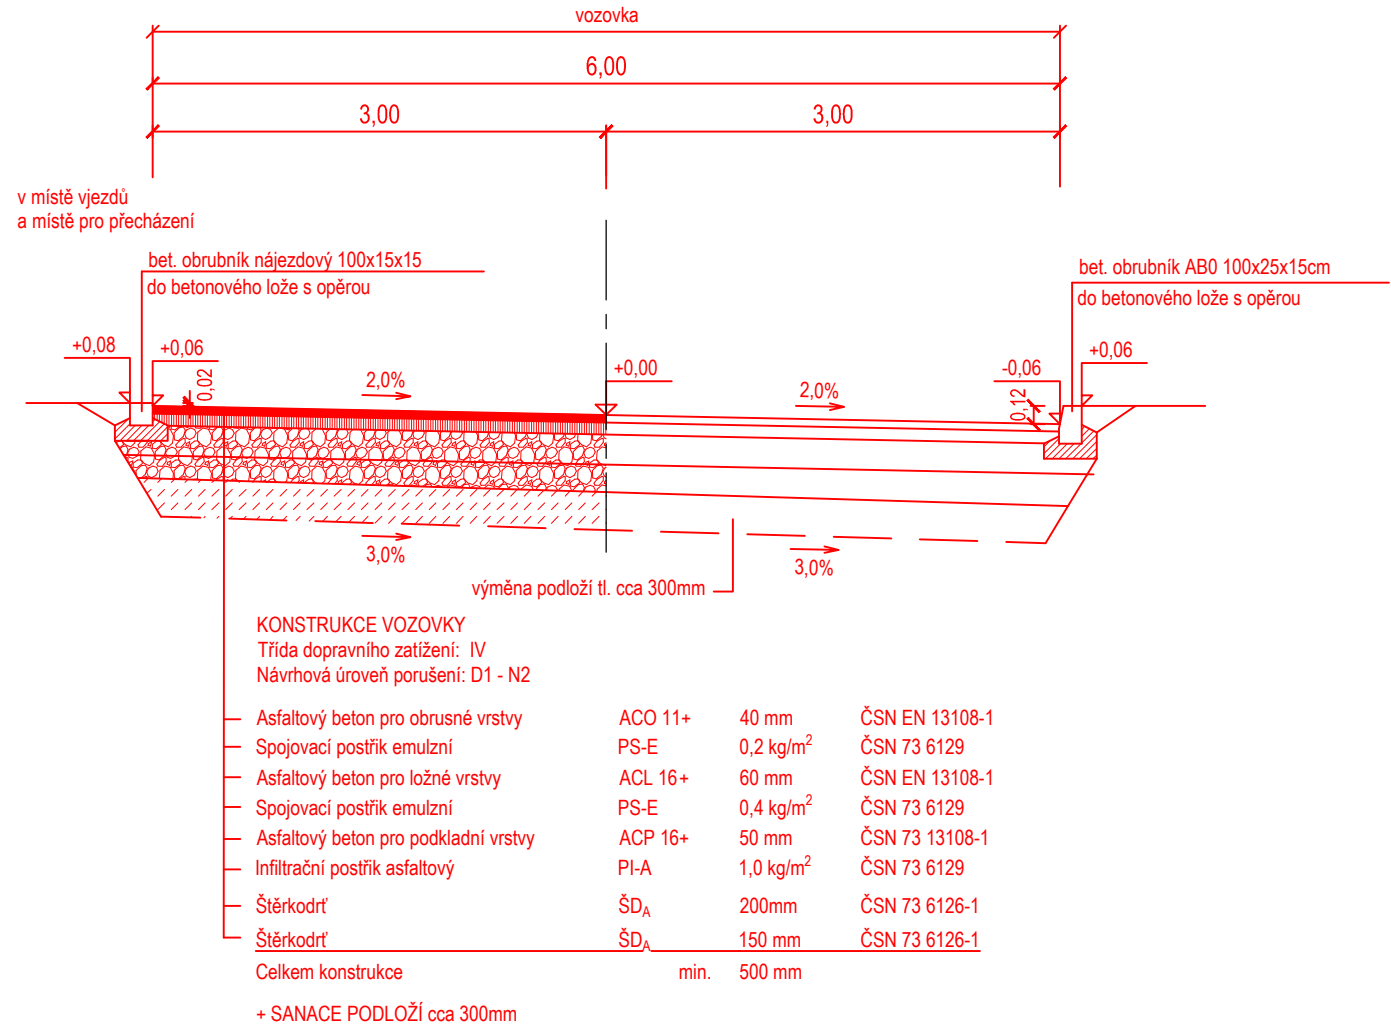


Vozovka se zvýšenou tuhostí krytu
(v oblasti autobusových zastávek a v křižovatce se silnicí III/04713)

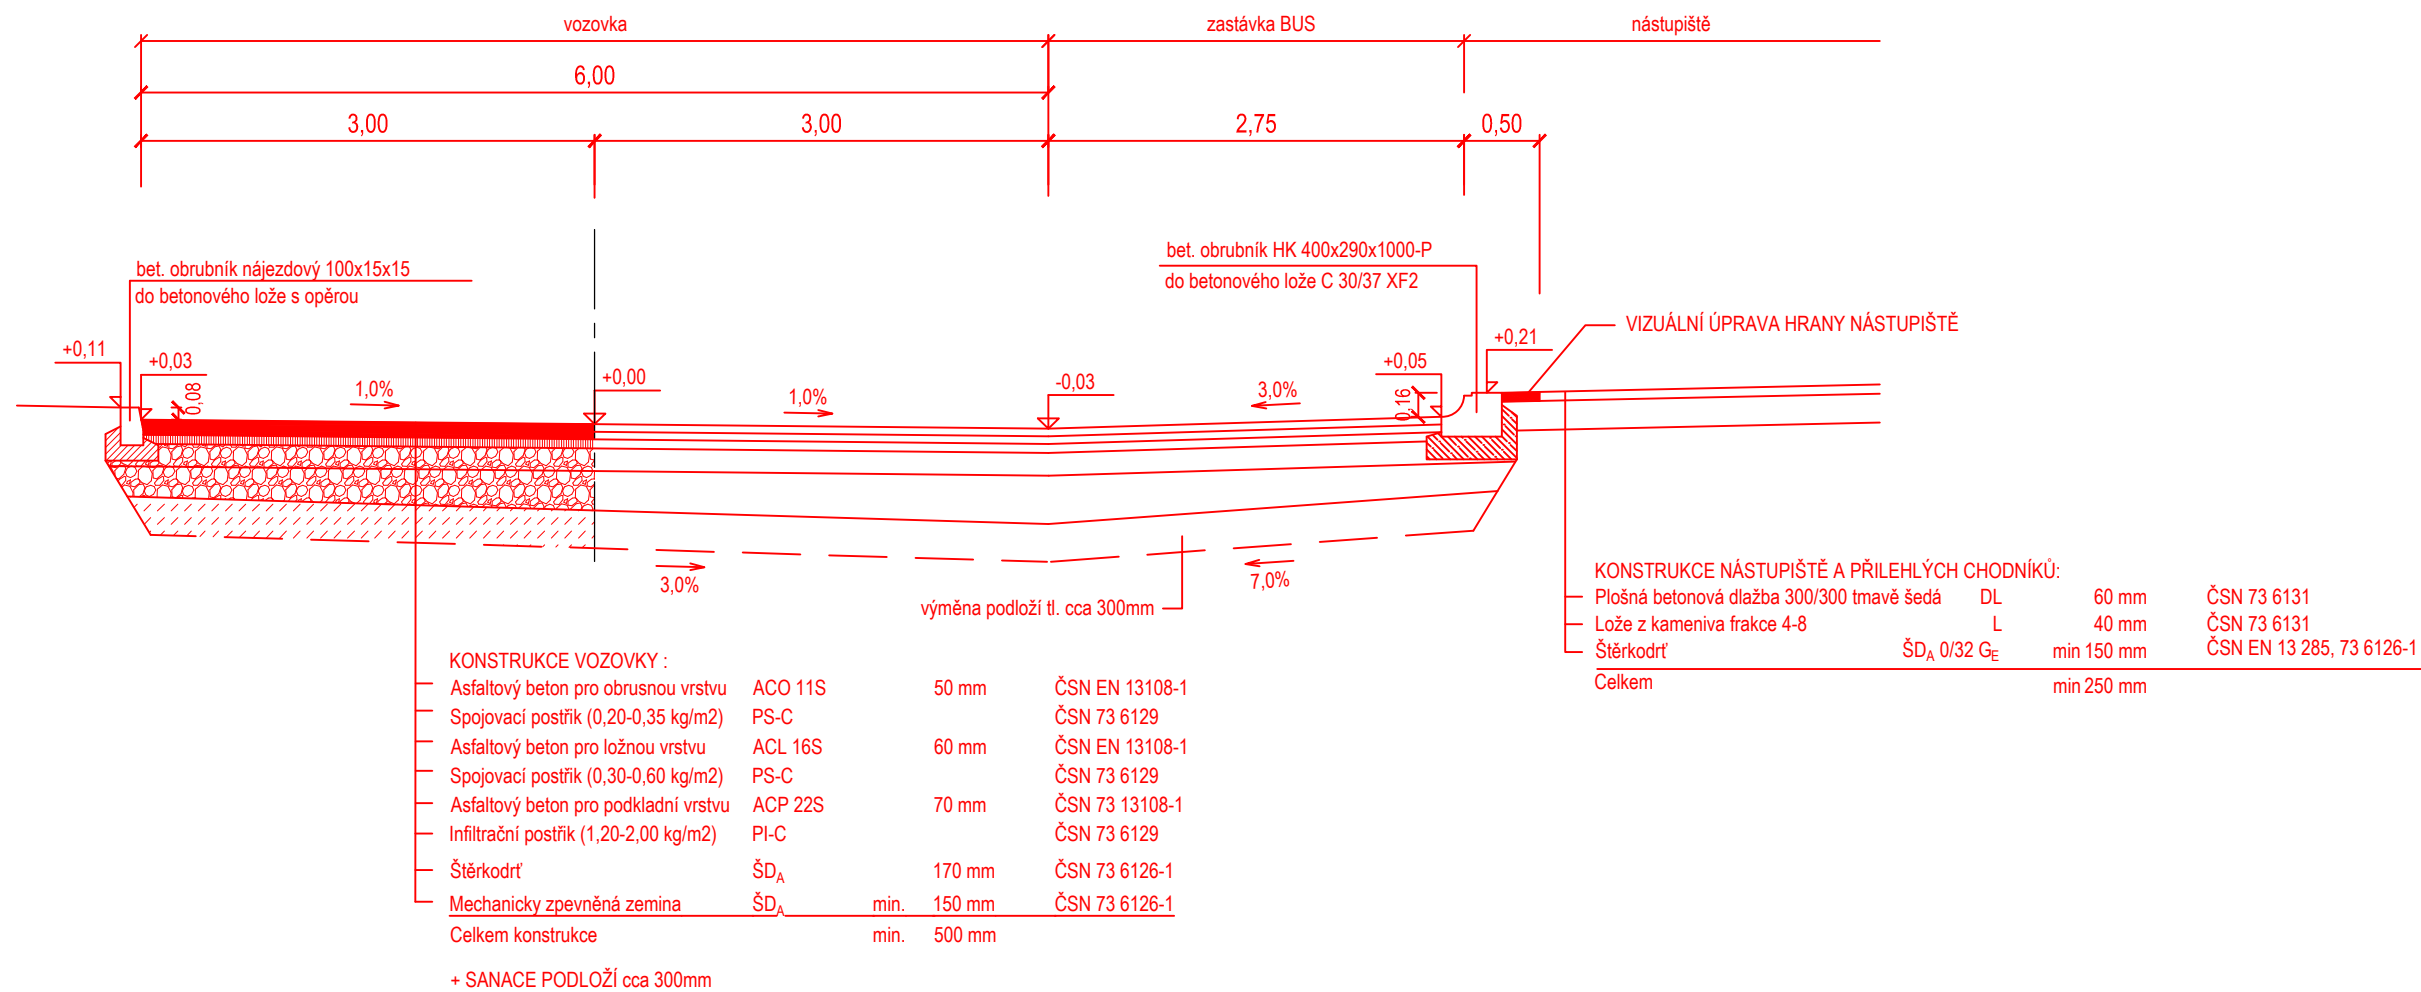

Bezbariérová úprava u vstupu do vozovky
v místech pro přecházení



SO202 - Gabionová zeď

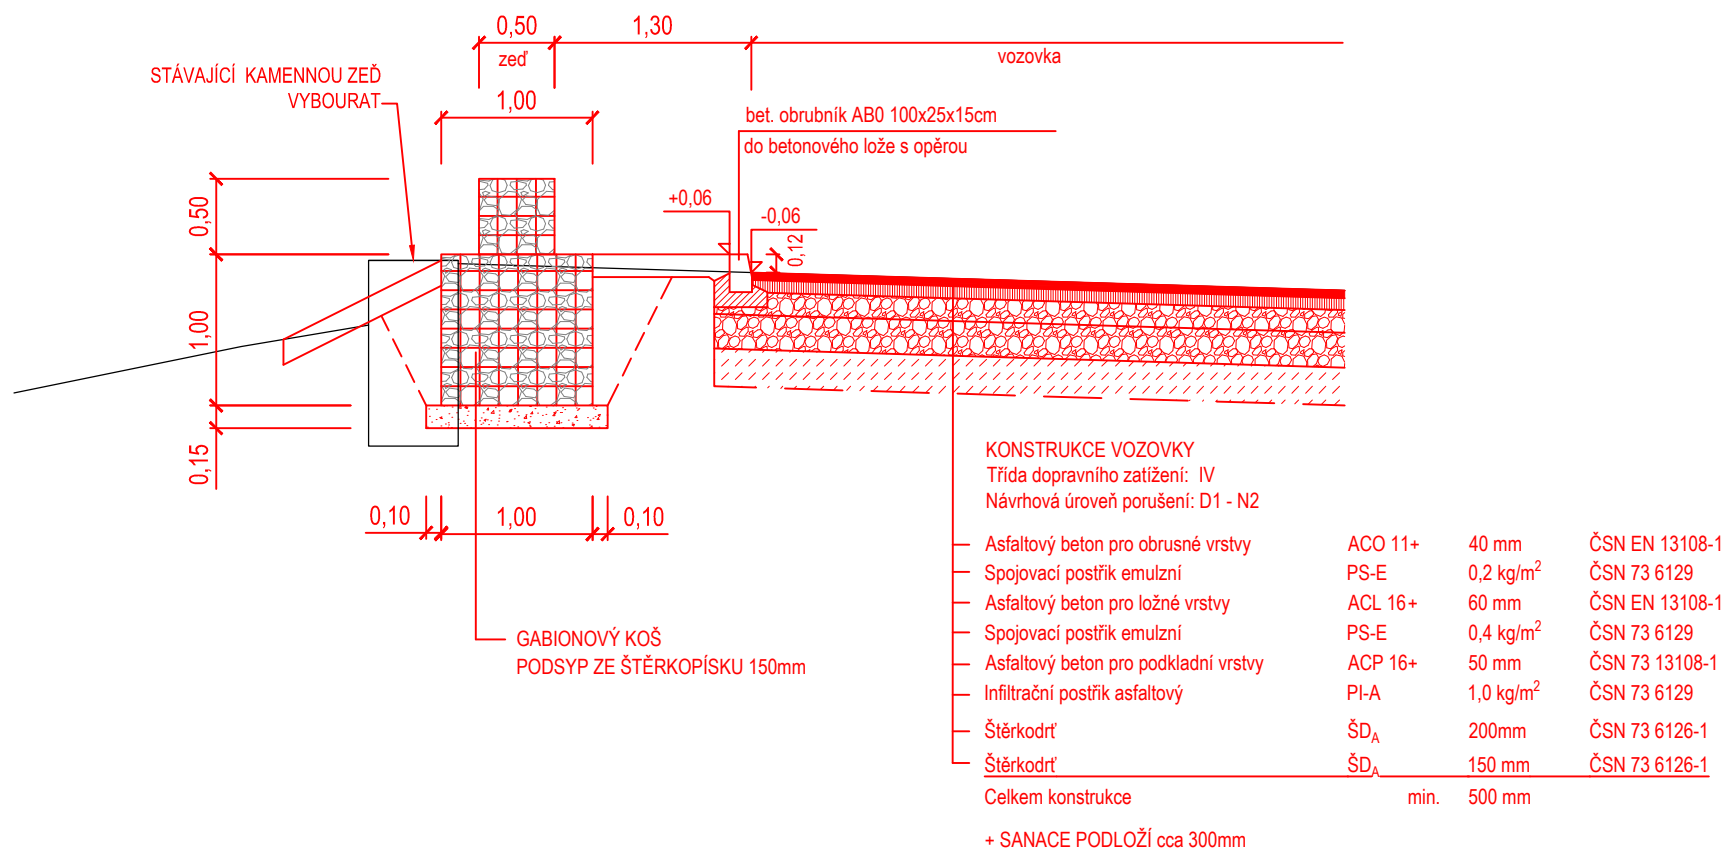

03	...		
02	...		
01	...		
REVIZE	POPIS	DATUM	PODPIS

OBJEDNATEL	
SPRÁVA A ÚDRŽBA SILNIC JIHOMORAVSKÉHO KRAJE PŘÍSPĚVKOVÁ ORGANIZACE KRAJE ŽEROTÍNOVO NÁMĚSTÍ 449/3, 601 82 BRNO	

SAGASTA s.r.o. SÍDLO: NOVODVORSKÁ 1010/14, 142 00 PRAHA 4 IČ: 045 98 555 DIČ: CZ045 98 555				JTSK BpV
ODPOVĚDNÝ PROJEKTANT LEOŠ KOUDELKA				ČÍSLO SOUPRAVY
VYPRACOVAL LEOŠ KOUDELKA				ČÍSLO ZAKÁZKY 117 062
KONTROLA ING. JIŘÍ ČURDA				DOKUMENTACE DŮR
HIP ING. VÍT HOZNOUR				MĚŘÍTKO 1:50
OBSAH III/04712 MORAVSKÉ PRUSY - VÁŽANY D - VÝKRESOVÁ DOKUMENTACE				DATUM 11/2019
NÁZEV PŘÍLOHY VZOROVÉ PŘÍČNÉ ŘEZY				POČET FORMÁTŮ 4 x A4
				ČÁST D
				ČÍSLO PŘÍLOHY 3
DOKUMENTACI LZE UŽÍVAT POUZE VE SMYSLU PŘÍSLUŠNÉ SMLOUVY O DÍLO. VÝKRES, ČI JEHO ČÁST, MŮŽE BÝT KOPÍROVÁN NEBO JINÝM ZPŮSOBEM ROZŠÍŘOVÁN POUZE PO PŘEDCHOZÍM SOUHLASU SAGASTA s.r.o.				