



SO 101 - SILNICE II/429
VZOROVÉ PŘÍČNÉ ŘEZY
1:50


VÝMĚNA KRYTU VOZOVKY S
ROZŠÍŘENÍM VOZOVKY
MS2 7,5/50
EXTRAVILÁN

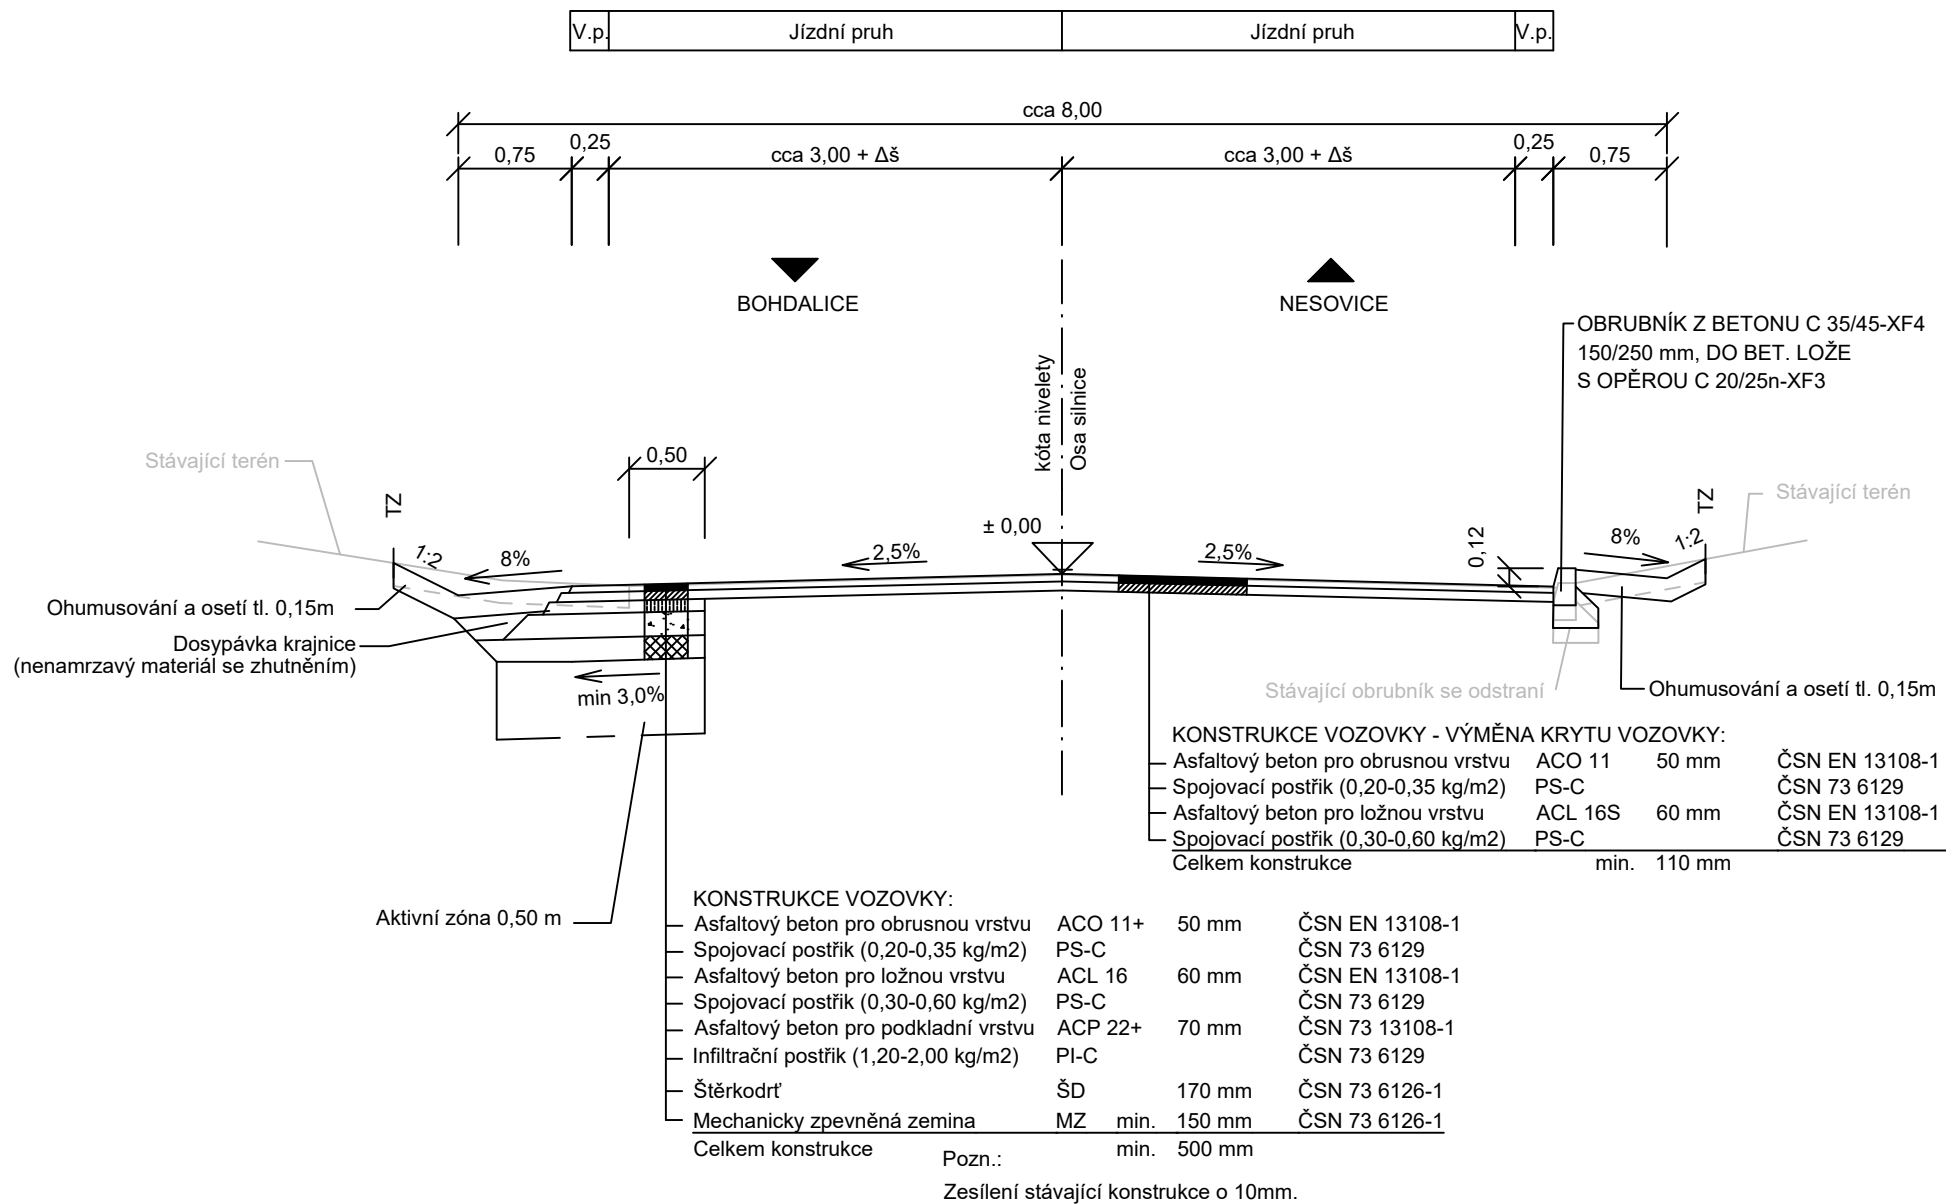

VÝMĚNA KRYTU VOZOVKY
NOVÁ KONSTRUKCE VOZOVKY V MÍSTĚ AUTOBUSOVÉ ZASTÁVKY
MS2 7,5/50
EXTRAVILÁN

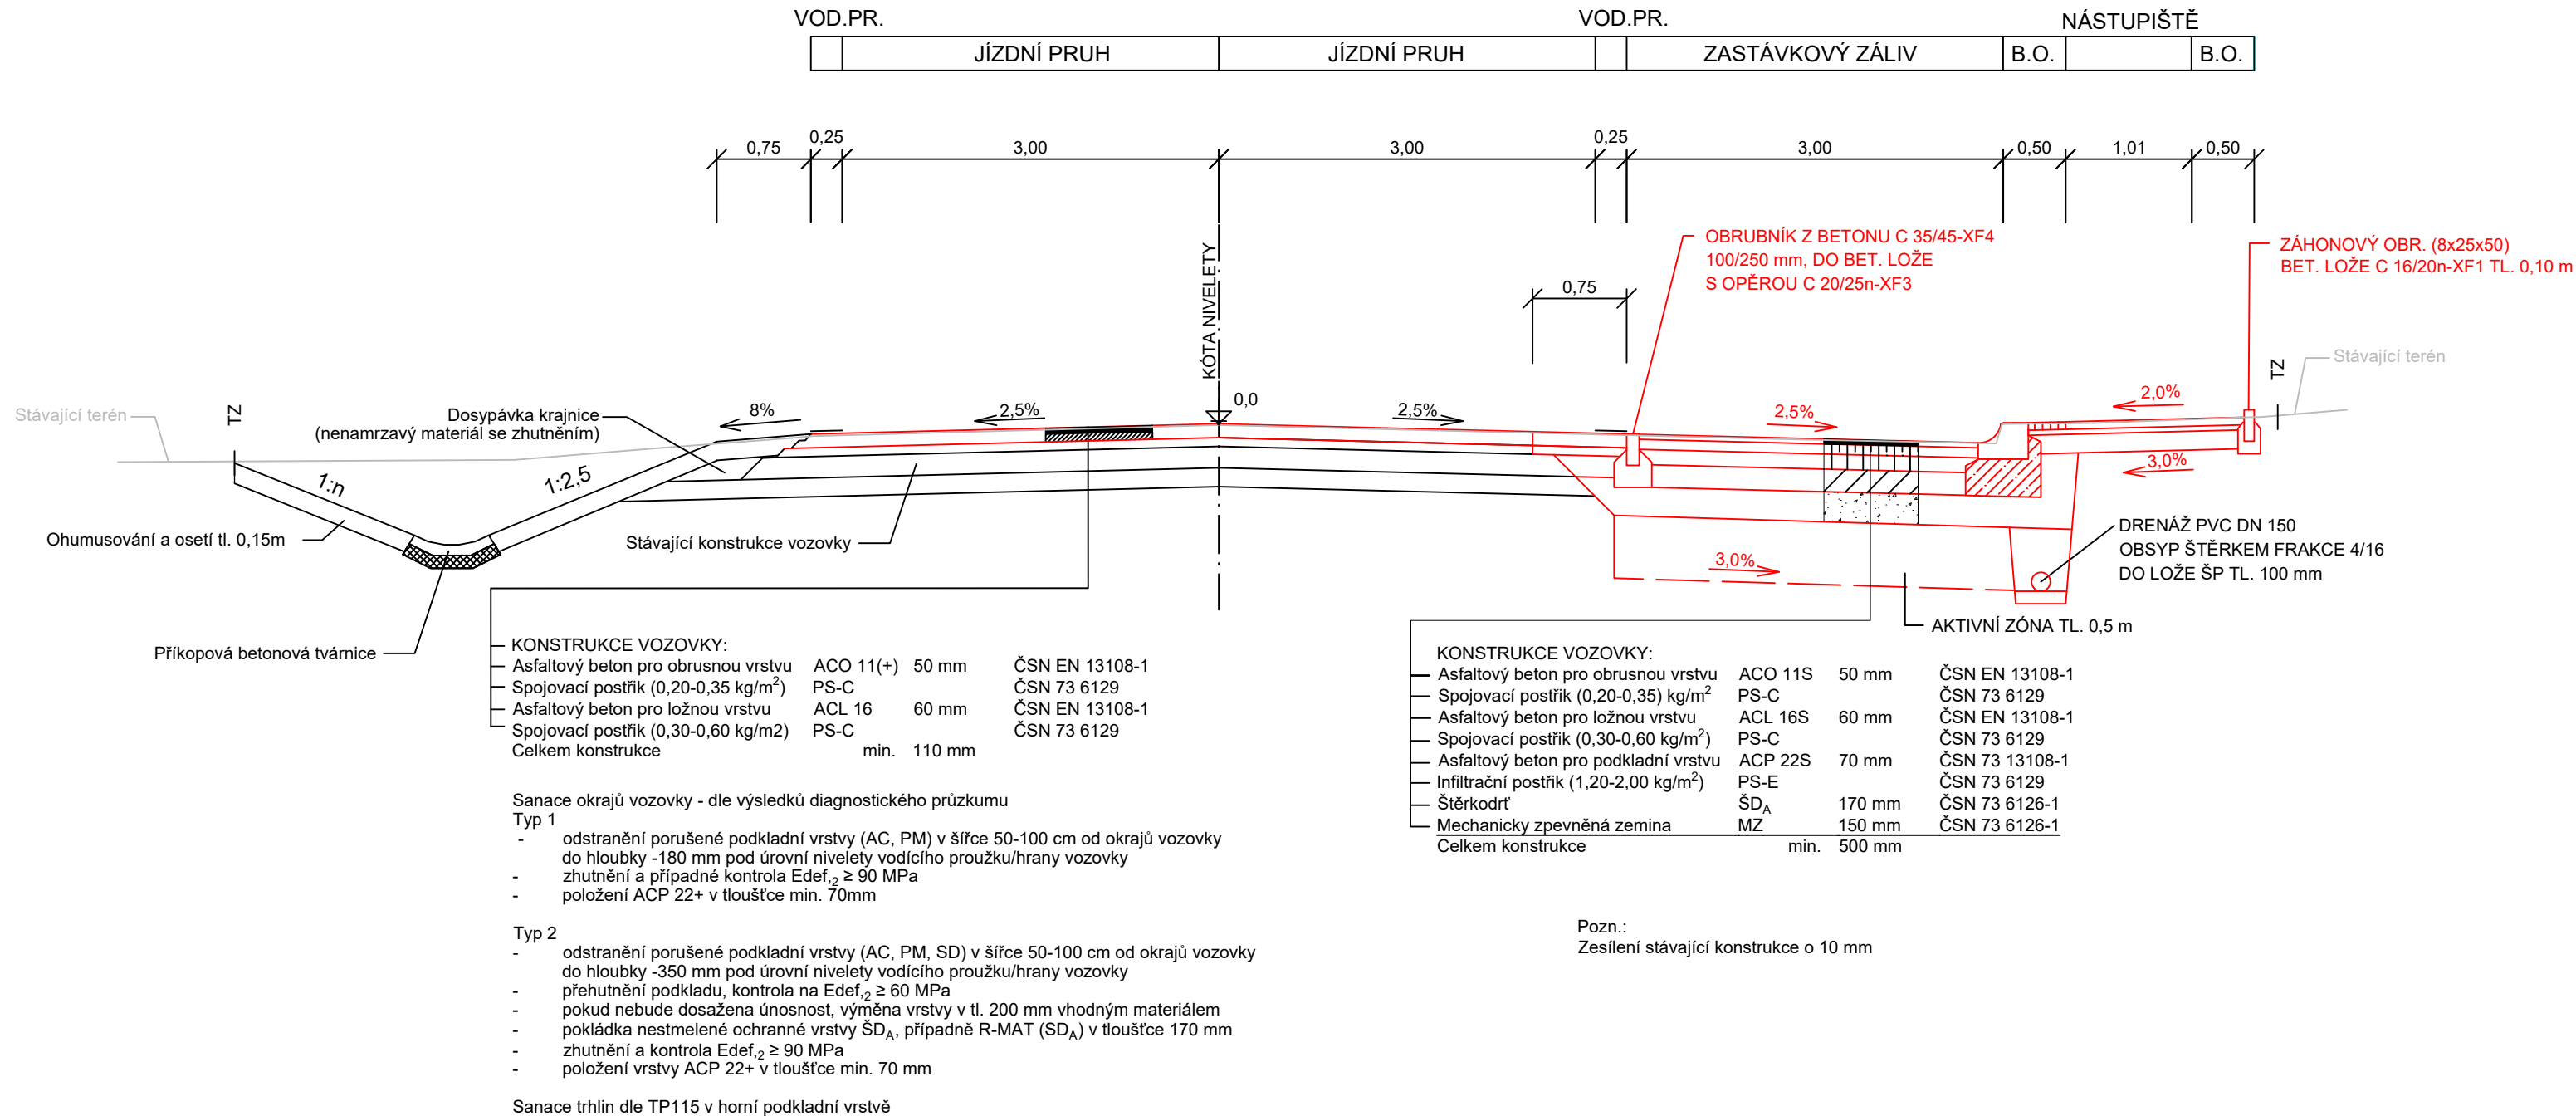

| | | | |
|--------|-------|-------|--------|
| 03 | ... | | |
| 02 | ... | | |
| 01 | ... | | |
| REVIZE | POPIS | DATUM | PODPIS |



SPRÁVA A ÚDRŽBA SILNIC
JIHOMORAVSKÉHO KRAJE

SPRÁVA A ÚDRŽBA SILNIC JIHOMORAVSKÉHO KRAJE
PŘÍSPĚVKOVÁ ORGANIZACE KRAJE
ŽEROTÍNOVO NÁMĚSTÍ 449/3, 602 00 BRNO
IČ: 70932581



SAGASTA s.r.o.

SÍDLO: NOVODVORSKÁ 1010/14, 142 00 PRAHA 4
IČ: 045 98 555
DIČ: CZ045 98 555

| | | | | | |
|--|-----------------------------------|------------------------------------|---|--|---------------|
| ODPOVĚDNÝ PROJEKTANT | VYPRACOVAL | KONTROLA | HIP | JTSK | Bpv |
| ING. ZUZANA BIELA <i>Zuzana</i> | ING. JIŘÍ GREGOR <i>Gregor</i> | ING. ZUZANA BIELA <i>Zuzana</i> | ING. LENKA HORÁLKOVÁ <i>Horálková!</i> | ČÍSLO SOUPRAVY | |
| AKCE | | | | ČÍSLO ZAKÁZKY 117-063 DOKUMENTACE DSP/PDPS MĚŘÍTKO 1:50 DATUM 04/2018 POČET FORMÁTŮ 5x44 | |
| II/429 Bohdalice - Nesovice, 4. stavba (km 6,507 - 8,499) | | | | | |
| NÁZEV SO | | | | | |
| SO 101 - SILNICE II/429 | | | | | |
| NÁZEV PŘÍLOHY | | | | ČÁST | ČÍSLO PŘÍLOHY |
| VZOROVÉ PŘÍČNÉ ŘEZY | | | | C | 4 |
| DOKUMENTACI LZE UŽÍVAT POUZE VE SMYSLU PŘÍSLUŠNÉ SMLOUVY O DÍLO, VÝKRES, ČI JEHO ČÁST, MŮŽE BÝT KOPÍROVÁN NEBO JINÝM ZPŮSOBEM ROZŠÍŘOVÁN POUZE PO PŘEDCHOZÍM SOUHLASU SAGASTA s.r.o. | | | | | |