




VÝÚSTNÍ OBJEKT A
REVIZNÍ DRENÁŽNÍ ŠACHTA DN 800

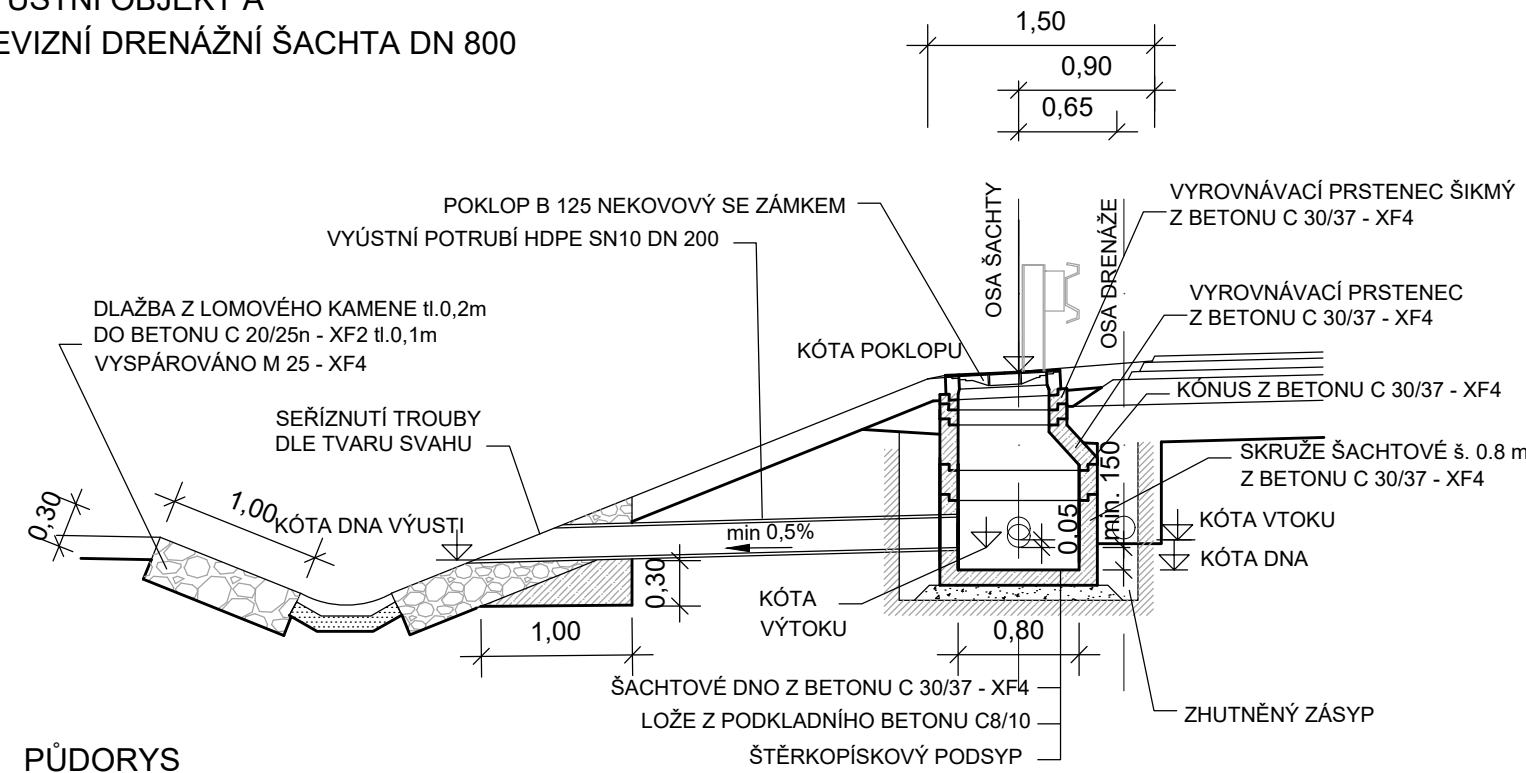

PŮDORYS

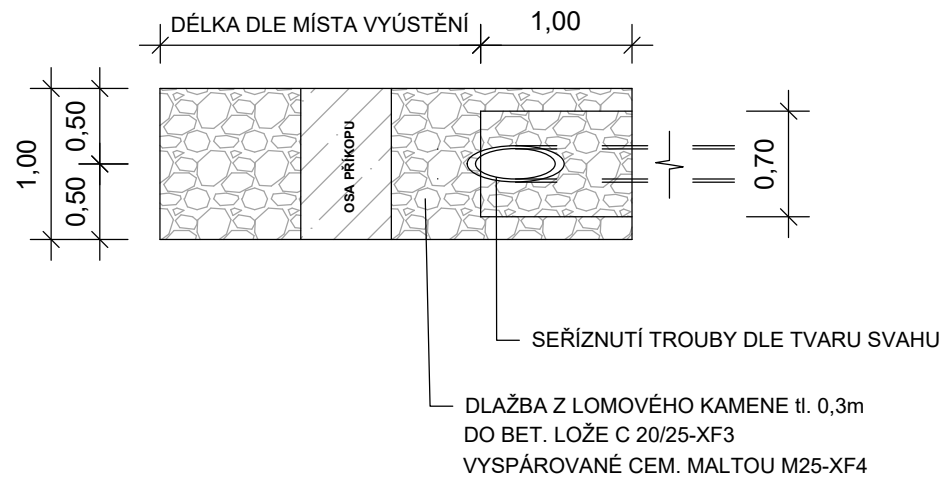

03	...		
02	...		
01	...		
REVIZE	POPIS	DATUM	PODPIS

OBJEDNATEL	
	SPRÁVA A ÚDRŽBA SILNIC JIHOMORAVSKÉHO KRAJE PŘÍSPĚVKOVÁ ORGANIZACE KRAJE ŽEROTÍNOVO NÁMĚSTÍ 449/3, 602 00 BRNO IČ: 70932581

PROJEKTANT	SAGASTA s.r.o. SÍDLO: NOVODVORSKÁ 1010/14, 142 00 PRAHA 4 IČ: 045 98 555 DIČ: CZ045 98 555
------------	--

ODPOVĚDNÝ PROJEKTANT	VYPRACOVAL	KONTROLA	HIP	JTSK	BpV
ING. JIŘÍ ČURDA	ING. JIŘÍ GREGOR	LEOŠ KOUDĚLKA	ING. JIŘÍ GREGOR	ČÍSLO SOUPRAVY	
AKCE	II/429 Bohdalice - Nesovice 3. stavba (km 4,438 - 6,507)				
NÁZEV SO	SO 101 - SILNICE II/429			ČÍSLO ZAKÁZKY	117-063
				DOKUMENTACE	DSP/PDPS
				MĚŘÍTKO	1:50
				DATUM	12/2018
				POČET FORMÁTŮ	5xA4
NÁZEV PŘÍLOHY	VZOROVÉ PŘÍČNÉ ŘEZY			ČÁST	ČÍSLO PŘÍLOHY
				C	4
DOKUMENTACI LZE UŽÍVAT POUZE VE SMYSLU PŘÍSLUŠNÉ SMLOUVY O DÍLO. VÝKRES, ČI JEHO ČÁST, MŮŽE BÝT KOPÍROVÁN NEBO JINÝM ZPŮSOBEM ROZŠÍŘOVÁN POUZE PO PŘEDCHOZÍM SOUHLASU SAGASTA s.r.o.					