


# PŘÍČNÝ ŘEZ

M 1:50

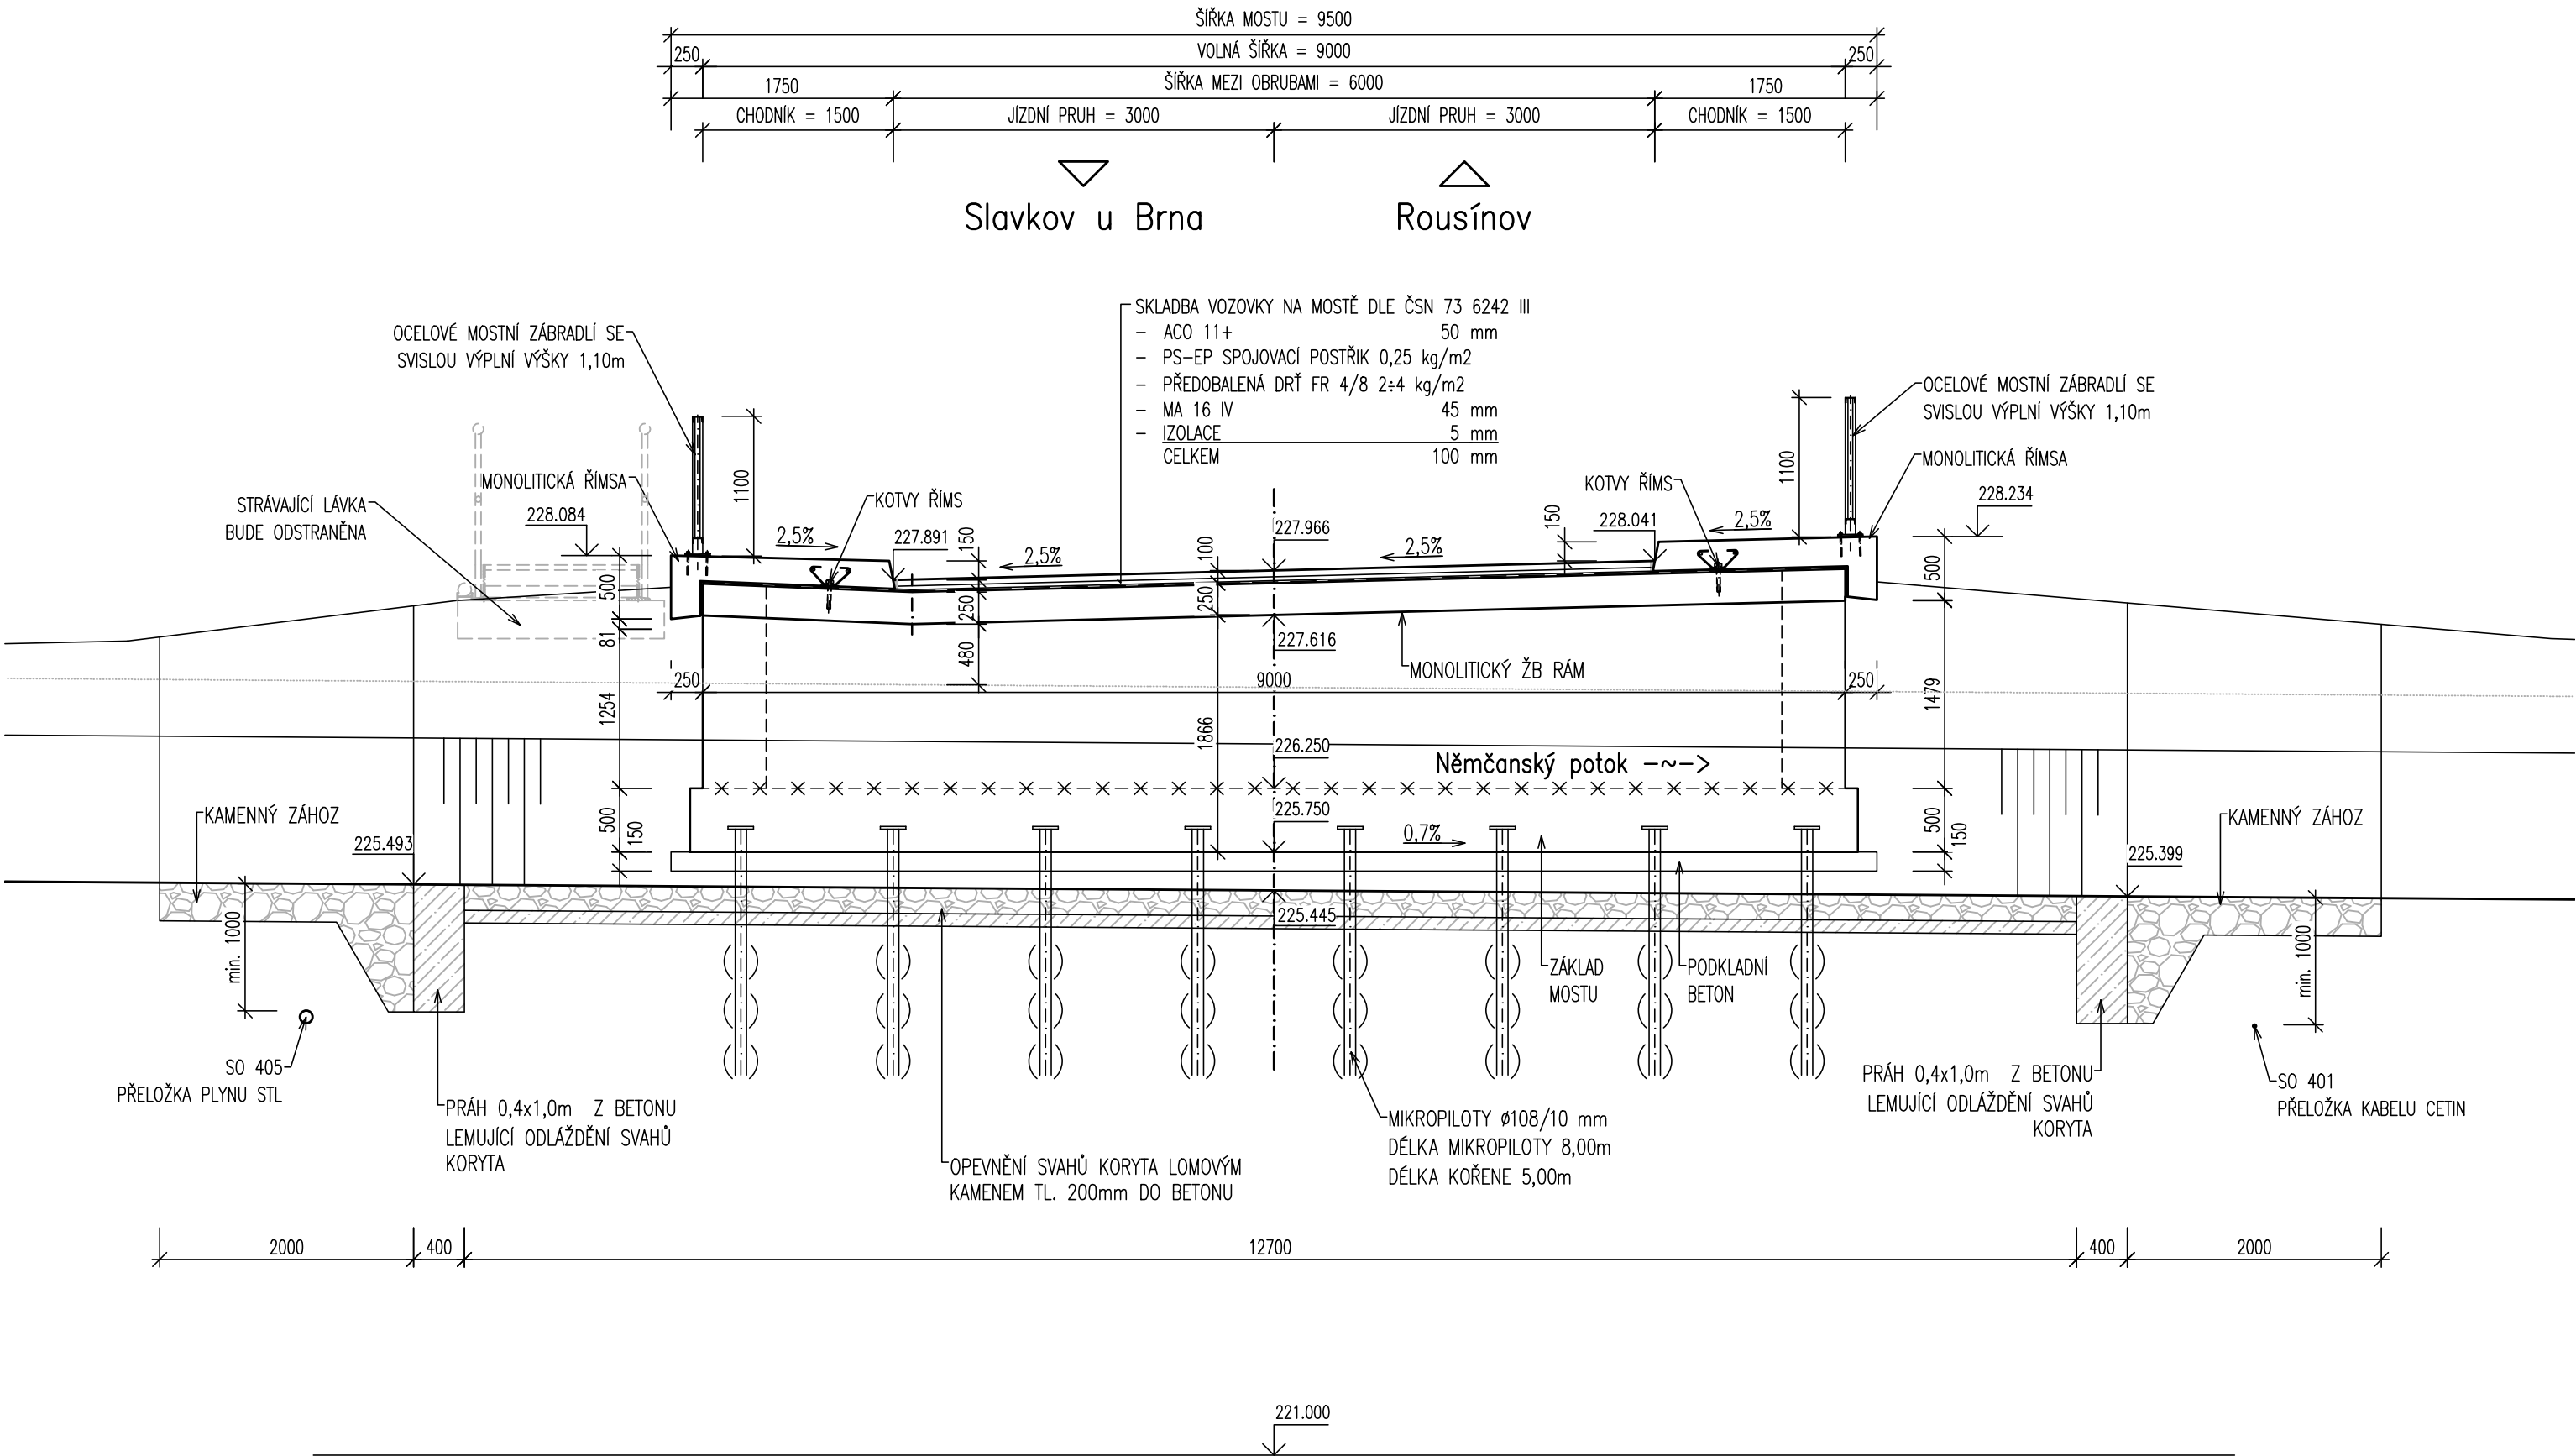

SO 201  
D

DUSP

SOUŘADNÝ SYSTÉM : JTSK		VÝŠKOVÝ SYSTÉM : Bpv	
Hlavní projektant:	Ing. Květoslav RUŠAR		 Majdalenky 19, 638 00 Brno Tel., fax: 545 222 037 E-mail: info@rusar.cz
Zodpovědný projektant:	Ing. Květoslav RUŠAR		
Vypracoval:	Ing. Pavel TOMÁŠIK		
Kontroloval:	Ing. Jaromír RUŠAR		
Kraj: Jihomoravský		Datum:	07/2019
Zadavatel: SÚS Jihomoravského kraje, p.o., Žerotínovo nám. 449/3, 602 00 Brno		Formát:	3 A4
Název akce:		Měřítko:	1:50
III/0502 NĚMČANY MOST EV.Č. 0502-2 SO 201 - MOST EV.Č. 0502-2		Účel:	DUSP
		Čís.zakáz.:	17 - 2019
		Archivní čís.:	7 - 2019
Název výkresu:		Čís.soupravy:	Čís. výkresu: 04