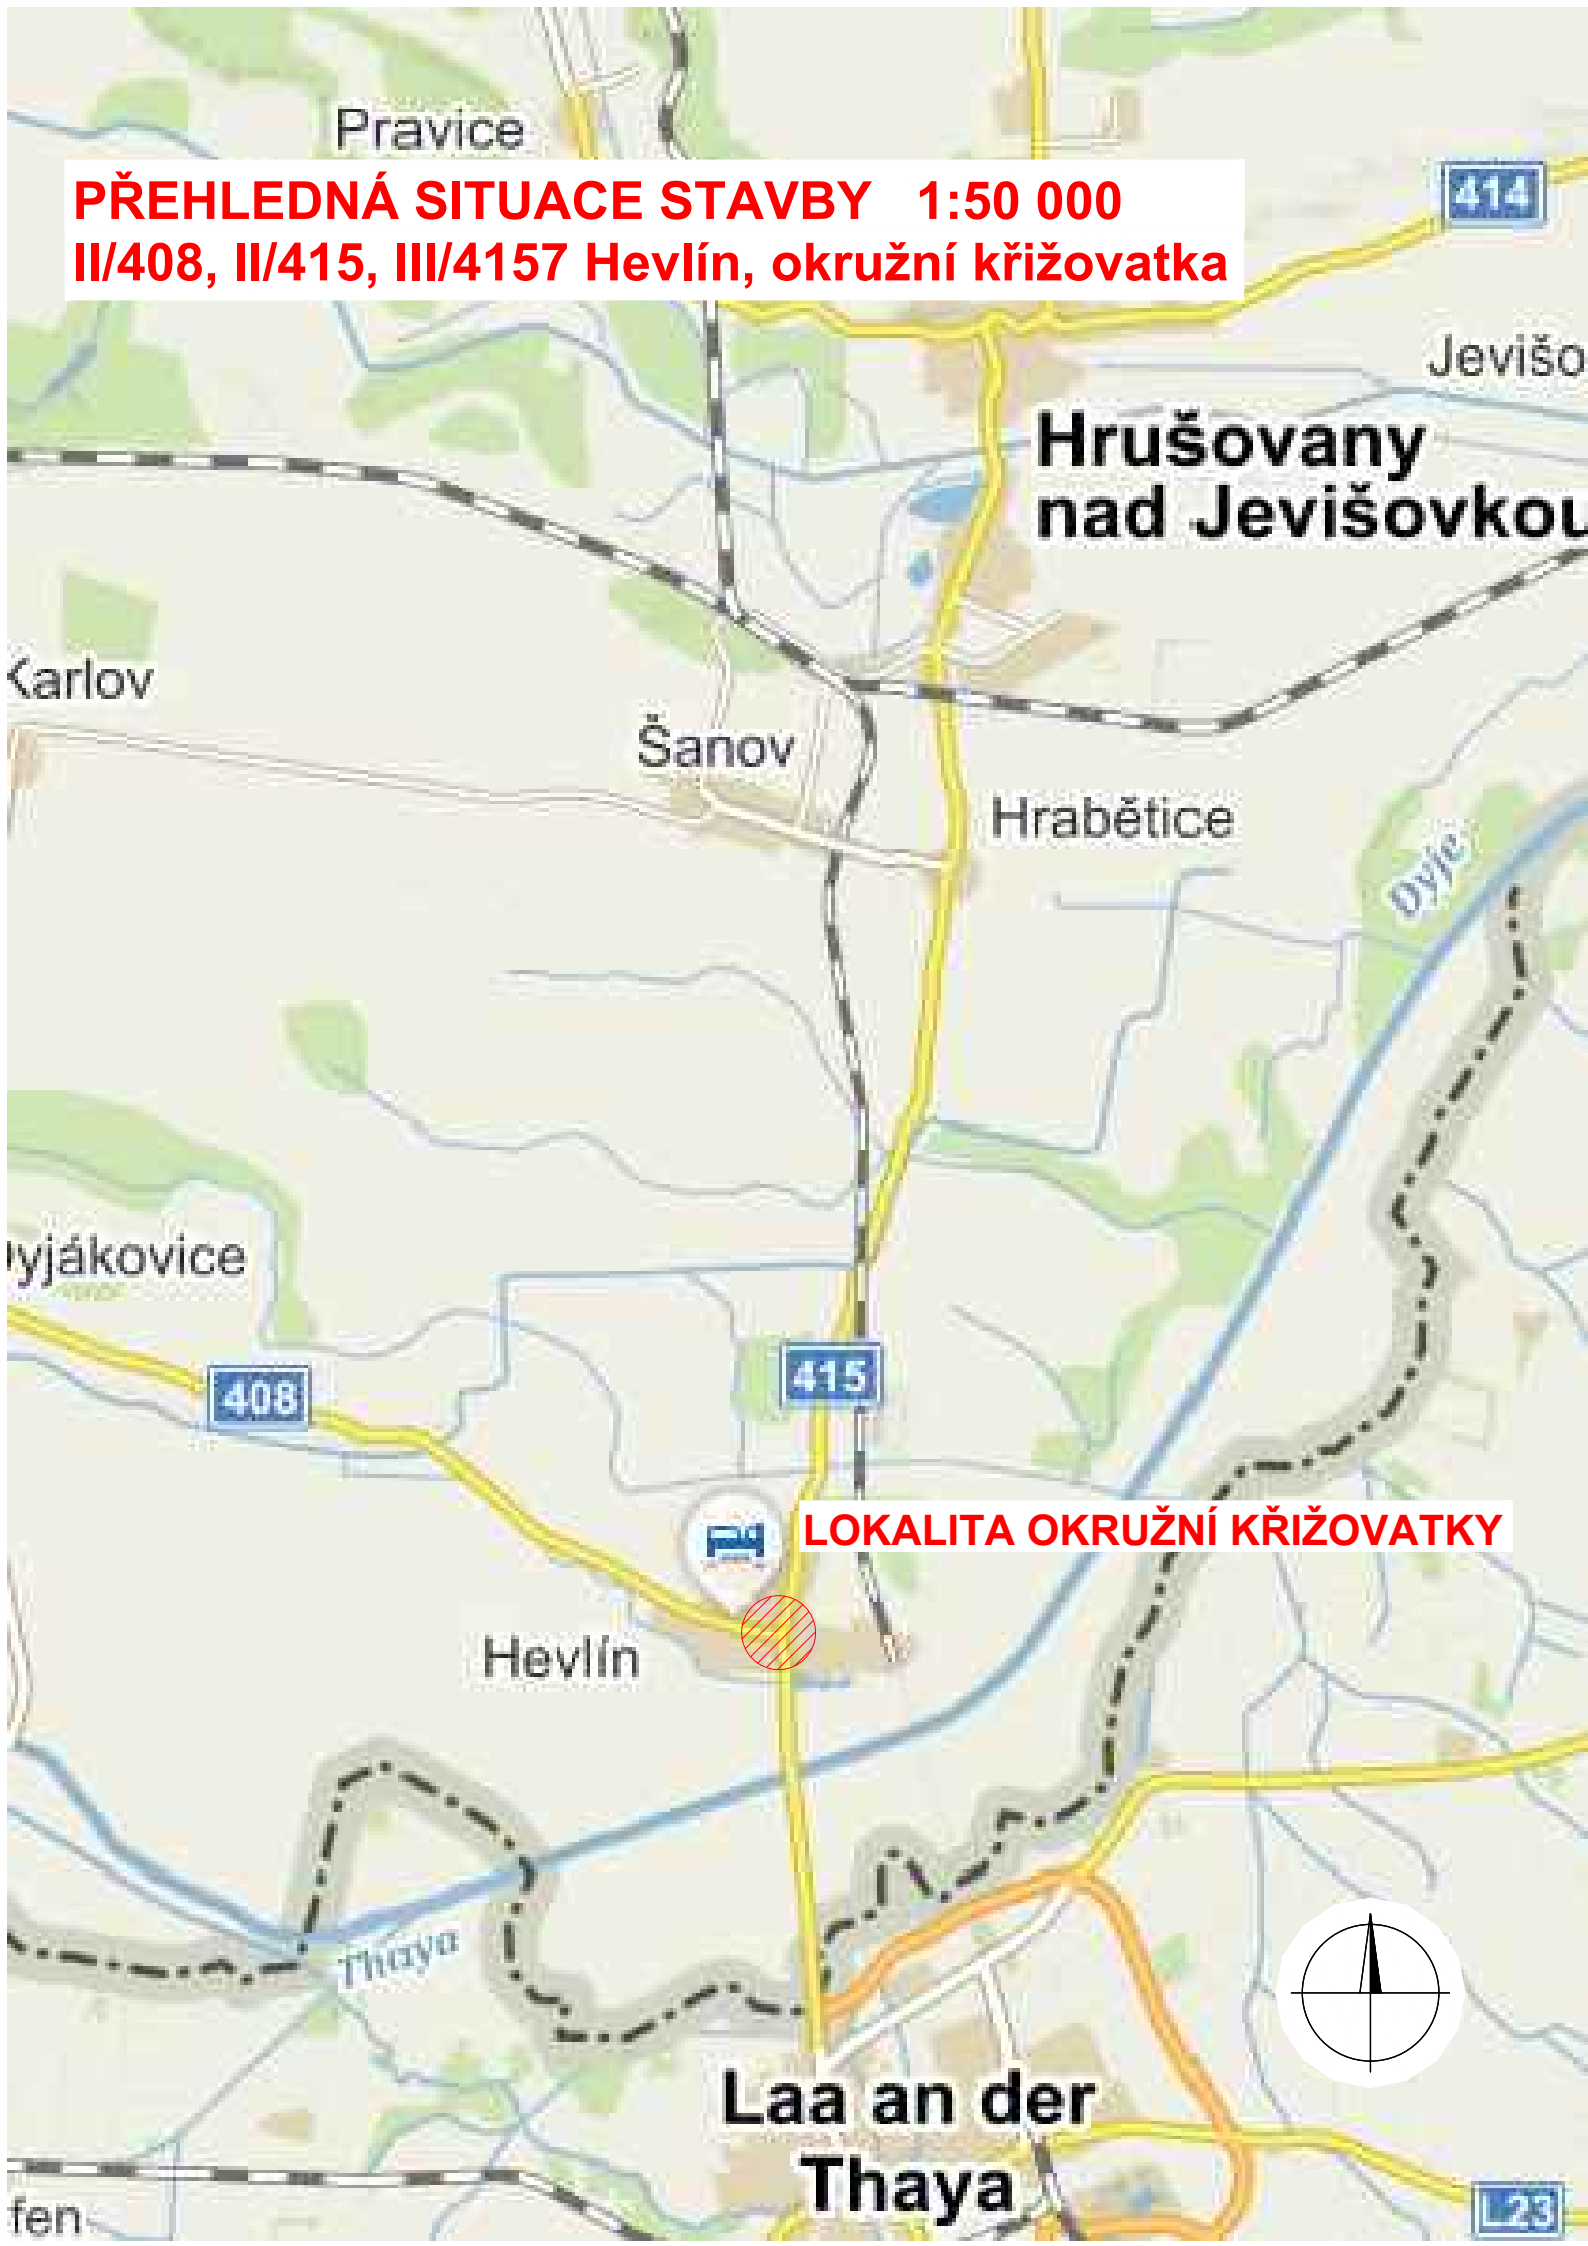




PŘEHLEDNÁ SITUACE STAVBY 1:50 000
II/408, II/415, III/4157 Hevlín, okružní křižovatka

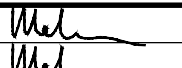
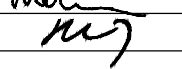
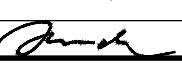



B DSP/PDPS

AKCE: II/408, II/415, III/4157 HEVLÍN, OKRUŽNÍ KŘÍŽOVATKA	
INVESTOR: Správa a údržba silnic Jihomoravského kraje, příspěvková organizace kraje, Žerotínovo nám. 3/5, 601 82 Brno	

GENERÁLNÍ PROJEKTANT: HBH Projekt spol. s r.o.	 Projektová kancelář pro dopravní a inženýrské stavby Kobátníkova 5, 602 00 BRNO
Č. ZAKÁZKY	2018/0043

SOUŘAD. SYSTÉM: S-JTSK
VÝŠKOVÝ SYSTÉM: B.p.v.

VEDOUcí PROJEKTANT	ING. MALEC	  	 Projektová kancelář pro dopravní a inženýrské stavby Kobátníkova 5, 602 00 BRNO
ZODPOVĚDNÝ PROJEKTANT	ING. MALEC		
VYPRACOVAL	ING. HLAVATÝ		
KRESLIL			
KONTROLOVAL	ING. HORNOCH		
KRAJ: JIHOMORAVSKÝ	OBEC: HEVLÍN	DATUM	SRPEN 2018
NÁZEV OBJEKTU B – SOUHRNNÉ ŘEŠENÍ STAVBY		FORMÁT	2 A4
		MĚŘÍTKO	1:50 000
		ÚČEL	DSP/PDPS
		ČÍS. ZAKÁZKY	2018/0043
NÁZEV VÝKRESU PŘEHLEDNÁ SITUACE STAVBY		ARCHIVNÍ ČÍS.	
		ČÍS. SOUPRAVY	ČÍS. VÝKRESU 1