




VZOROVÉ PŘÍČNÉ ŘEZY 1:50
OKRUŽNÍ KŘÍŽOVATKA

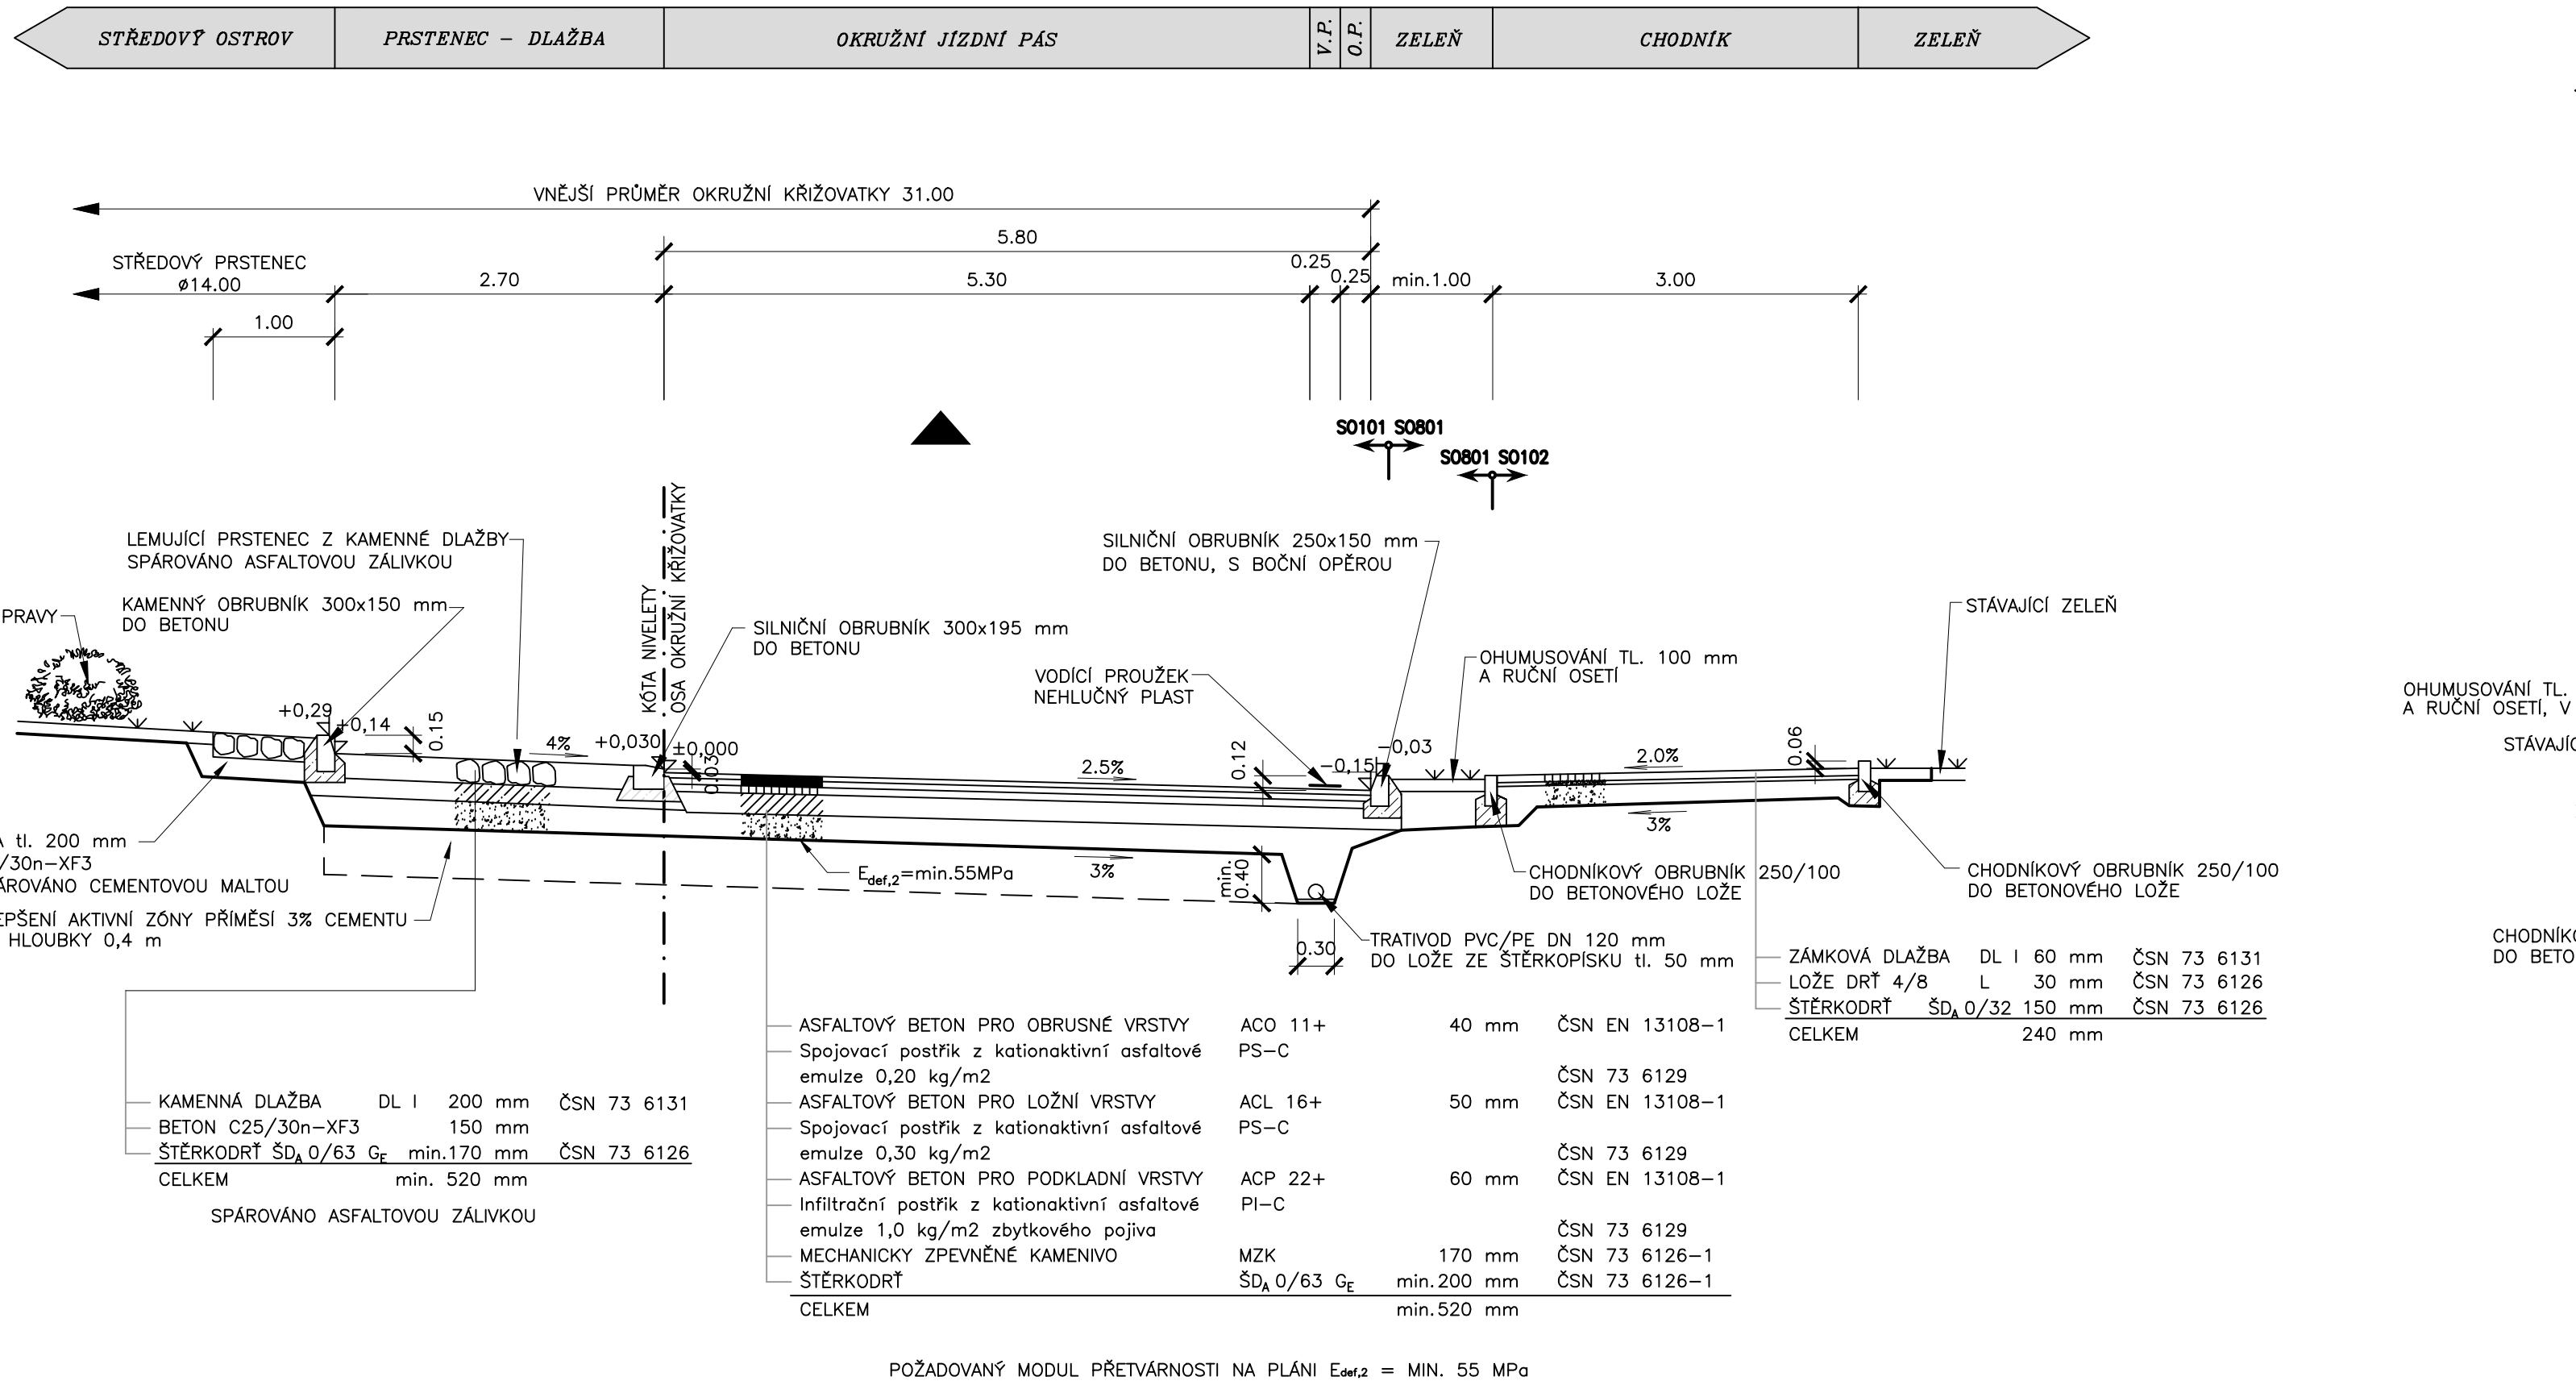


SIL. II/415 - směr od Hrušovan nad Jevišovkou

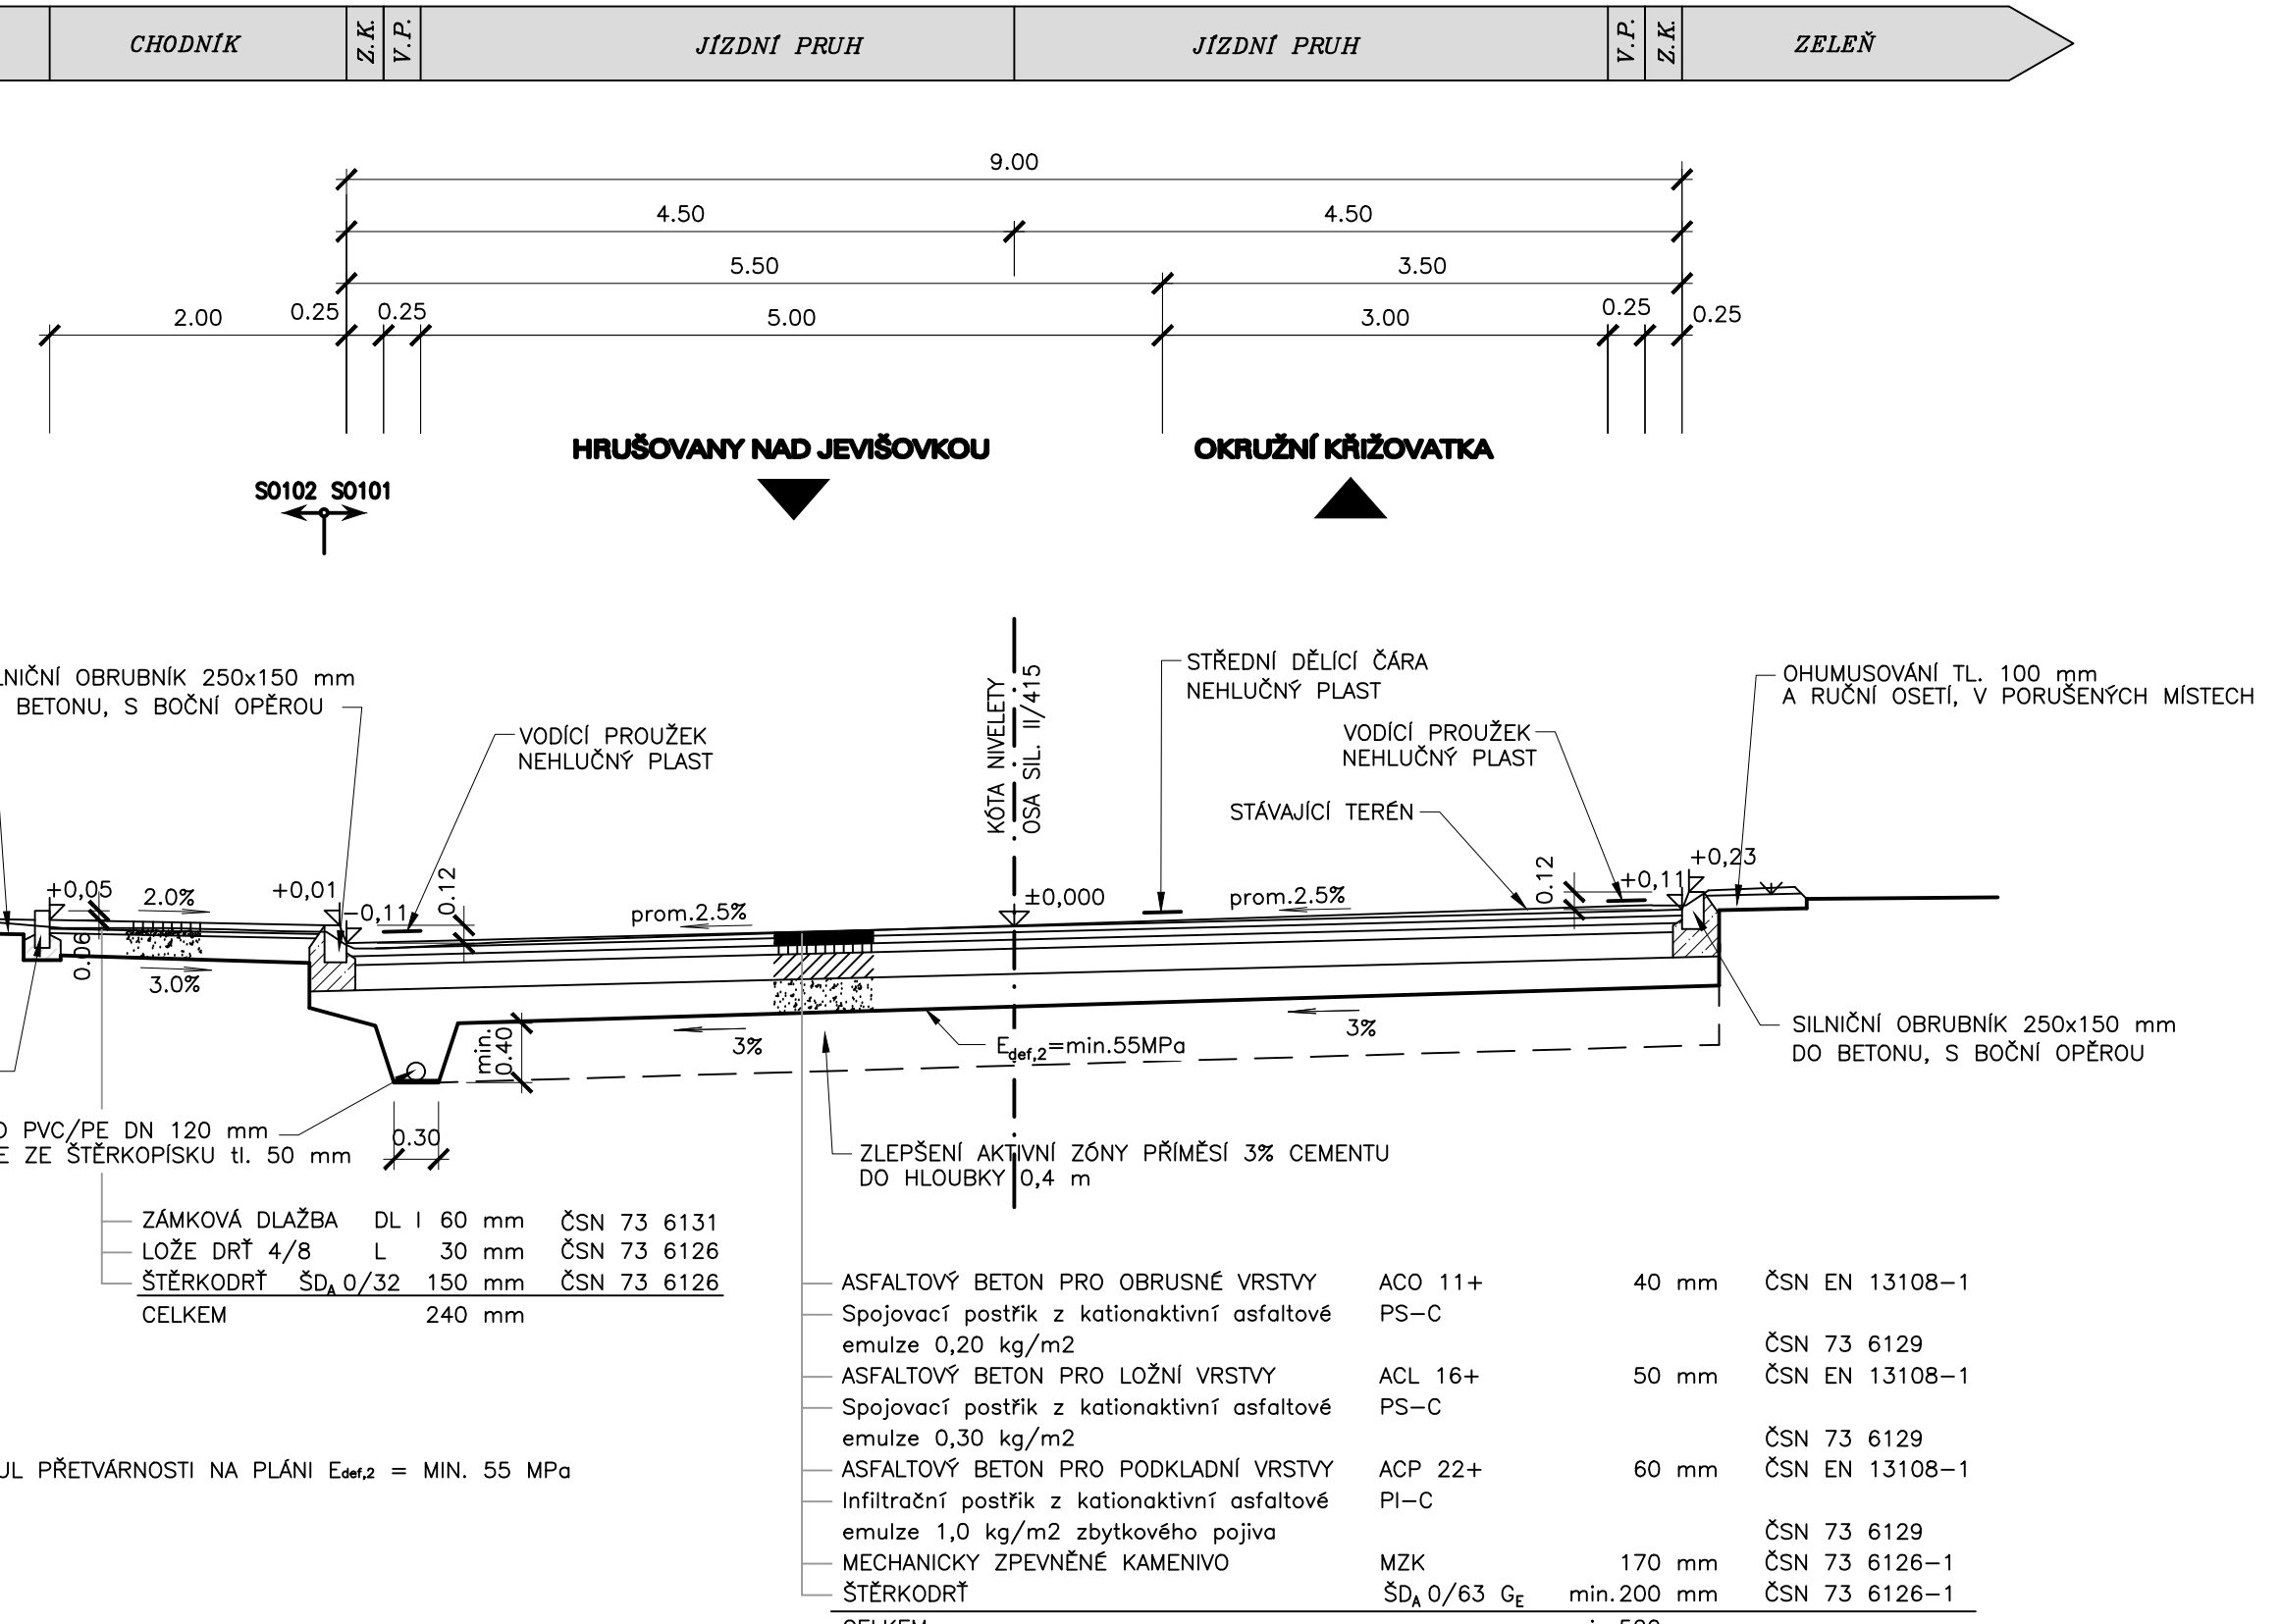


VZOROVÝ PŘÍČNÝ ŘEZ 1:50
SIL. II/415 - směr od Laa an der Thaya

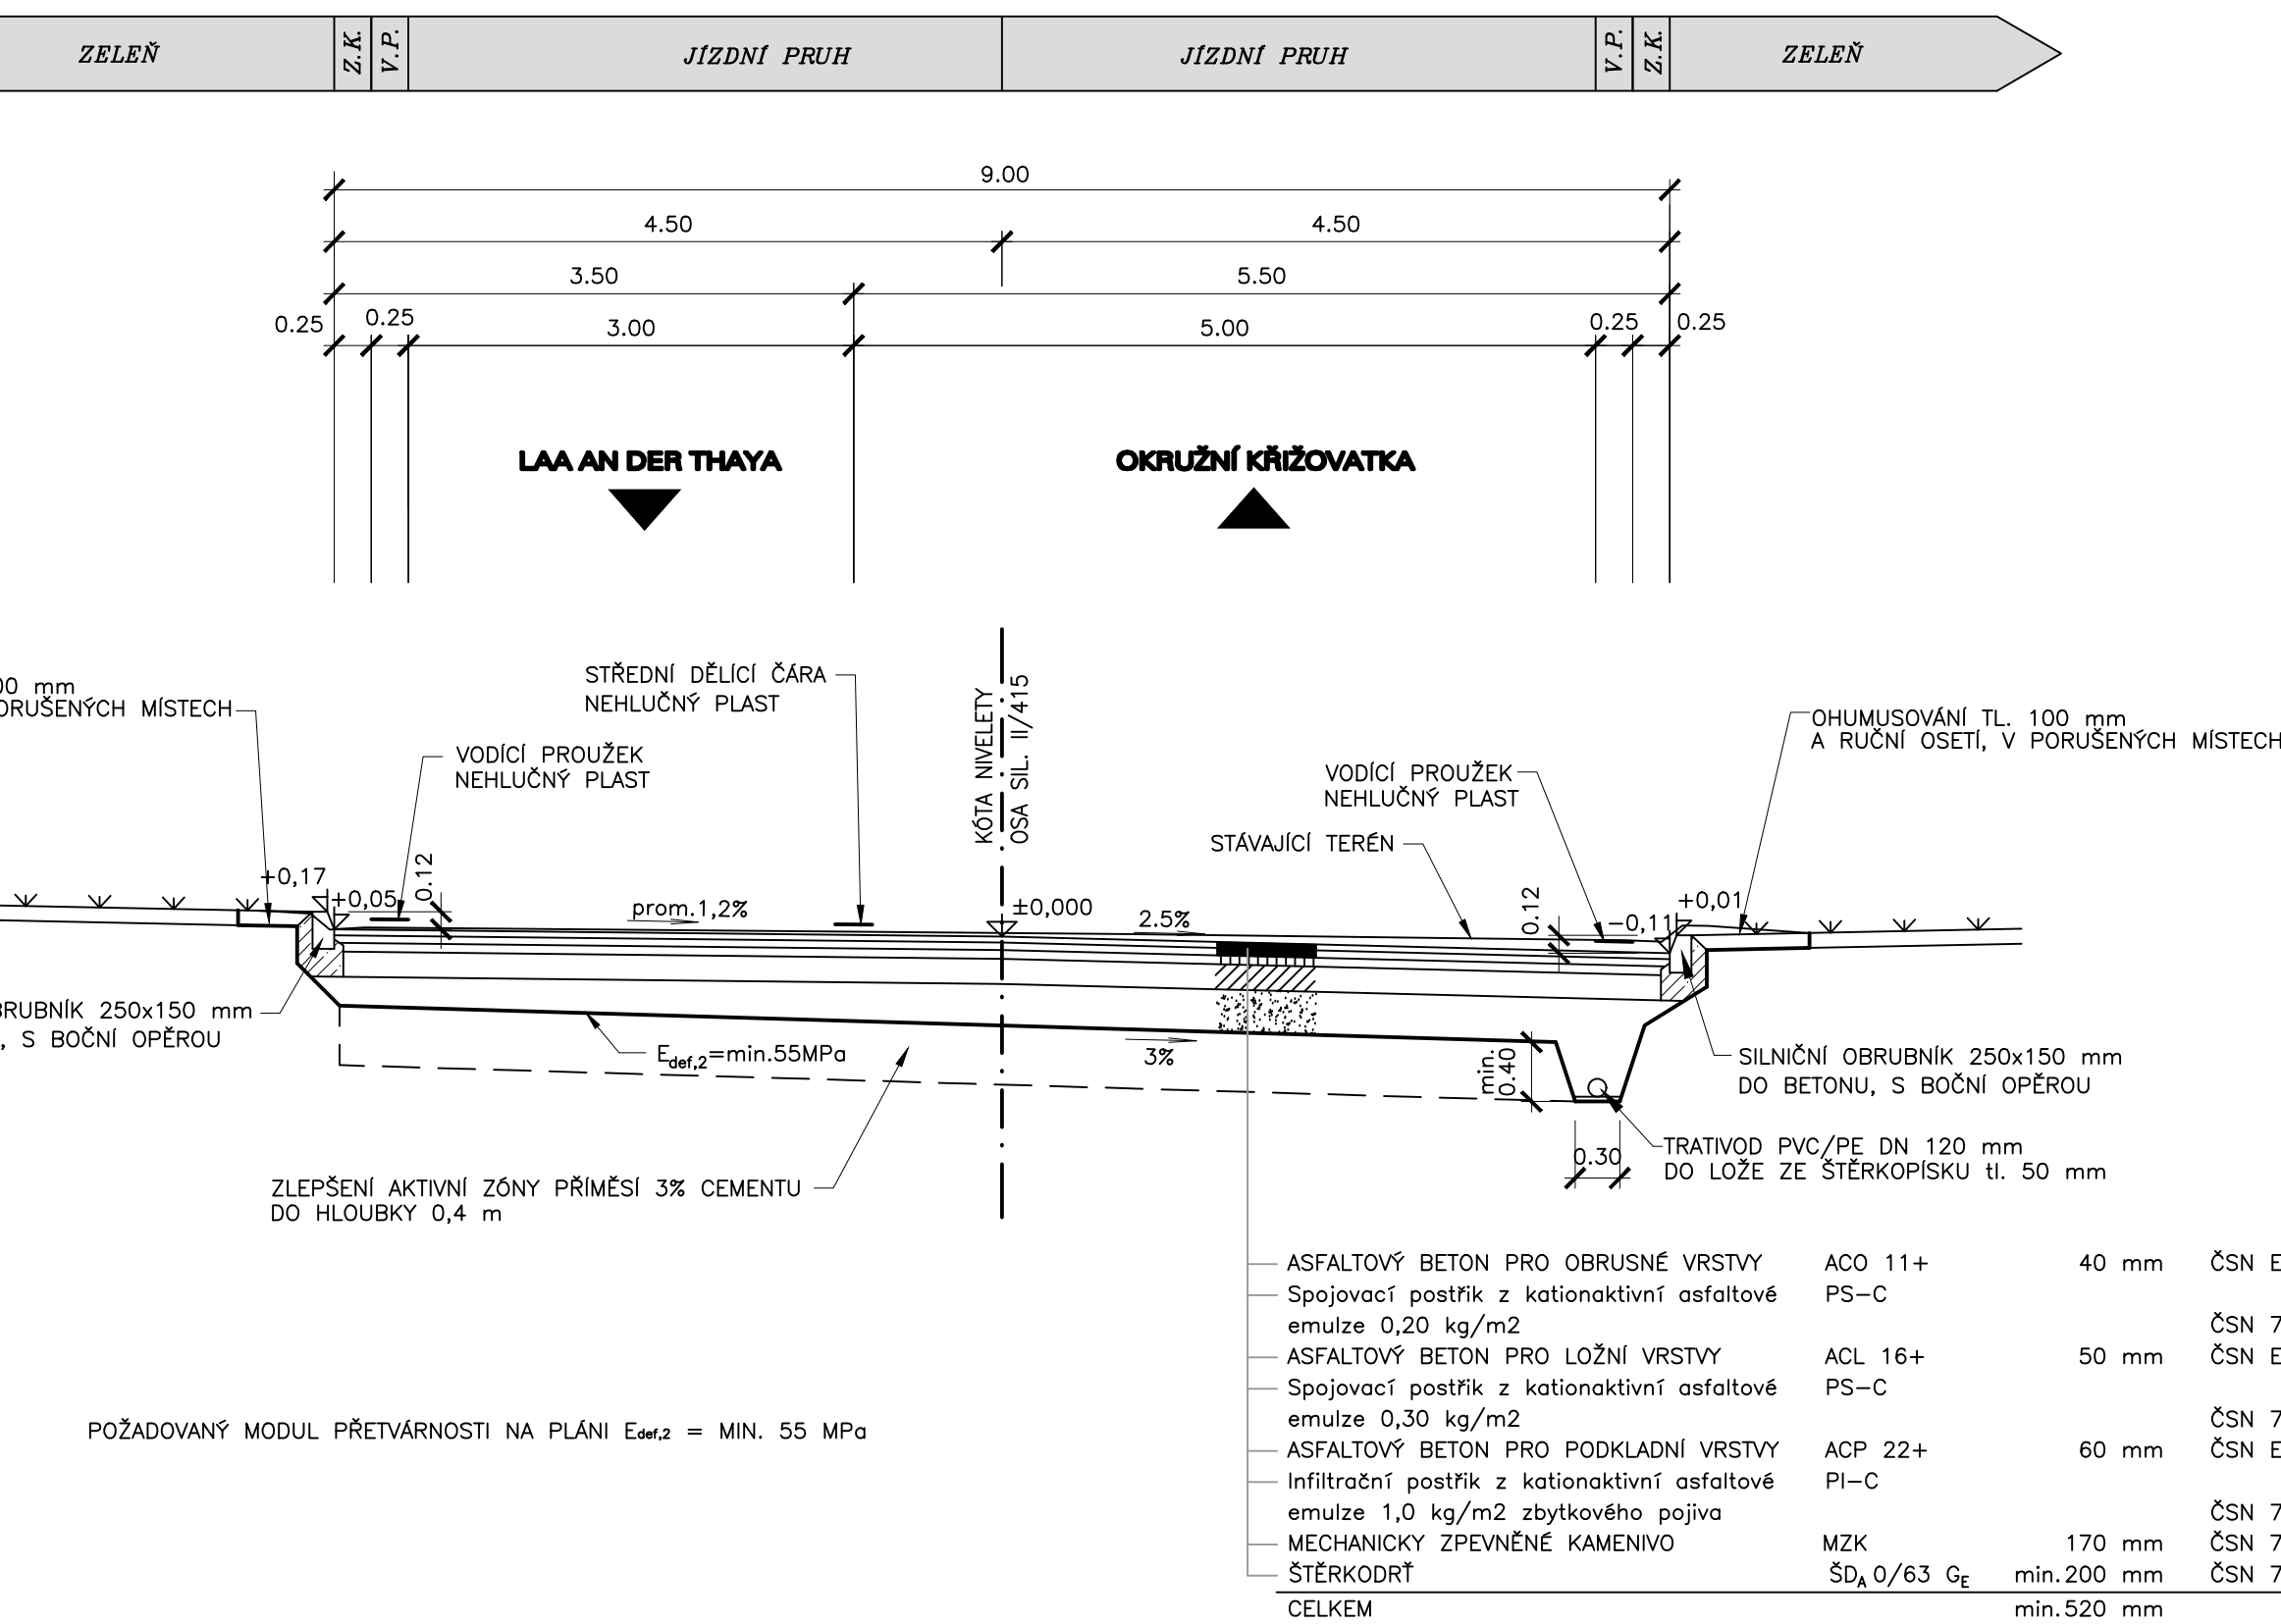

SIL. II/408 směr od Znojma

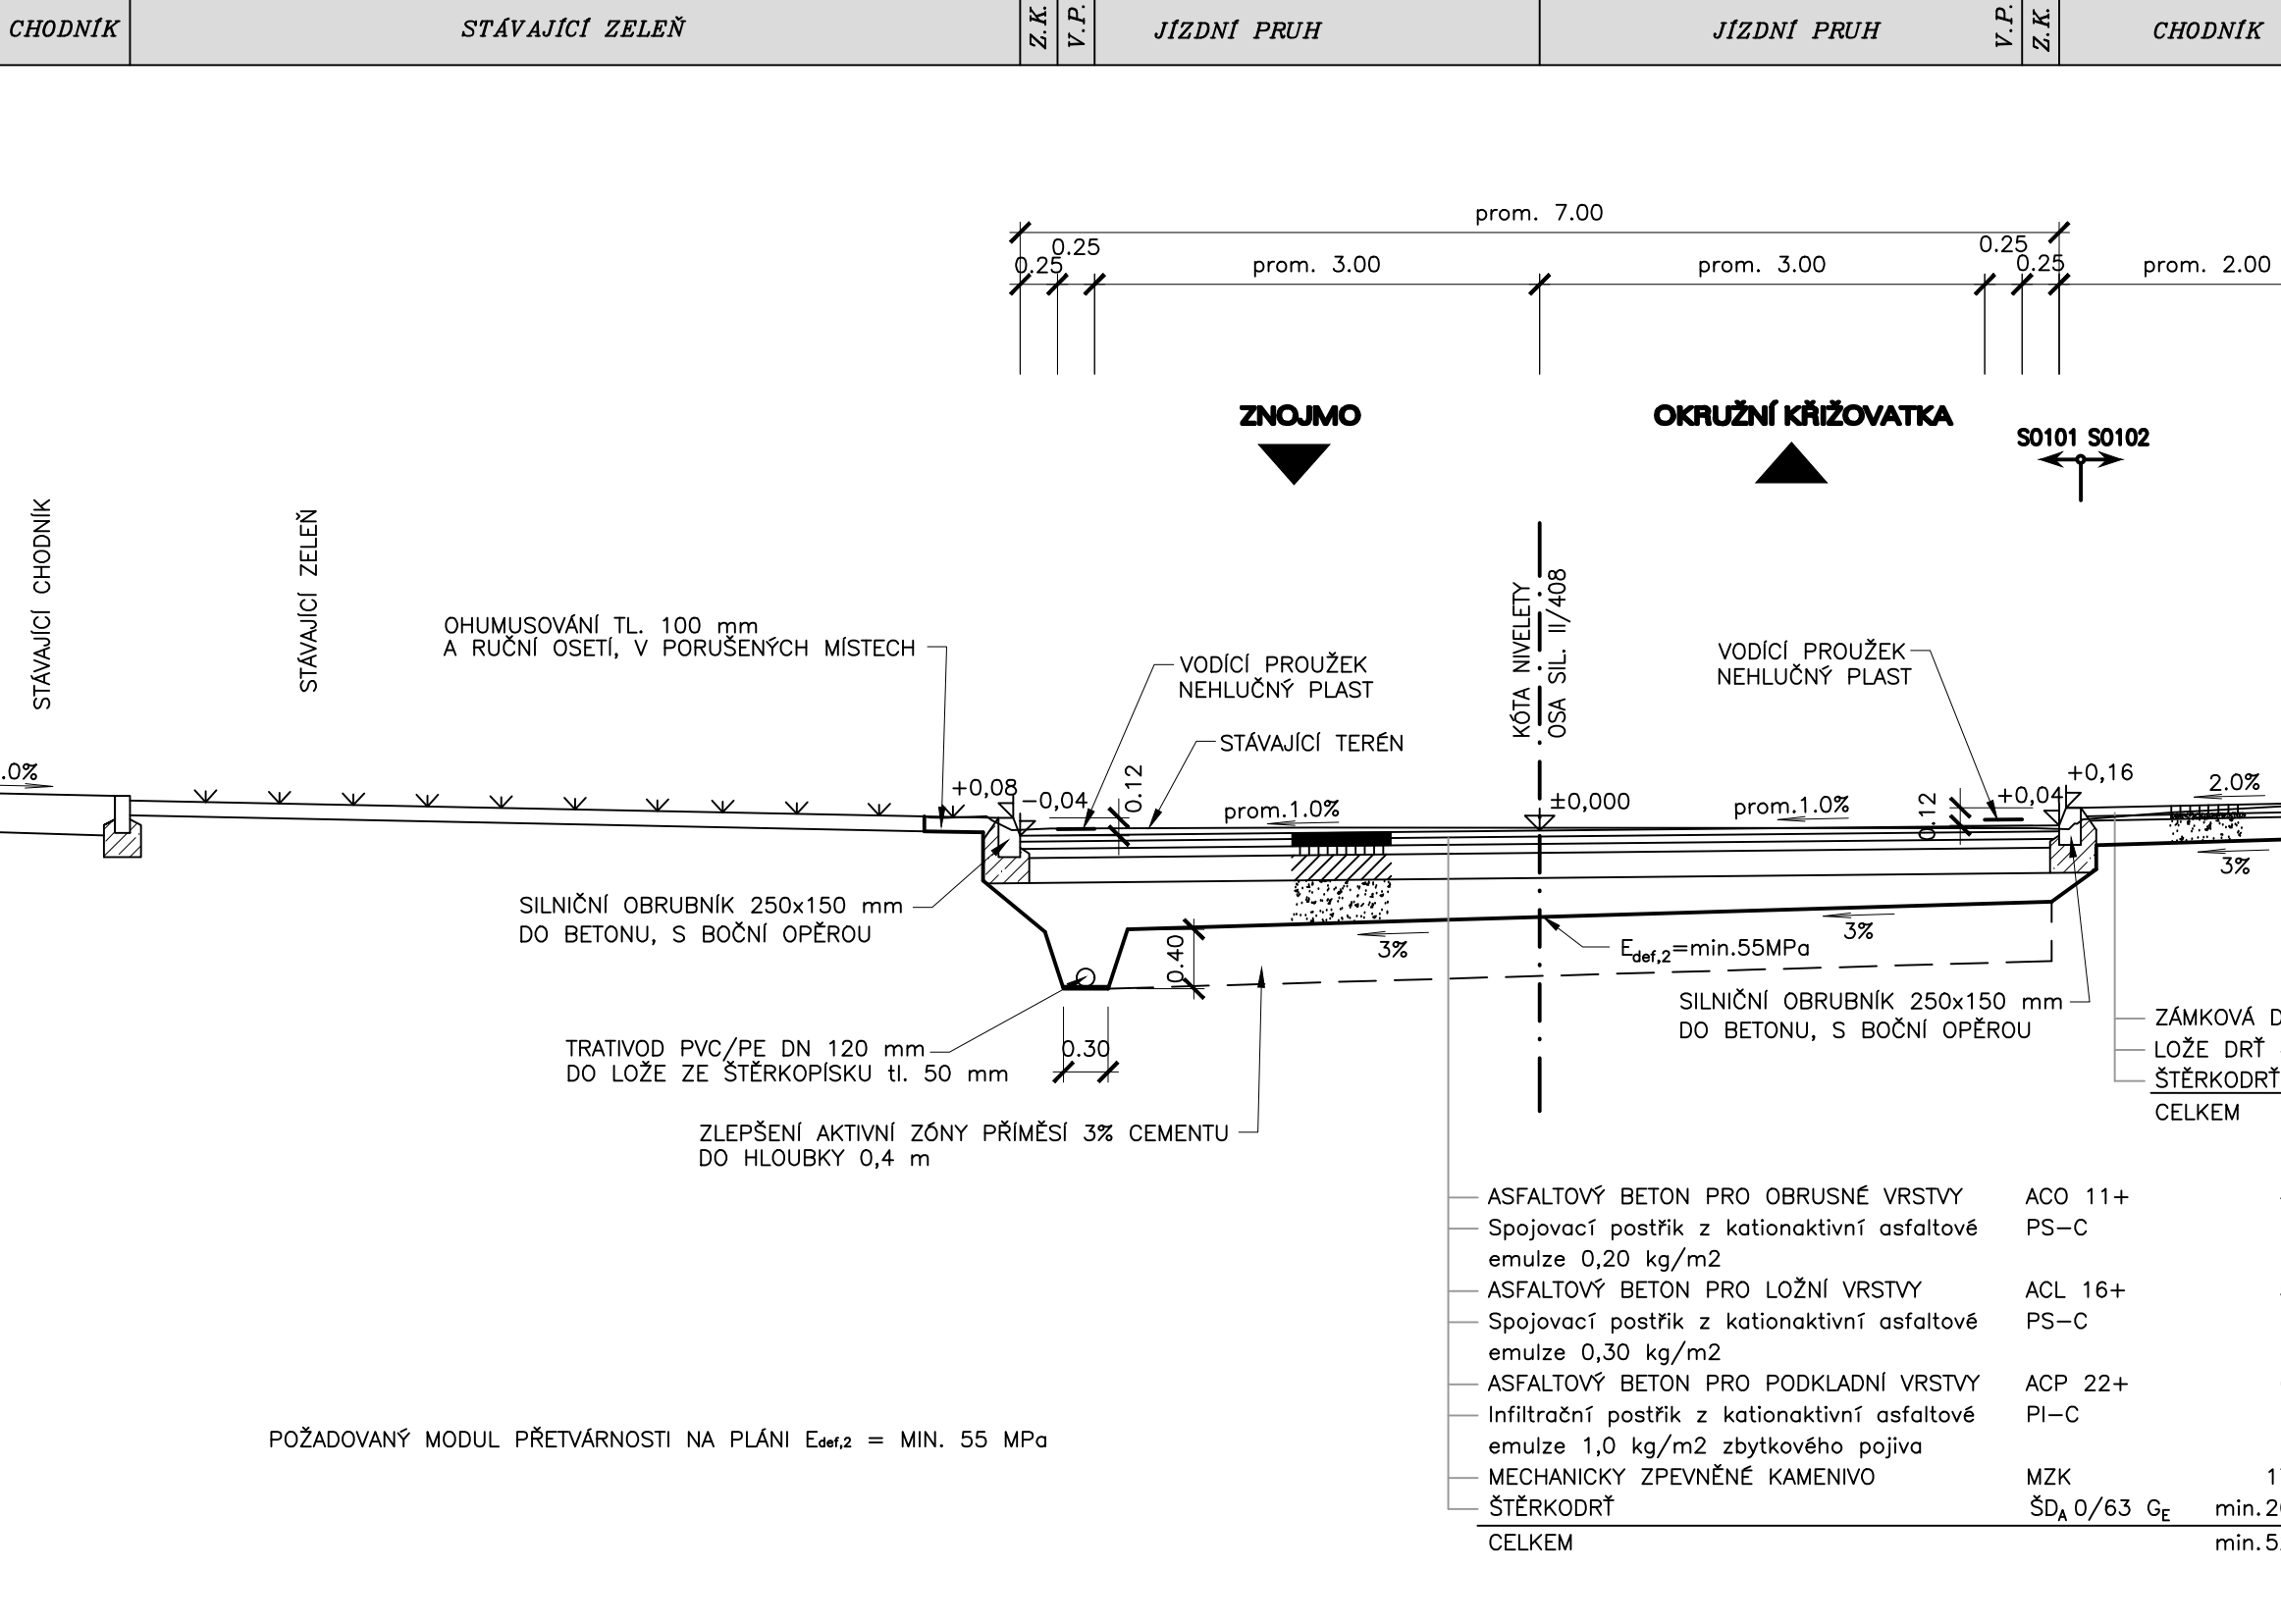

SIL. III/4157 směr OK

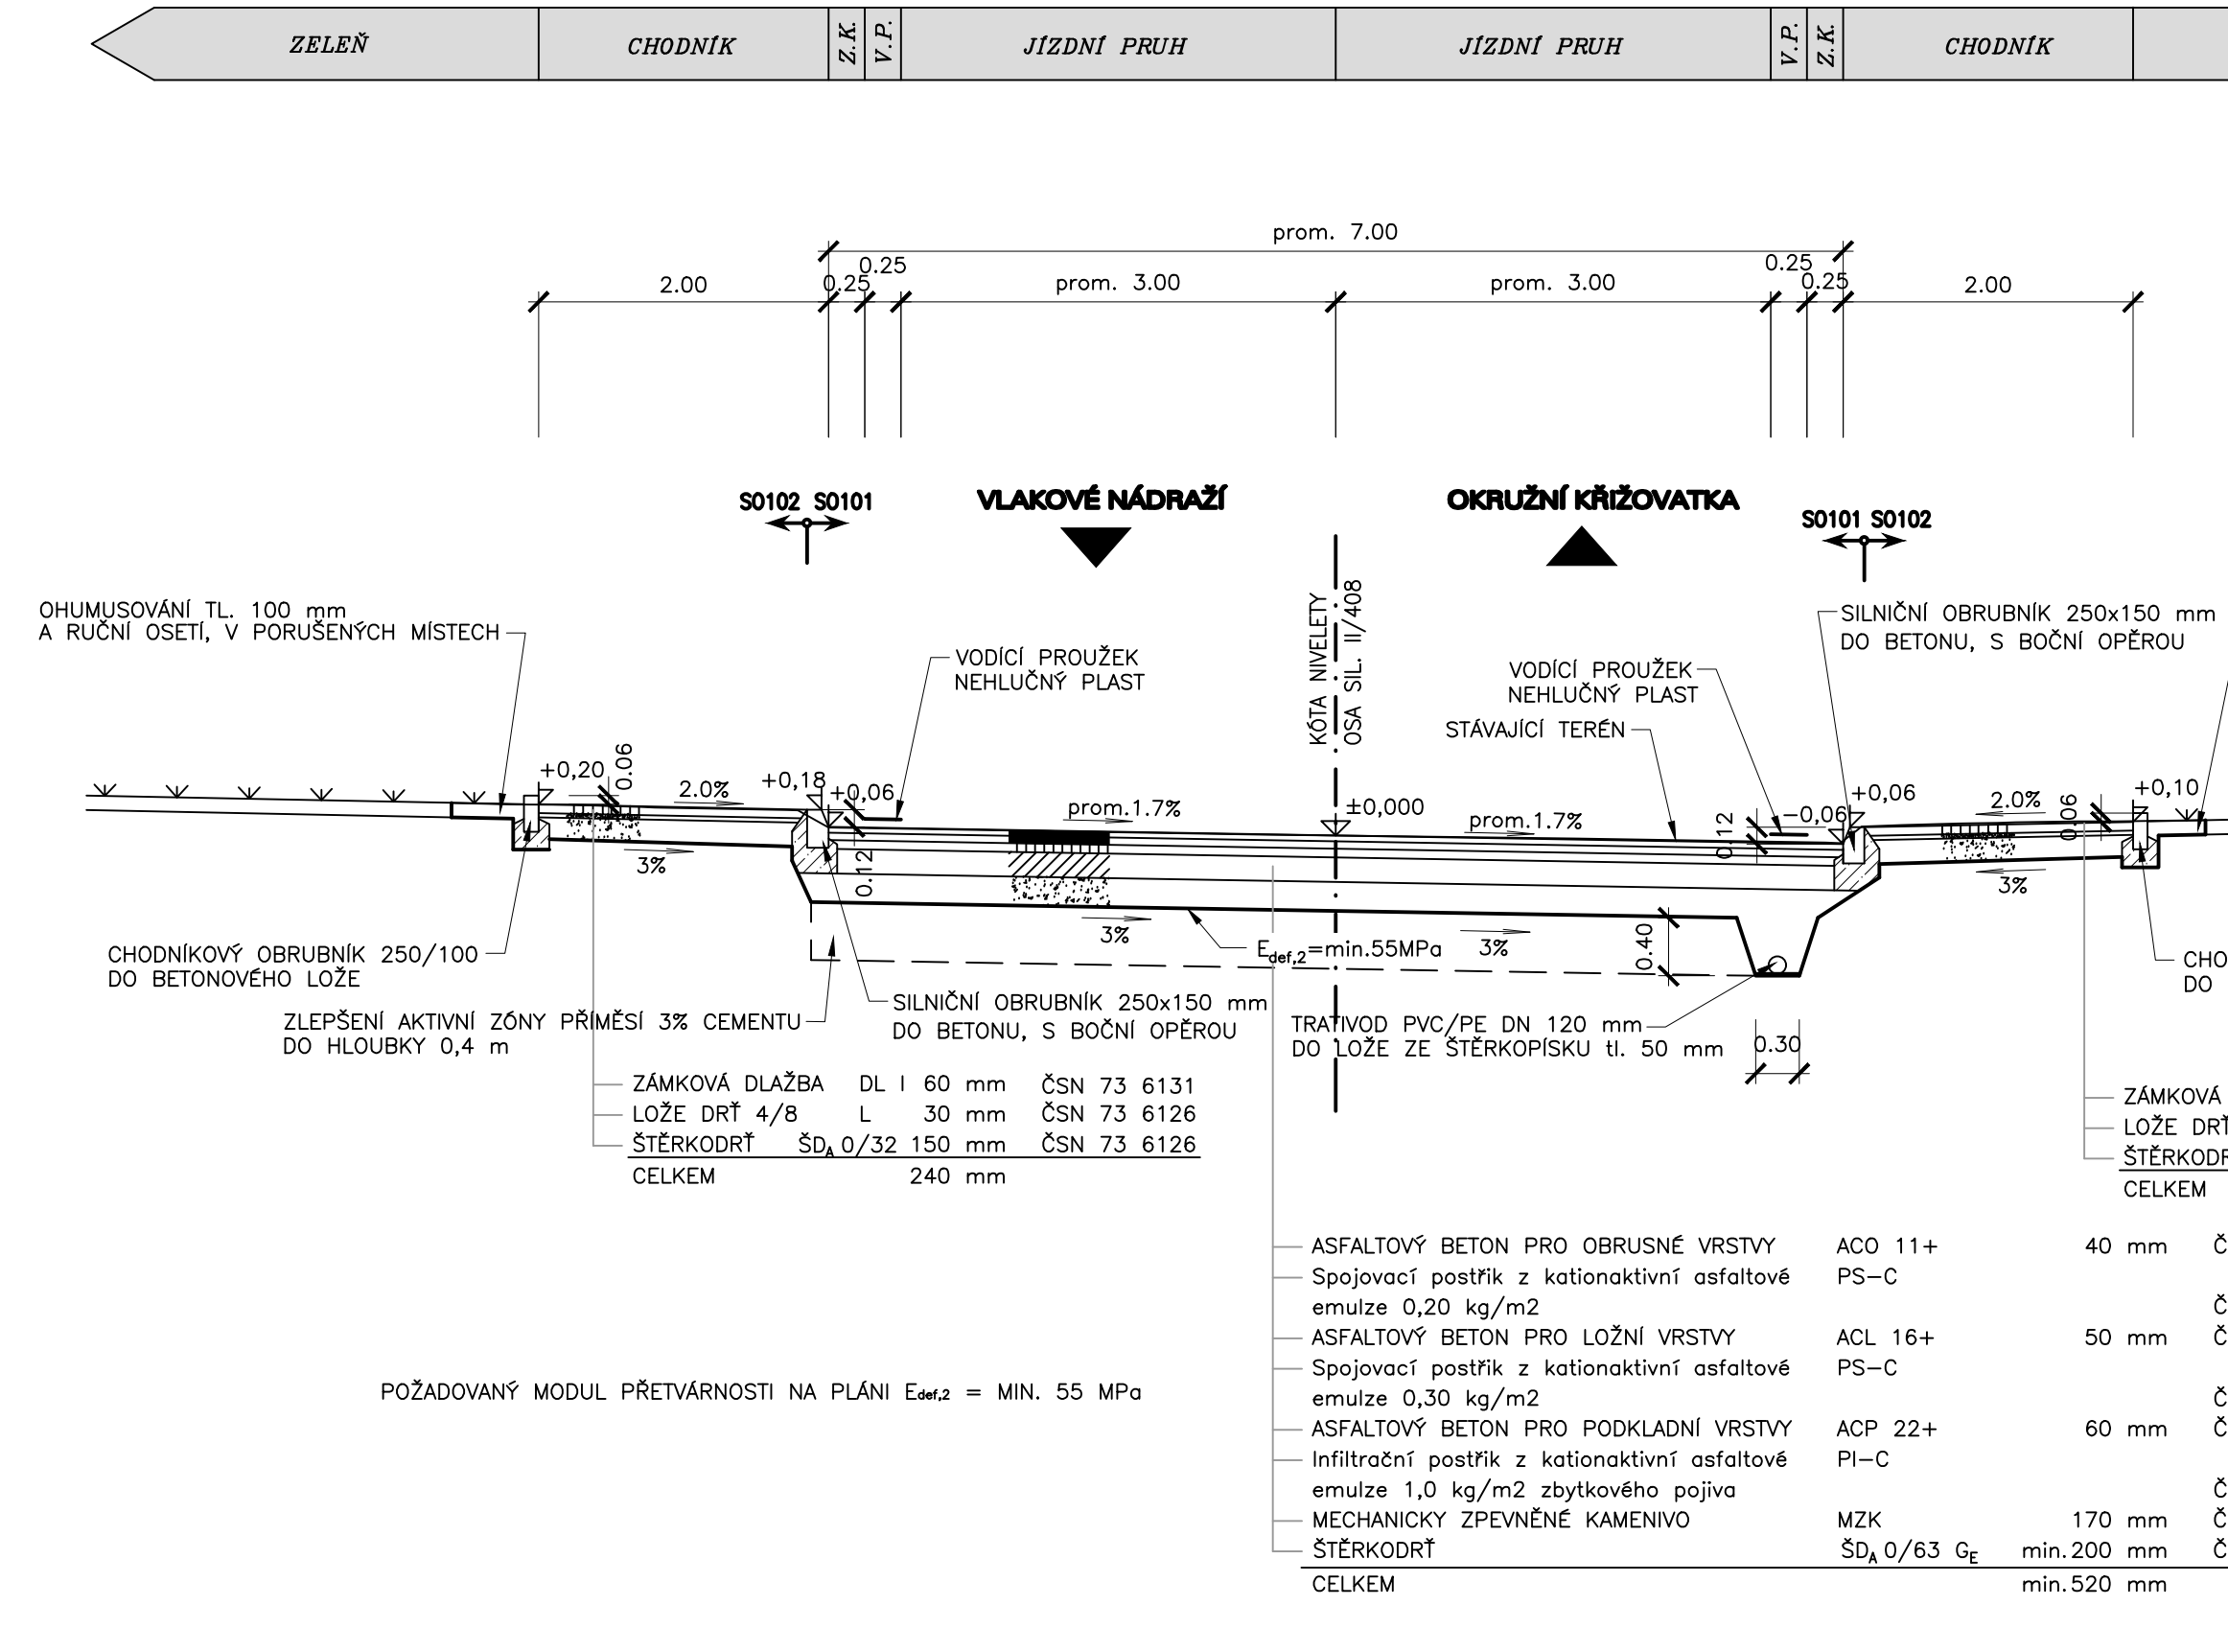

101 DSP/PDPS

AKCE: II/408, II/415, III/4157 HEVLÍN, OKRUŽNÍ KŘÍŽOVATKA			
INVESTOR: Správa a údržba silnic Jihomoravského kraje, příspěvková organizace kraje, Žerotínovo nám. 3/5, 601 82 Brno			
GENERÁLNÍ PROJEKTANT: HBH Projekt spol. s r.o.			
SOUPRAV. SYSTÉM: S-JTSK		VÝŠKOVÝ SYSTÉM: B.p.v.	
VEDOUcí PROJEKTANT: ING. MALEC			
ZODPOVĚDNÝ PROJEKTANT: ING. MALEC			
VYPRACOVAL: ING. HLAVATÝ			
KRESLIL: ING. HORNŮCH			
KRAJ: JIHO-MORAVSKÝ		OBLAST: HEVLÍN	
NÁZEV OBJEKTU: SO 101 - OKRUŽNÍ KŘÍŽOVATKA		DATUM: SRPEN 2018	
C - STAVEBNÍ ČÁST		MĚŘÍTKO: 1:50	
NÁZEV VÝKRESU: VZOROVÉ PŘÍČNÉ ŘEZY		ČÍS. ZÁKAZKY: DSP/PDPS	
		ARCHIVNÍ ČÍS. 2018/0043	
		ČÍS. VÝKRESU: 4	