



Město Vyškov

Městský úřad Vyškov
Odbor investiční

Masarykovo náměstí 1
682 01 Vyškov
www.vyskov-mesto.cz



TCJPP005MNGY

VÁŠ DOPIS ZN:
ZE DNE: 27.1.2020
NAŠE ZN: MV10484/2020
ČÍSLO JEDNACÍ: MV12628/2020
VYŘIZUJE: Kučírková Ivona
TEL: 517301288
E-MAIL: i.kucirkova@meuvyskov.cz
DATUM: 4.2.2020

**Muzeum Vyškovska,
příspěvková organizace
náměstí Čsl. armády 475/2
682 01 Vyškov**

Vyjádření města k PD „Oprava krovu a střechy kaple a špitálku sv. Anny“

Investor: Muzeum Vyškovska, příspěvková organizace, náměstí Čsl. armády 475/2,
682 01 Vyškov

Město Vyškov, Masarykovo náměstí 1, 682 01 Vyškov, zastoupeno odborem investičním obdrželo žádost společnosti Muzeum Vyškovska, příspěvková organizace, náměstí Čsl. armády 475/2, 682 01 Vyškov.

Předmětem žádosti je obnova střešního pláště a krovu obou objektů. V rámci rekonstrukce střechy dojde k rozebrání celého střešního pláště, poškozených prvků krovu a části koruny zdiva v oblasti zazděných pozednic, jejíž materiál bude v maximální míře použit opětovně k přezdívaní a dozdivání.

Odbor investiční po jejím projednání s dotčenými odbory dne 30.1.2020 souhlasí s předloženým technickým řešením výše uvedené stavby.

Investor požádá před zahájením prací odbor dopravy o zvláštní užívání místní komunikace par.č. 3692/2, za účelem provádění stavebních prací.



Město Vyškov upozorňuje, že toto vyjádření vydává pouze z hlediska své samosprávné činnosti. Dále toto naše vyjádření nenahrazuje rozhodnutí, stanovisko, souhlas, posouzení, popřípadě jiné opatření dotčeného orgánu vyžadované zvláštním předpisem. Z tohoto důvodu musí stavebník (s ohledem na konkrétní situaci či stavbu) dále požádat Městský úřad Vyškov, odbor dopravy, jako příslušný silniční správní orgán, případně odbor životního prostředí, či odbor školství, kultury a sportu a stavební úřad o stanovisko k uvažované stavbě. **K žádosti předloží odsouhlasenou PD (situaci) městem Vyškov.**


S pozdravem

Ing. Jan Pospíšil
vedoucí OI

Město Vyškov
Městský úřad Vyškov
odbor investiční
Masarykovo náměstí 1
682 01 Vyškov
3

Muzeum Vyškovska, příspěvková organizace	
PODATELNA	
Č.j.:	MV10831/2020
DOŠLO	- 6. 02. 2020
Počet listů:	1
Počet příloh/listů:	1/1
Podpis:	

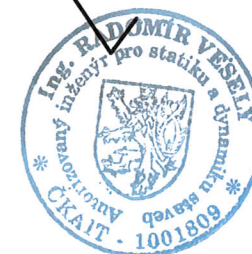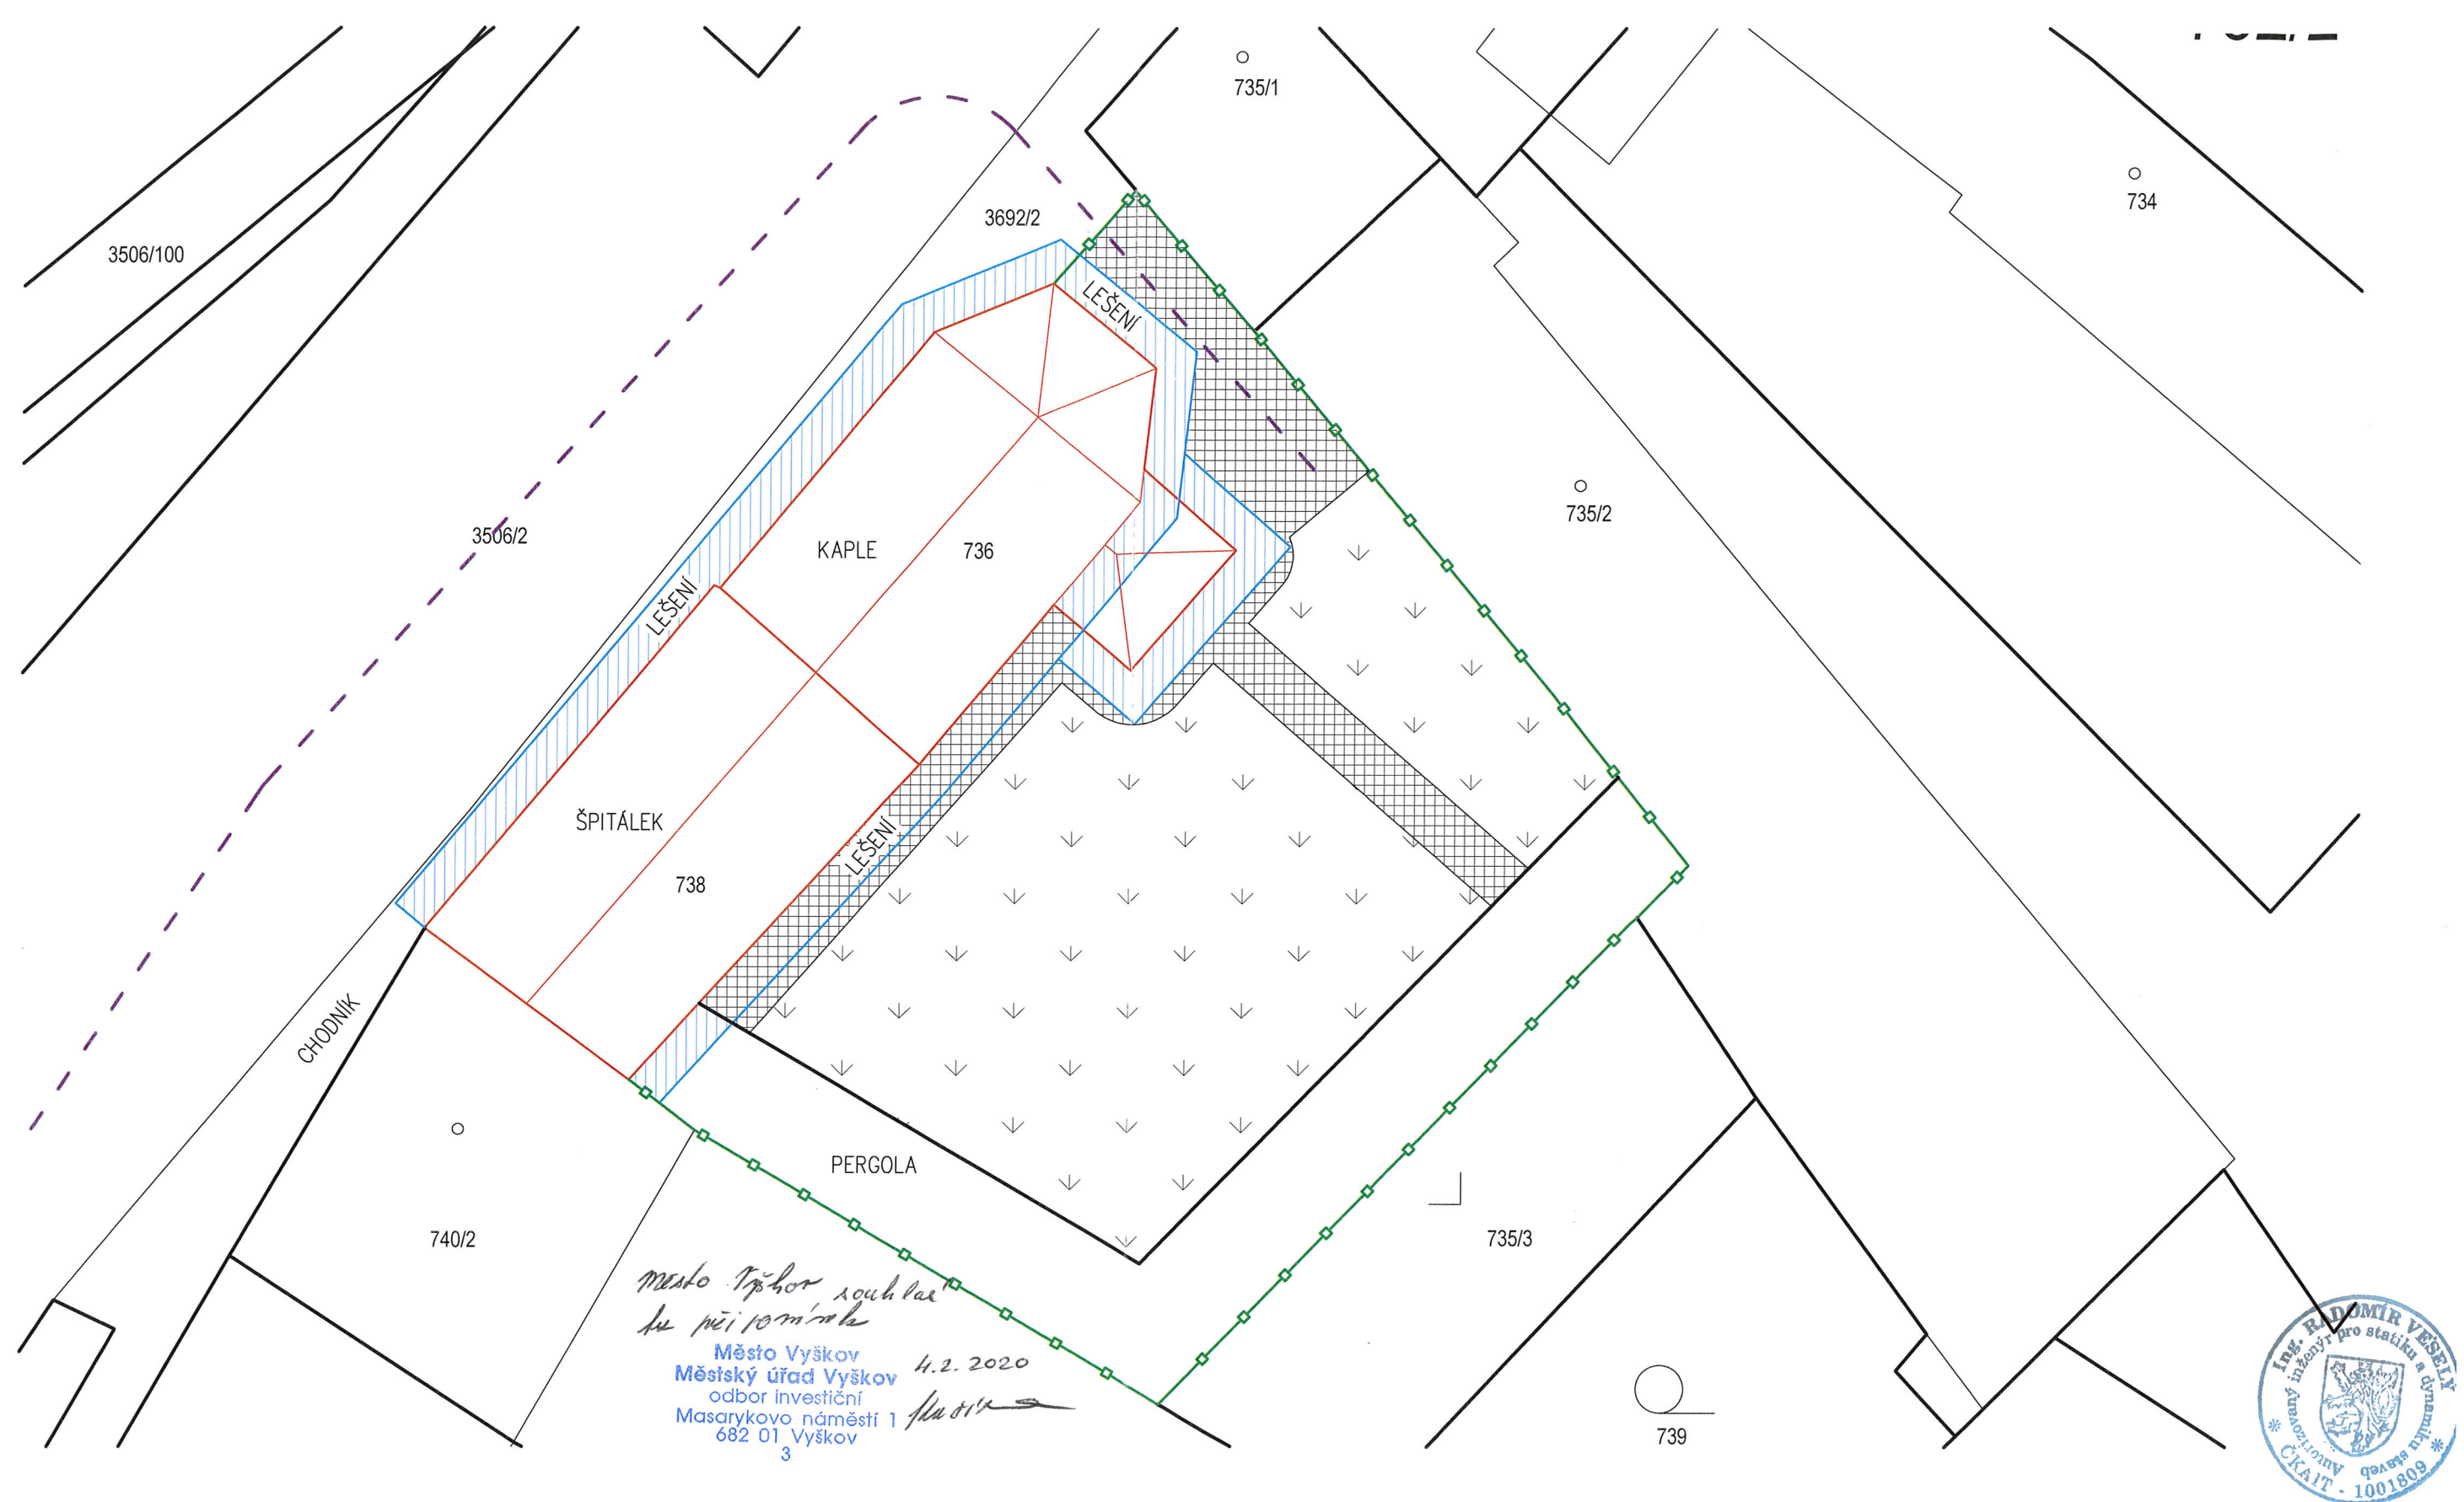

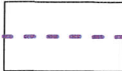LEGENDA			
	LEŽENÍ		HRANICE POZEMKU STAVEBNÍKA
	KOMUNIKACE DLÁŽDĚNÁ		ZÁJMOVÝ OBJEKT
			PŘÍJEZD NA STAVENIŠTĚ

Zodp. projektant : Ing. R. Veselý		Ing. Radomír Veselý		Paré
Objednatel : Muzeum Vyškovska, příspěvková organizace		PROJEKČNÍ ATELIER		2
Akce: VYŠKOV, DUKELSKÁ 121/6		Absolonova 26, 624 00 Brno		Část
ŠPITÁLEK A KAPLE SVATÉ ANNY		tel.: +420 603 837 720		C
OBNOVA KROVU A STŘEŠNÍHO PLÁŠTĚ		Stupeň	DSP, DPS	Číslo
Část		Datum	září 2019	1419
Obsah:		Zak.čís.	1419	Měřítko
SITUACE STAVBY		1 : 200		Ozn. části
				Příl.č. 2