



## Dispozice MR - 1.NP

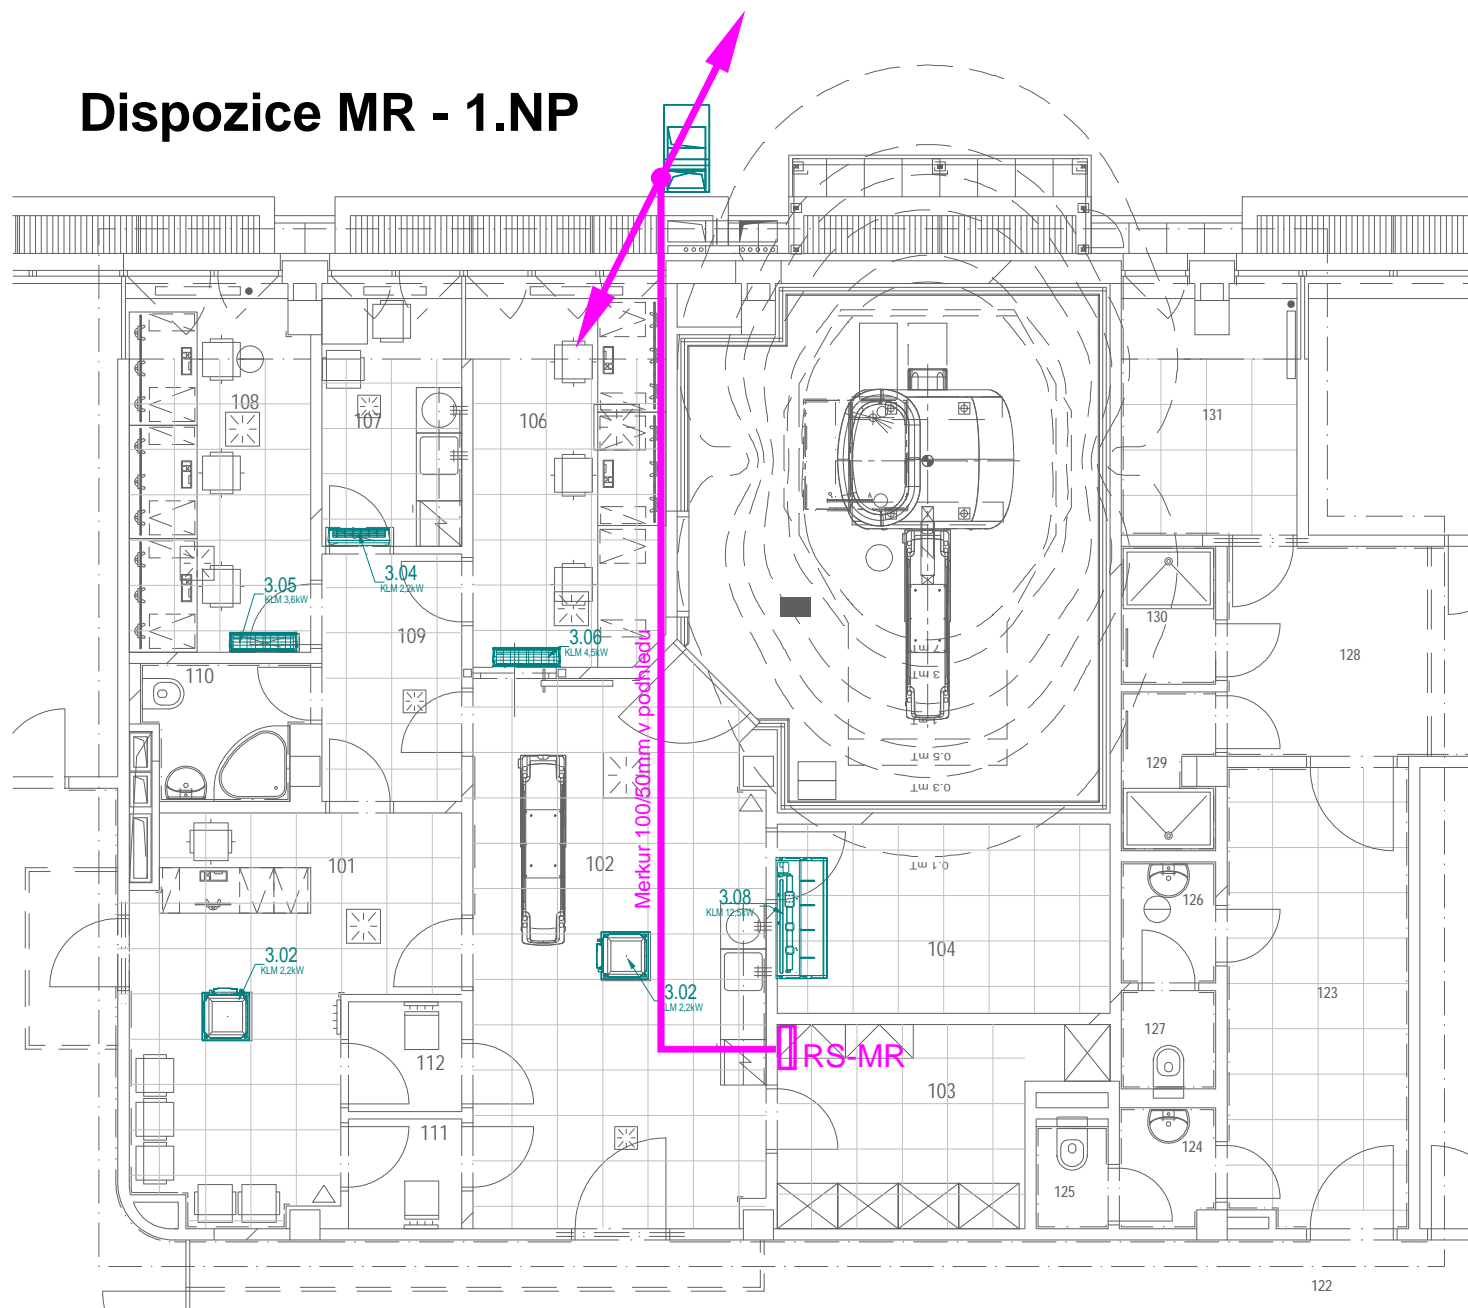

## Část. disp. VZT MR - střecha

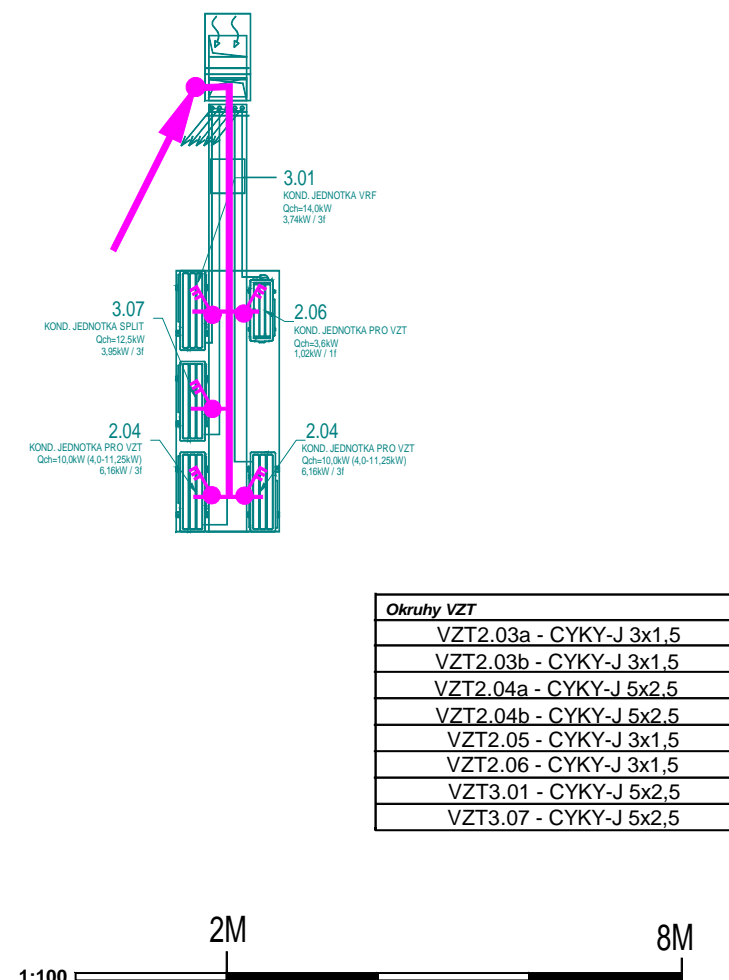


Okruby VZT
VZT2.03a - CYKY-J 3x1,5
VZT2.03b - CYKY-J 3x1,5
VZT2.04a - CYKY-J 5x2,5
VZT2.04b - CYKY-J 5x2,5
VZT2.05 - CYKY-J 3x1,5
VZT2.06 - CYKY-J 3x1,5
VZT3.01 - CYKY-J 5x2,5
VZT3.07 - CYKY-J 5x2,5

## LEGENDA MÍSTNOSTÍ

Č.M.	ÚČEL MÍSTNOSTI	M <sub>l</sub>	POZNÁMKA
MÍSTNOSTI PROVOZU MAGNETICKÉ REZONANCE			
101	RECEPECE/ČEKÁRNA	18,9	
102	PŘÍPRAVNA	28,2	
103	SKLAD	9,7	
104	TECHNICKÁ MÍSTNOST	11,0	
105	VYŠETŘOVNA MR	38,0	
106	OVLADOVNA	13,5	
107	DENNÍ MÍSTNOST ZAMĚSTNANCŮ	6,4	
108	POPISOVNA	11,6	
109	CHODBA	6,4	
110	HYGIENICKÉ ZÁZEMÍ	3,6	
111	SVLÉKACÍ BOX	2,3	
112	SVLÉKACÍ BOX	2,3	
SOUSEDNÍ MÍSTNOSTI DOTČENÉ STAVEBNÍMI ÚPRAVAMI MR			
121	HALA/ČEKÁRNA	-	
122	CHODBA	-	
123	CHODBA	15,0	
124	PŘEDSÍŇ WC	2,1	
125	WC	1,4	
126	PŘEDSÍŇ WC	2,1	
127	WC	1,7	
128	CHODBA	-	
129	SPRCHA	2,6	
130	SPRCHA	2,4	
131	????	7,6	

## Částečná dispozice VZT MR - 1.PP

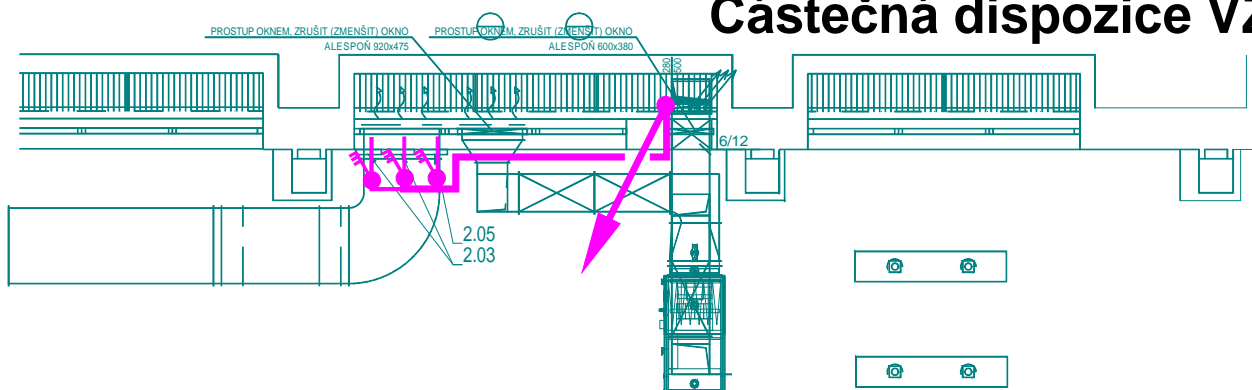

## LEGENDY A POZNÁMKY- NN VIZ VÝKRES D.1.5.2

## NEMOCNICE BŘECLAV, p.o.

## DOKUMENTACE PRO PROVÁDĚNÍ STAVBY

Objednatel:  
**NEMOCNICE BŘECLAV, p.o.**


Autorizační razítko:

Schema:

Generální projektant:  
MEDICOPROJECT, s.r.o.  
Kroftova 45, 616 00 BRNO  
tel.: 541 211 409  
medicoproject@medicoproject.cz  
http://www.medicoproject.cz

Hlavní inženýr projektu:  
Ing. LUDĚK VACULA  
Ing. VLADIMÍR KUNDERA

Akce:  
**NEMOCNICE BŘECLAV, p.o.**  
**Nemocnice Břeclav - stavební úpravy pro magnetickou rezonanci**

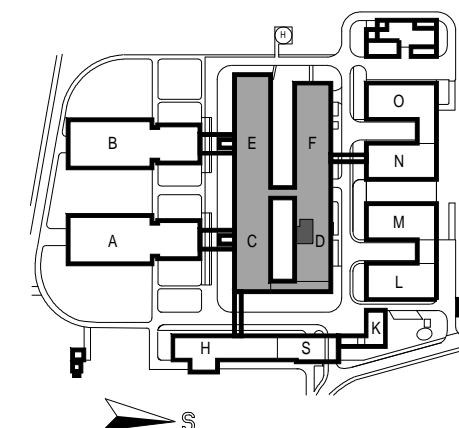

Zpracovatel části:  
**Projektant**  
**Ing. Miroslav Kozumplík**  
Herspická 813/5, 639 00 Brno  
mobil: 608666444, 602704433  
E-mail: info@kozumplik.com

Zodpovědný projektant  
Ing. MIROSLAV KOZUMPLÍK

Vypracoval  
Ing. MIROSLAV KOZUMPLÍK

Pare:

Objekt (SO): D.1 Stavební objekt SO 01 -  
Stavební úpravy pro magnetickou rezonanci

Datum: 08/2019

Část PD: D.1.5 Zařízení silnoproudé elektrotechniky

Zakázkové číslo: 0-1535-3

Formát: 2FA4

Stupeň: DPS

Příloha: **Disp. schéma silnoproudu - vzt - 1.NP**

1:100

Číslo přílohy:  
**D.1.5-07**