


PŘÍČNÝ ŘEZ – NOVÝ STAV 1:50

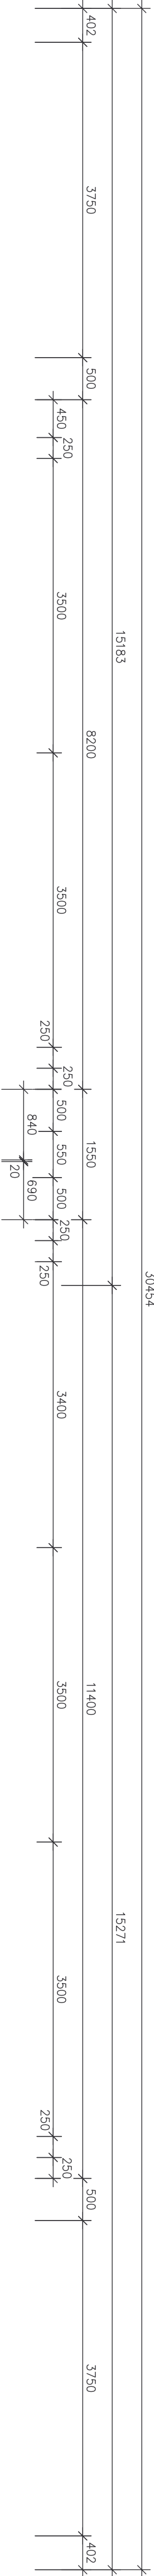

VÝCHODNÍ PŘÍVADEČ



ČERNOVCE

