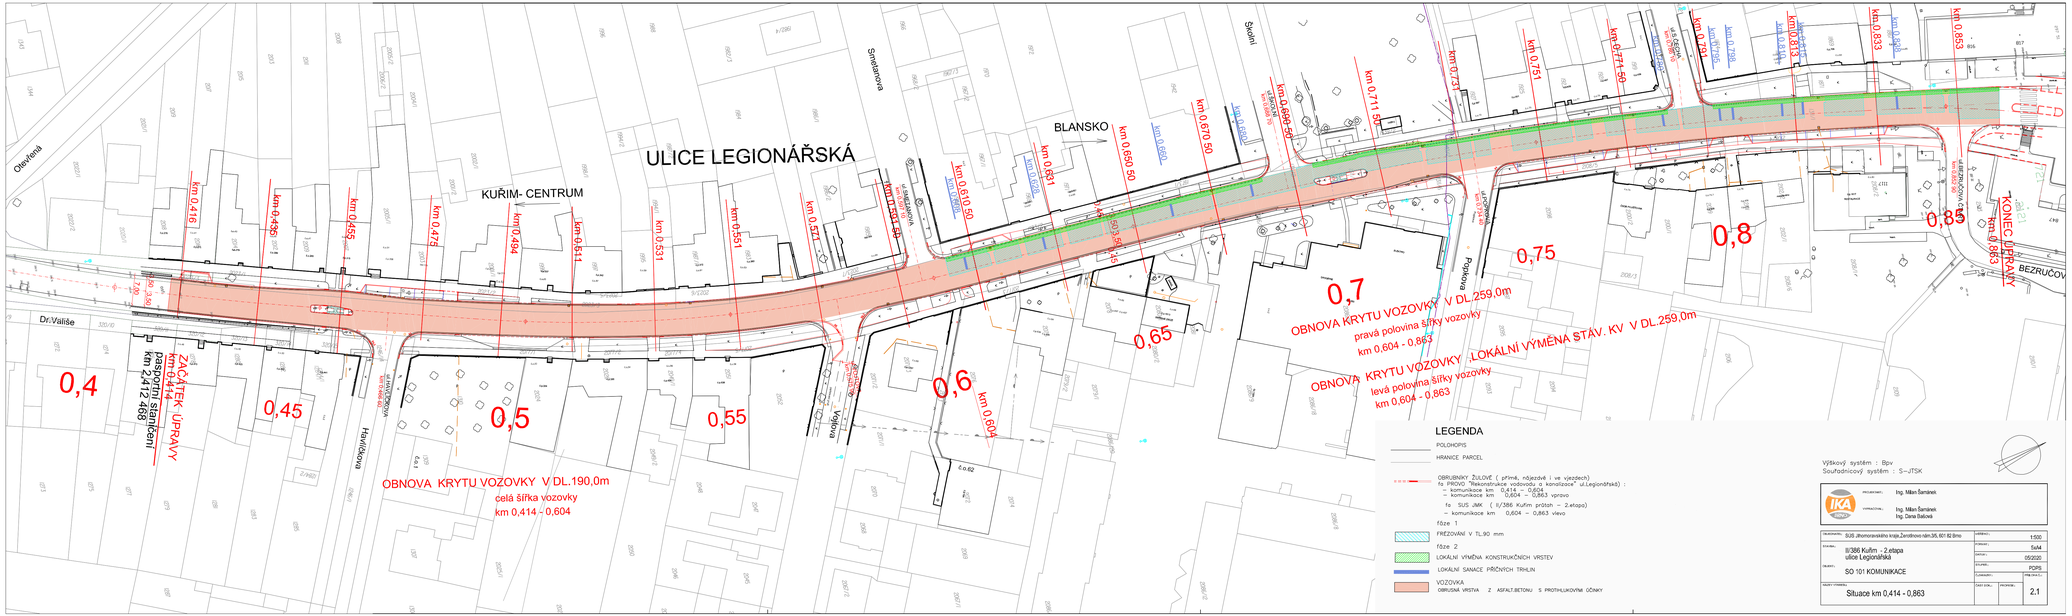
ULICE LEGIONÁŘSKÁ
KUŘIM- CENTRUM
BLANSKO
Olevitená
Dr.Vališe
Smetanova
Školní
Popkova
Vojlová
Havlíčkova
BEZRUČOVA
ZAČÁTEK ÚPRAVY
km 0,414
pasporní staničení
km 2,412 468
KONEC ÚPRAVY
km 0,863
0,4
0,45
0,5
0,55
0,6
0,65
0,7
0,75
0,8
0,85
km 0,416
km 0,435
km 0,455
km 0,475
km 0,494
km 0,511
km 0,531
km 0,551
km 0,571
km 0,591
km 0,610 50
km 0,631
km 0,650 50
km 0,670 50
km 0,690 50
km 0,711 50
km 0,731
km 0,751
km 0,771 50
km 0,791
km 0,798
km 0,813
km 0,833
km 0,838
km 0,853
km 0,604
OBNOVA KRYTU VOZOVKY V DL.190,0m
celá šířka vozovky
km 0,414 - 0,604
OBNOVA KRYTU VOZOVKY V DL.259,0m
pravá polovina šířky vozovky
km 0,604 - 0,863
OBNOVA KRYTU VOZOVKY LOKÁLNÍ VÝMĚNA STÁV. KV V DL.259,0m
levá polovina šířky vozovky
km 0,604 - 0,863
LEGENDA
POLOHOPIS
HRANICE PARCEL
OBRUBNÍKY ŽULOVÉ (přímé, nájezdové i ve vjezdech)
fa PROVO "Rekonstrukce vodovodu a kanalizace" ul.Legionářská) :
– komunikace km 0,414 – 0,604
– komunikace km 0,604 – 0,863 vpravo
fa SUS JMK (II/386 Kuřim průtah – 2.etapa)
– komunikace km 0,604 – 0,863 vlevo
fáze 1
FRÉZOVÁNÍ V TL.90 mm
fáze 2
LOKÁLNÍ VÝMĚNA KONSTRUKČNÍCH VRSTEV
LOKÁLNÍ SANACE PŘÍČNÝCH TRHLIN
VOZOVKA
OBRUSNÁ VRSTVA Z ASFALT.BETONU S PROTIHLUKOVÝMI OČINKY
Výškový systém : Bpv
Souřadnicový systém : S–JTSK
PROJEKTANT: Ing. Milan Šamánek
VYPRACOVAL: Ing. Milan Šamánek
Ing. Dana Balková
OBJEDNATEL: SUS Jihomoravského kraje,Žerotínovo nám.35, 601 82 Brno
ŠKÁLA: 1:500
STAVBA: II/386 Kuřim - 2.etapa ulice Legionářská
PARÉ: 5x44
DATUM: 05/2020
OBJEKT: SO 101 KOMUNIKACE
ČLENÍ: PDPS
ČÍSLO PARÉ: 2.1
NÁZEV VÝKRESU: Situace km 0,414 - 0,863
ČÁSTI DOK.: PROJEKTÁ: 2.1