



STÁV.KOMUNIKACE-UL.LEGIONÁŘSKÁ  
km 0,414 -0,604

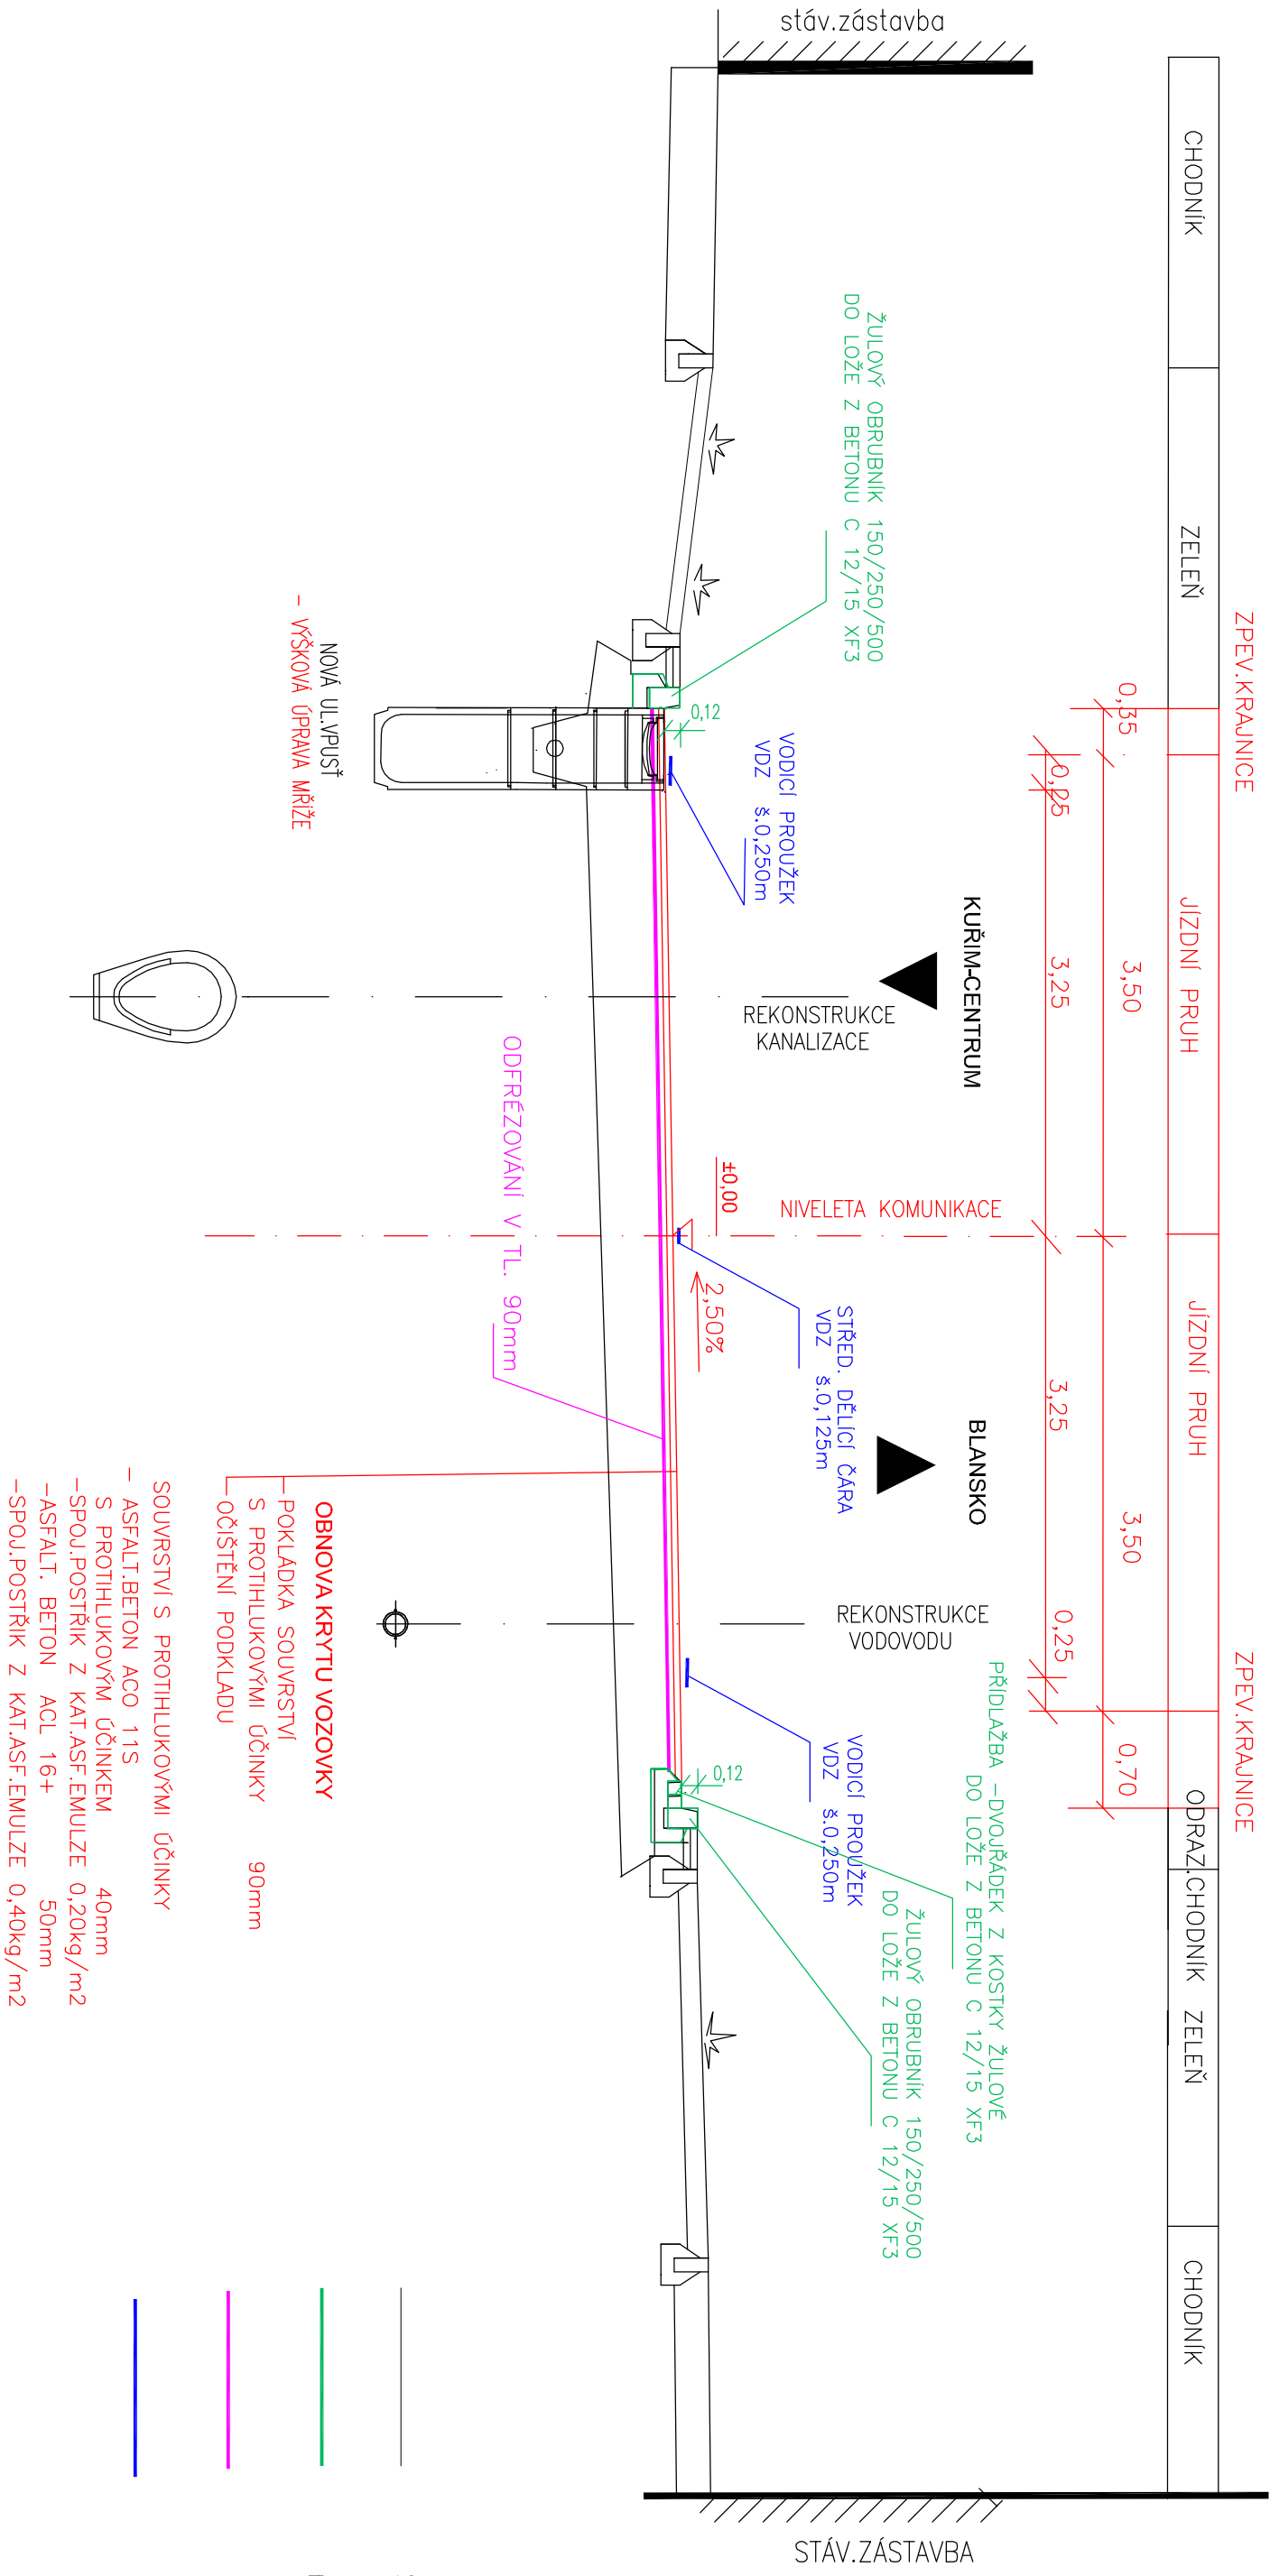

LEGENDA

- STÁVAJÍCÍ STAV
- INVESTOR město Kuřim
- nový stav obrubníků a přídlažby
- akce PROVO
- odfřezování v tl. 90 mm
- vybourání stáv.obrub včetně přídlažby z kostky
- vodor.dopr. značení – nový stav
- INVESTOR SÚS Jmk
- fáze 1
- frézování v tl. 90 mm
- fáze 2
- oprava trhlín
- lokální výměna KV
- nový stav

STÁV.KOMUNIKACE-UL.LEGIONÁŘSKÁ  
km 0,604 -0,863

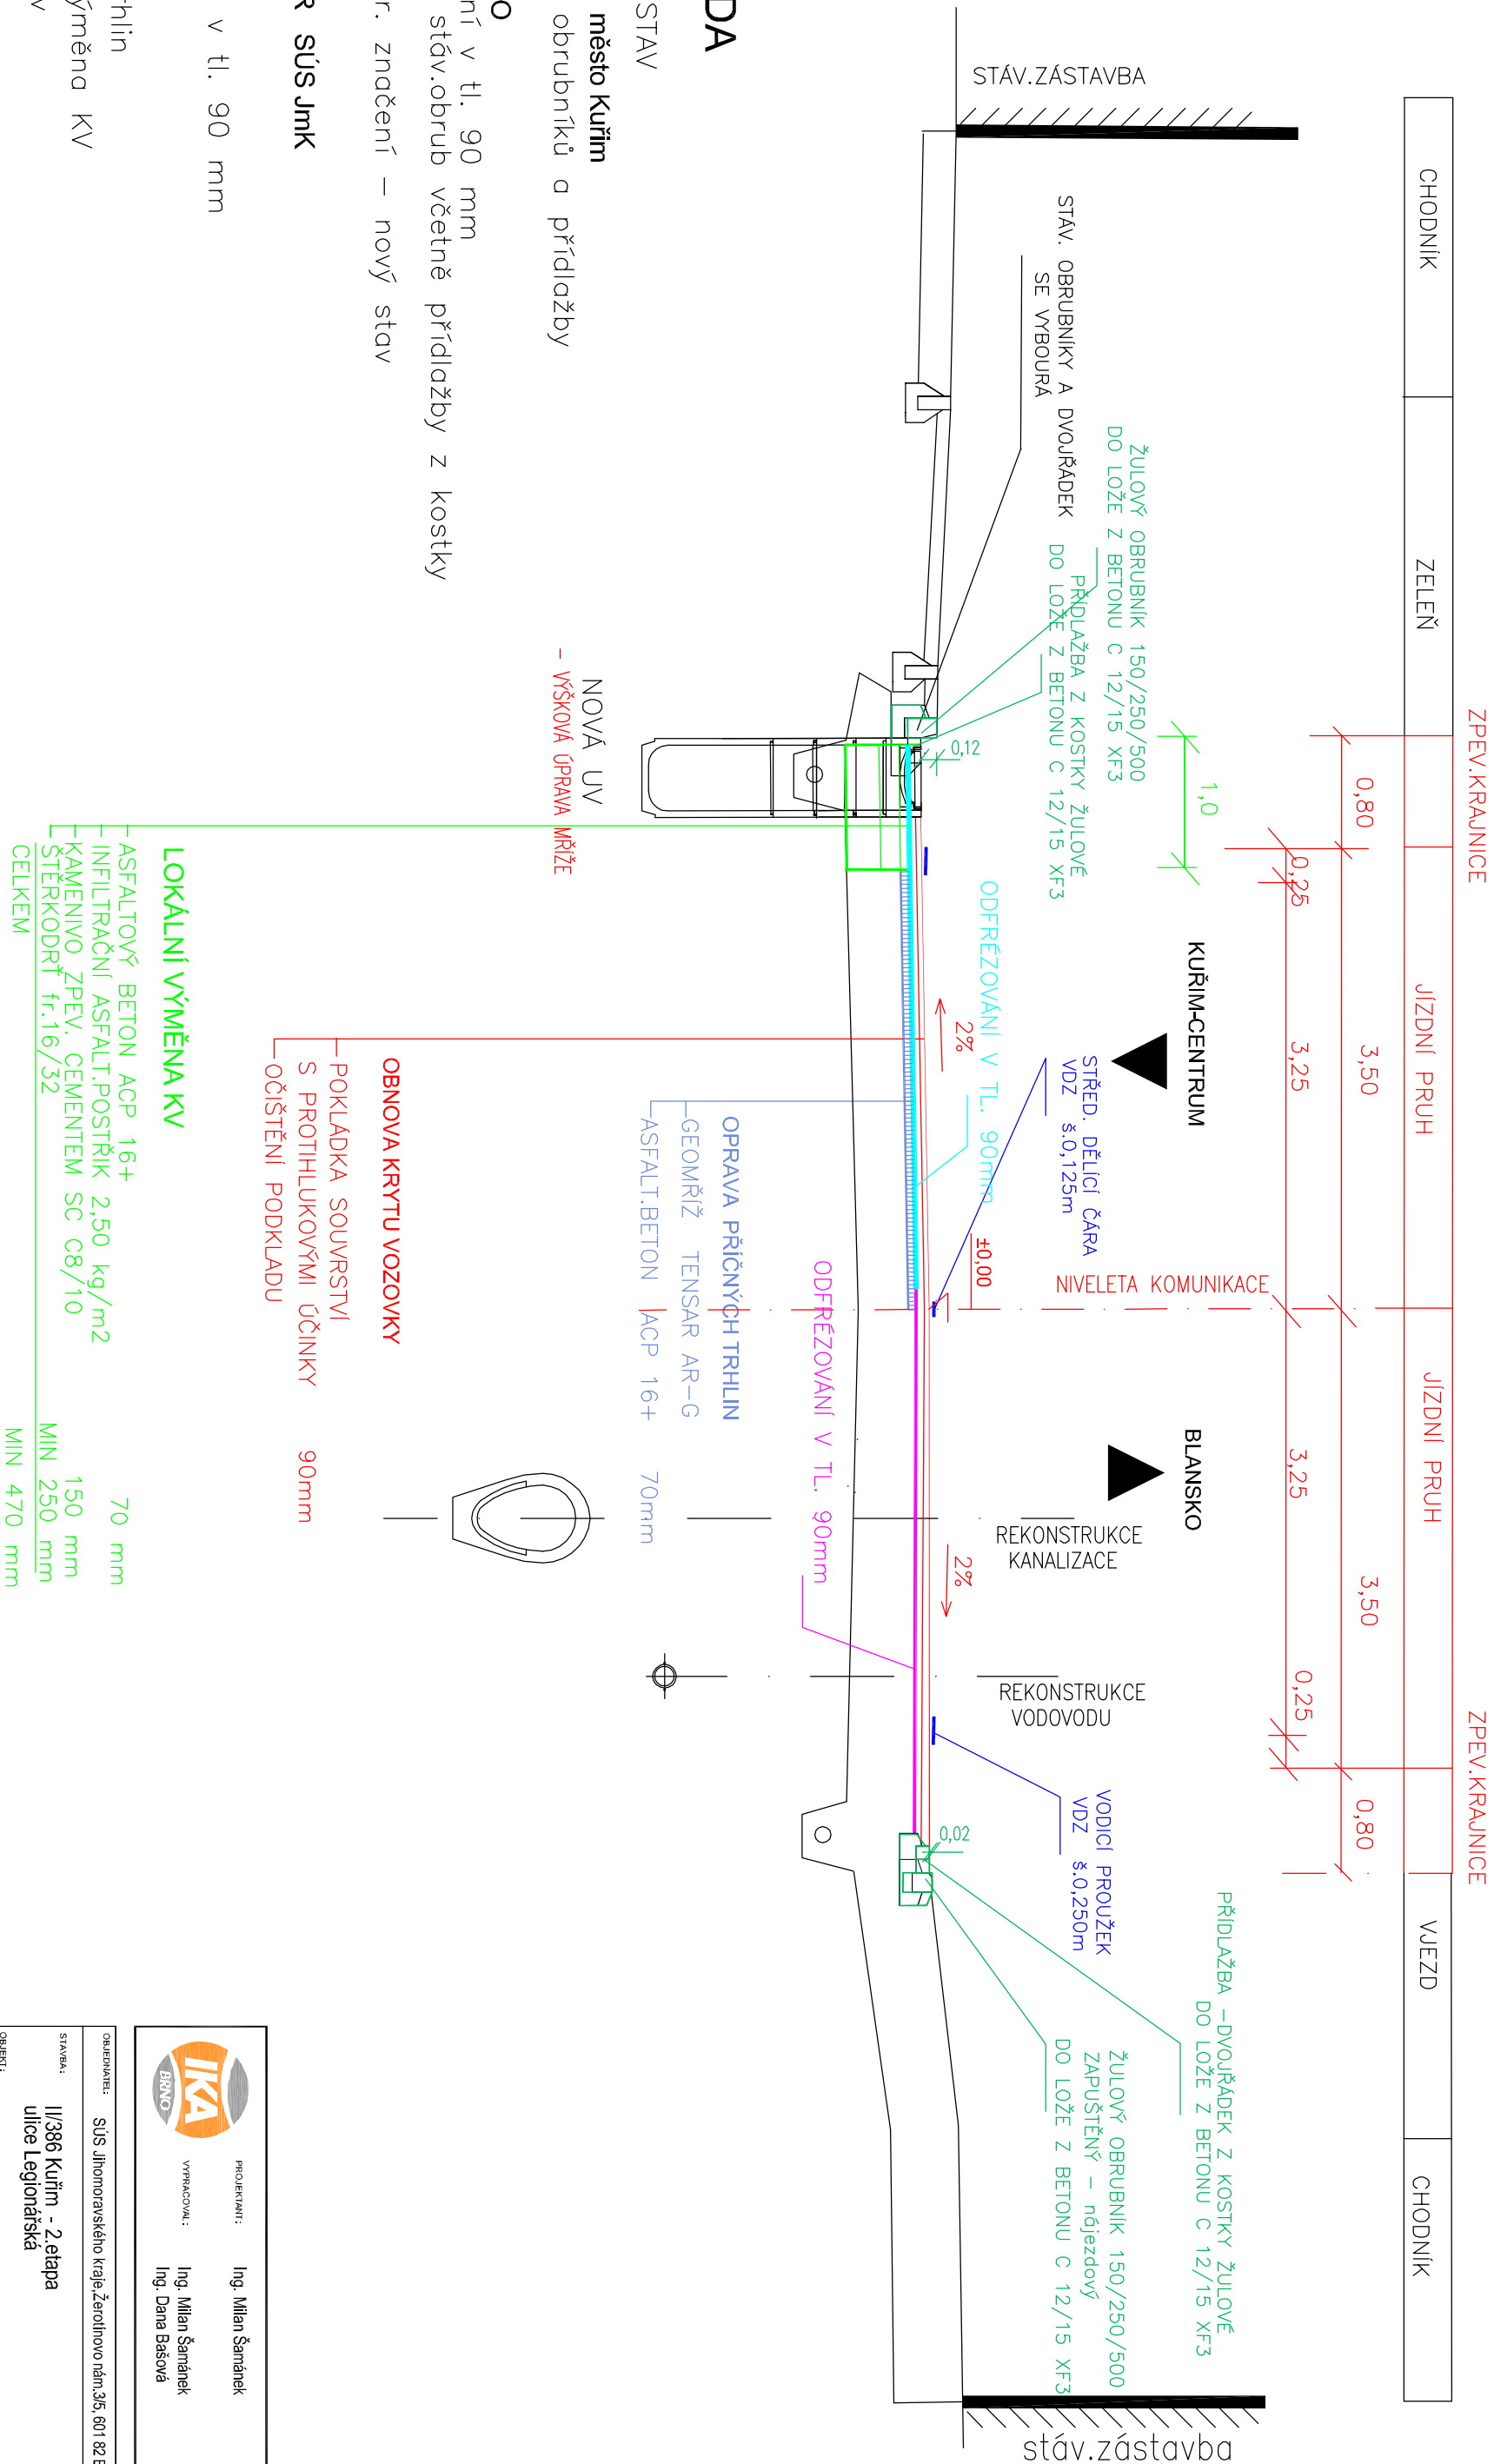

PROJEKTANT: Ing. Milan Šamrnek		VÝKONKOVNÍK: Ing. Dana Bašová	
OBJEDMATEL: SÚS Jihomoravského kraje, Zatečnicko nám.35, 601 82 Brno			
STAVBA: II/386 Kuřim - 2.etapa		VÝŠKA: 444	
ULICE: ulice Legionářská		DATUM: 05/2020	
OBJEKT: SO 101 KOMUNIKACE		PPS	
TYP VÝKRESU: Vzorové příčné řezy		4	