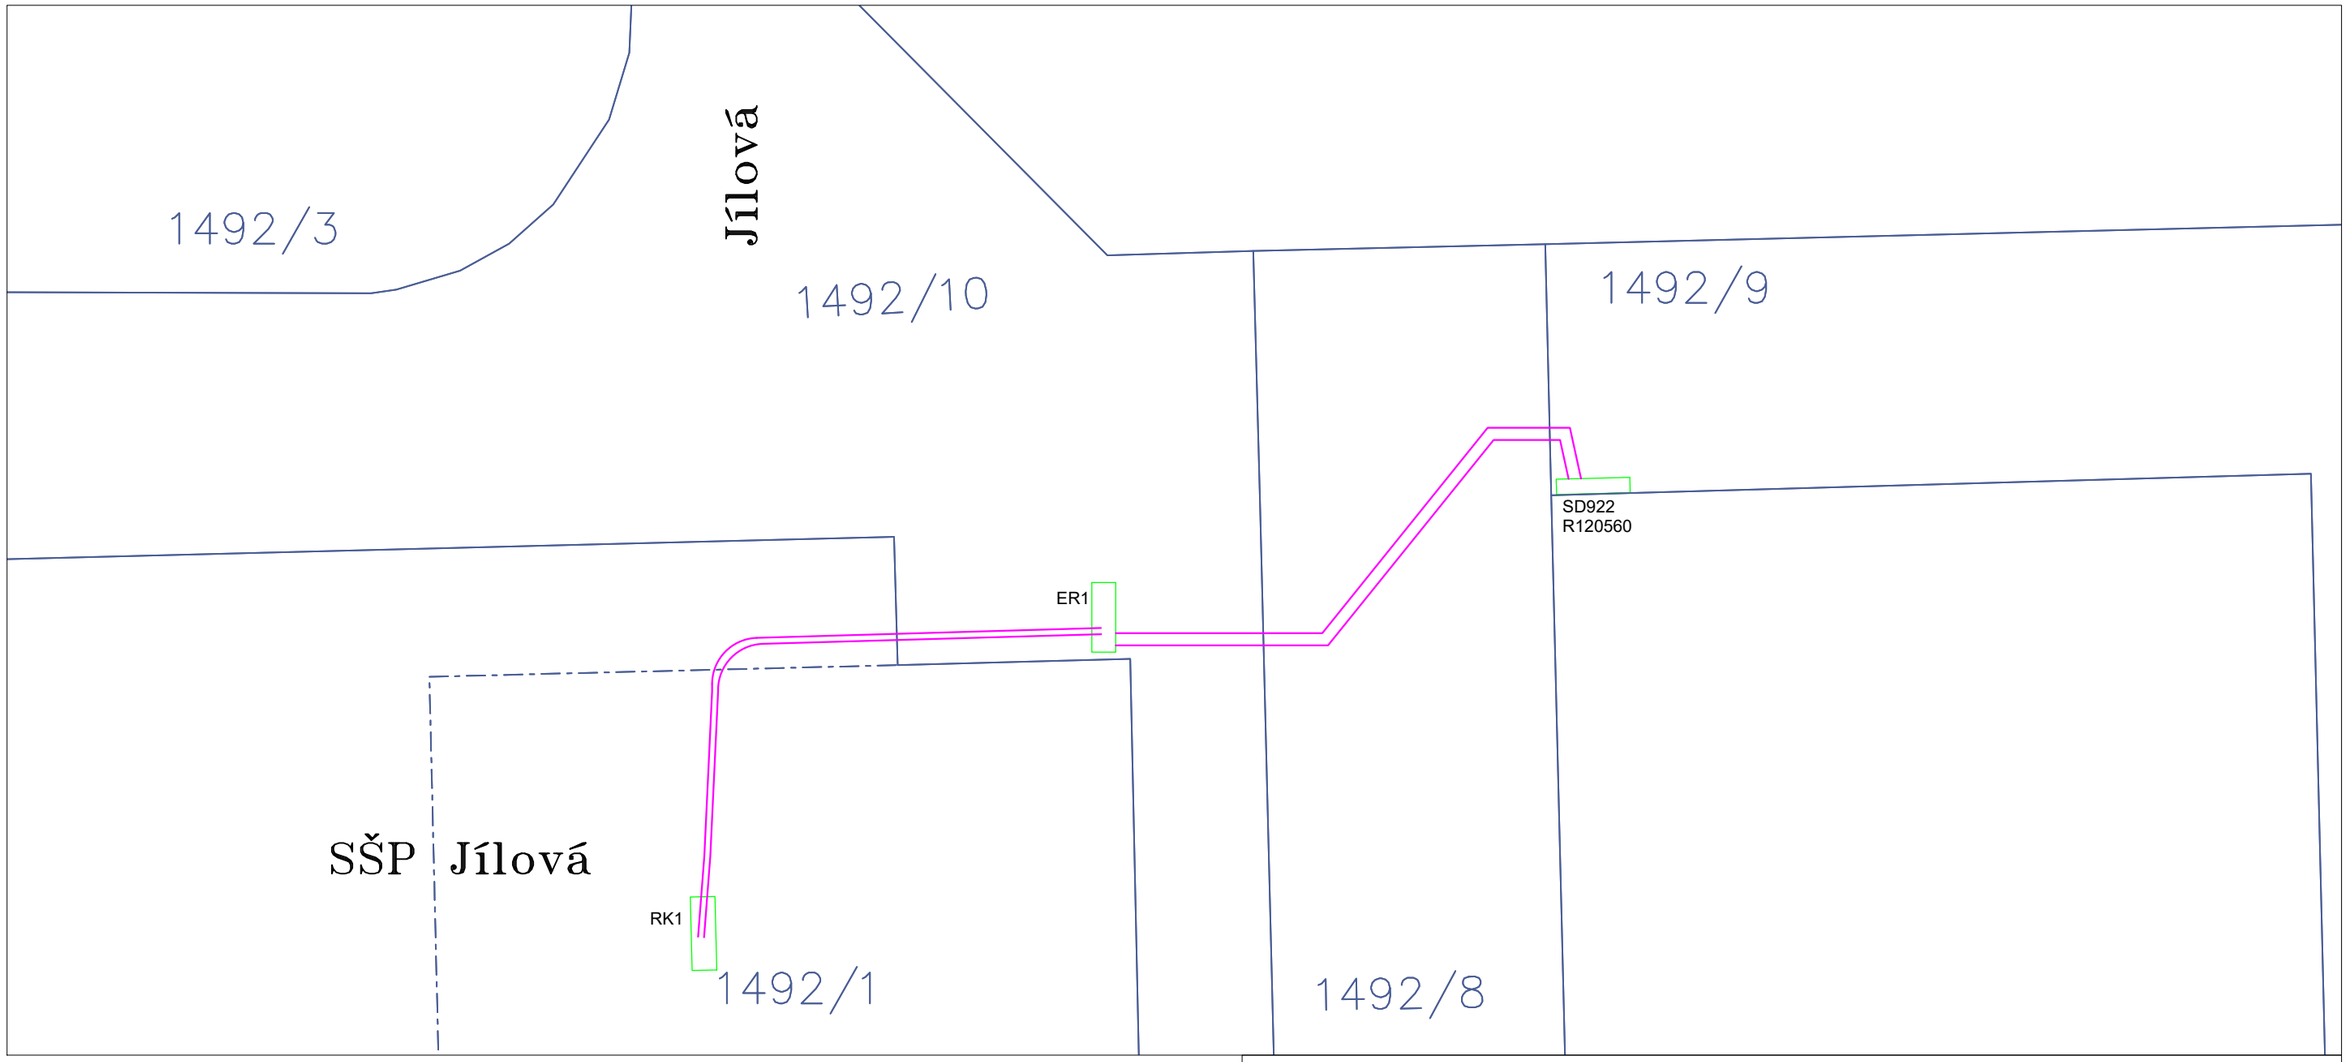

LEGENDA

Nové sítě:

podzemní vedení NN

Sávající sítě:

rozvaděč NN

VYPRACOVAL:		ZODP. PROJEKTANT:	
Bc. Jan Bureš		Bc. Jan Bureš	
MÍSTO STAVBY: Jílová 164/36g, Brno		KRAJ: JIHOMORAVSKÝ	
INVESTOR: Střední škola polytechnická Brno, Jílová, p. o.			

EKKA BRNO spol. s r.o.
Kšírova 385/120
619 00 Brno

STAVBA:

Brno, Jílová SŠP – kabel NN

ČÍSLO ZAKÁZKY	05–7219
ČÍSLO STAVBY:	*
DATUM:	LEDEN 2020
FORMÁT:	2 x A4

NÁZEV:

Zákres do KM

MĚŘÍTKO:	ČÍSLO VÝKRESU:
1:100	D01