
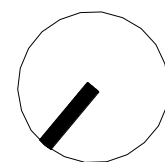
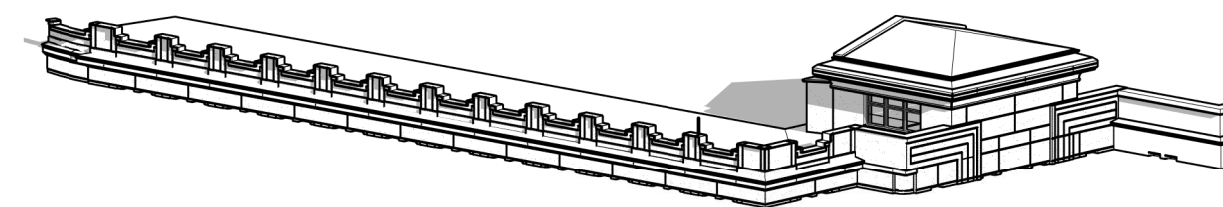


Střecha nádstavby

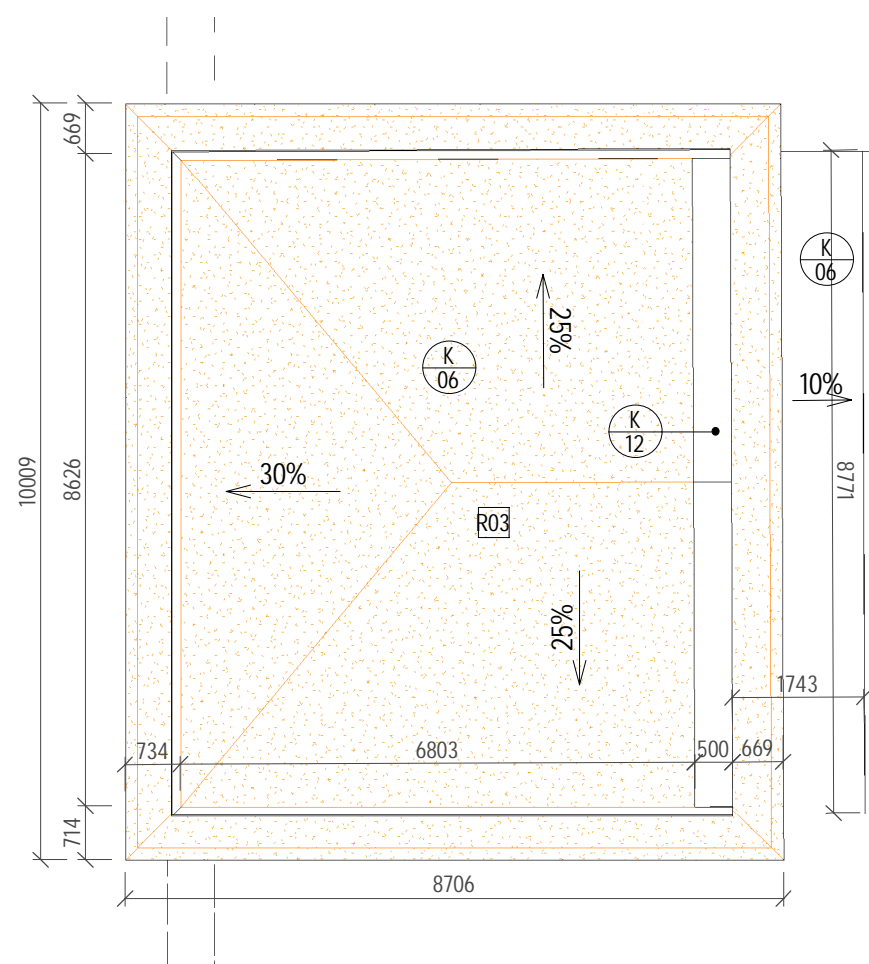

NOVÁ HORNÍ ATIKA ZAHRNÚJE KOMPLETNÍ DEMOLICI SOUČASNÉ STATICKY NEVYHOVUJÍCÍ ATIKY A PROVEDENÍ NOVÉ PŘESNÉ TVAROVÉ REPLIKY, NOVÁ ATIKA JE NAVRŽENA ŽELEZOBETONOVÁ - VIZ STATICKÁ ČÁST

0,000 = - m n.m. B.p.v

generální projektant

projektant části



Atelier 99 s.r.o.

Purkyňova 71/99
612 00 Brno

architekt	-	vypracoval	Ing. Tomáš Pulkrábek
HIP	Ing. Martin Jeřábek	kreslil	Ing. Tomáš Pulkrábek
kontroloval	Ing. Martin Jeřábek	zodp. projektant	Ing. Josef Pirochta

stavebník Jihomoravský kraj, Žerotínovo nám. 449/3, 601 82 Brno

místo stavby Žerotínovo nám. 1

Obnova historické fasády a schodiště budovy na adrese Žerotínovo náměstí 1, Brno

název stavby

objekt


část

S0 01

D.1.1 Architektonicko-stavební řešení

název dokumentu

pare číslo

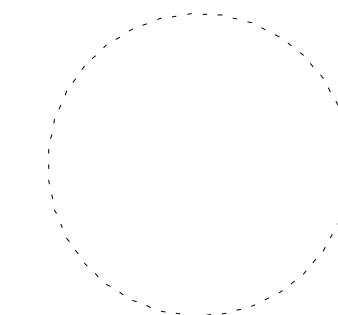

dokument	A-18-01
datum	02/2019
formát	3xA4
stupeň	DPS
revize	

měřítko 1:100

číslo přílohy