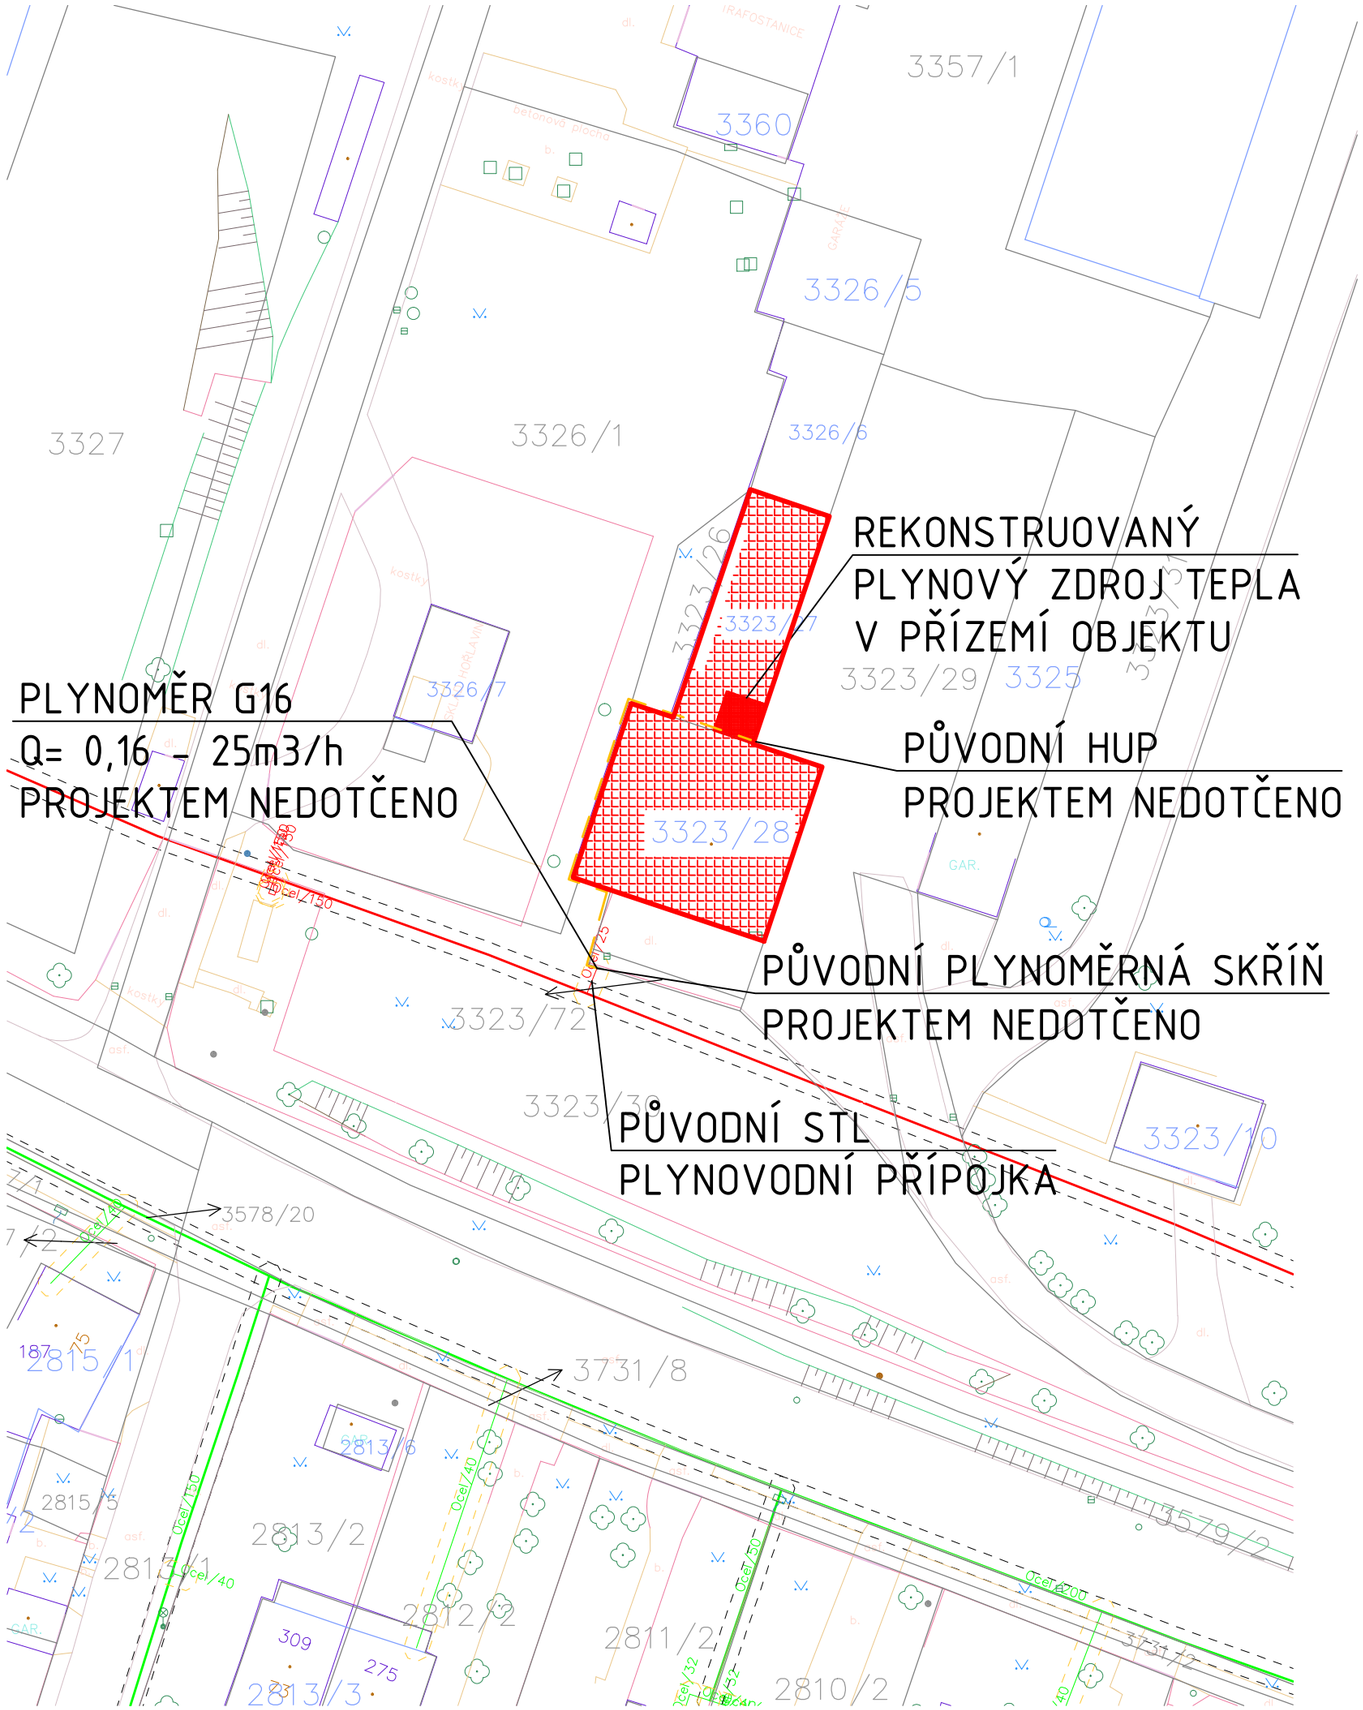

LEGENDA POTRUBÍ

- STÁVAJÍCÍ BUDOVY
- POSUZOVANÁ BUDOVA
- STÁVAJÍCÍ STL PLYNOVOD
- STÁVAJÍCÍ STL PLYNOVOD (PŘÍPOJKA)

Autorizace:

0	31.12.2018	Ing. Martin Řezníček	Ing. Martin Řezníček	Eliška Varmužová	Dokumentace pro výběr zhotovitele
Rev:	Datum:	Vedoucí projektu:	Kontroloval:	Vypracoval:	Popis změny:

Investor:
Zdravotní záchranná služba Jihomoravského kraje, p.o.
Kamenice 798/1d, 625 00 Brno

Akce / místo:
Rekonstrukce kotelny Zdravotní záchranné služby Vyškov
Purkyňova 36, 682 01 Vyškov

TRASKO
Na Nouzce 487/8, 682 01 Vyškov
Tel.: 517 343 999, Fax: 517 343 994
Email: trasko@trasko.cz
Web: www.trasko.cz
GPS: 49°15'55.097"N 16°58'54.67"E

Objekt:	Formát:	Zakázkové číslo:	Stupeň:
SO 01 Kotelna			
Profese: D.1.4.1 PLYNOINSTALACE	2xA4	12-11-18	DPS
Obsah: SITUACE	Měřítko: 1:500	Číslo výkresu: 01	Paré: