


III/3773 Tišnov, nám. 28.října - přechod u ZŠ - zdrsnění povrchu

Situace širších vztahů

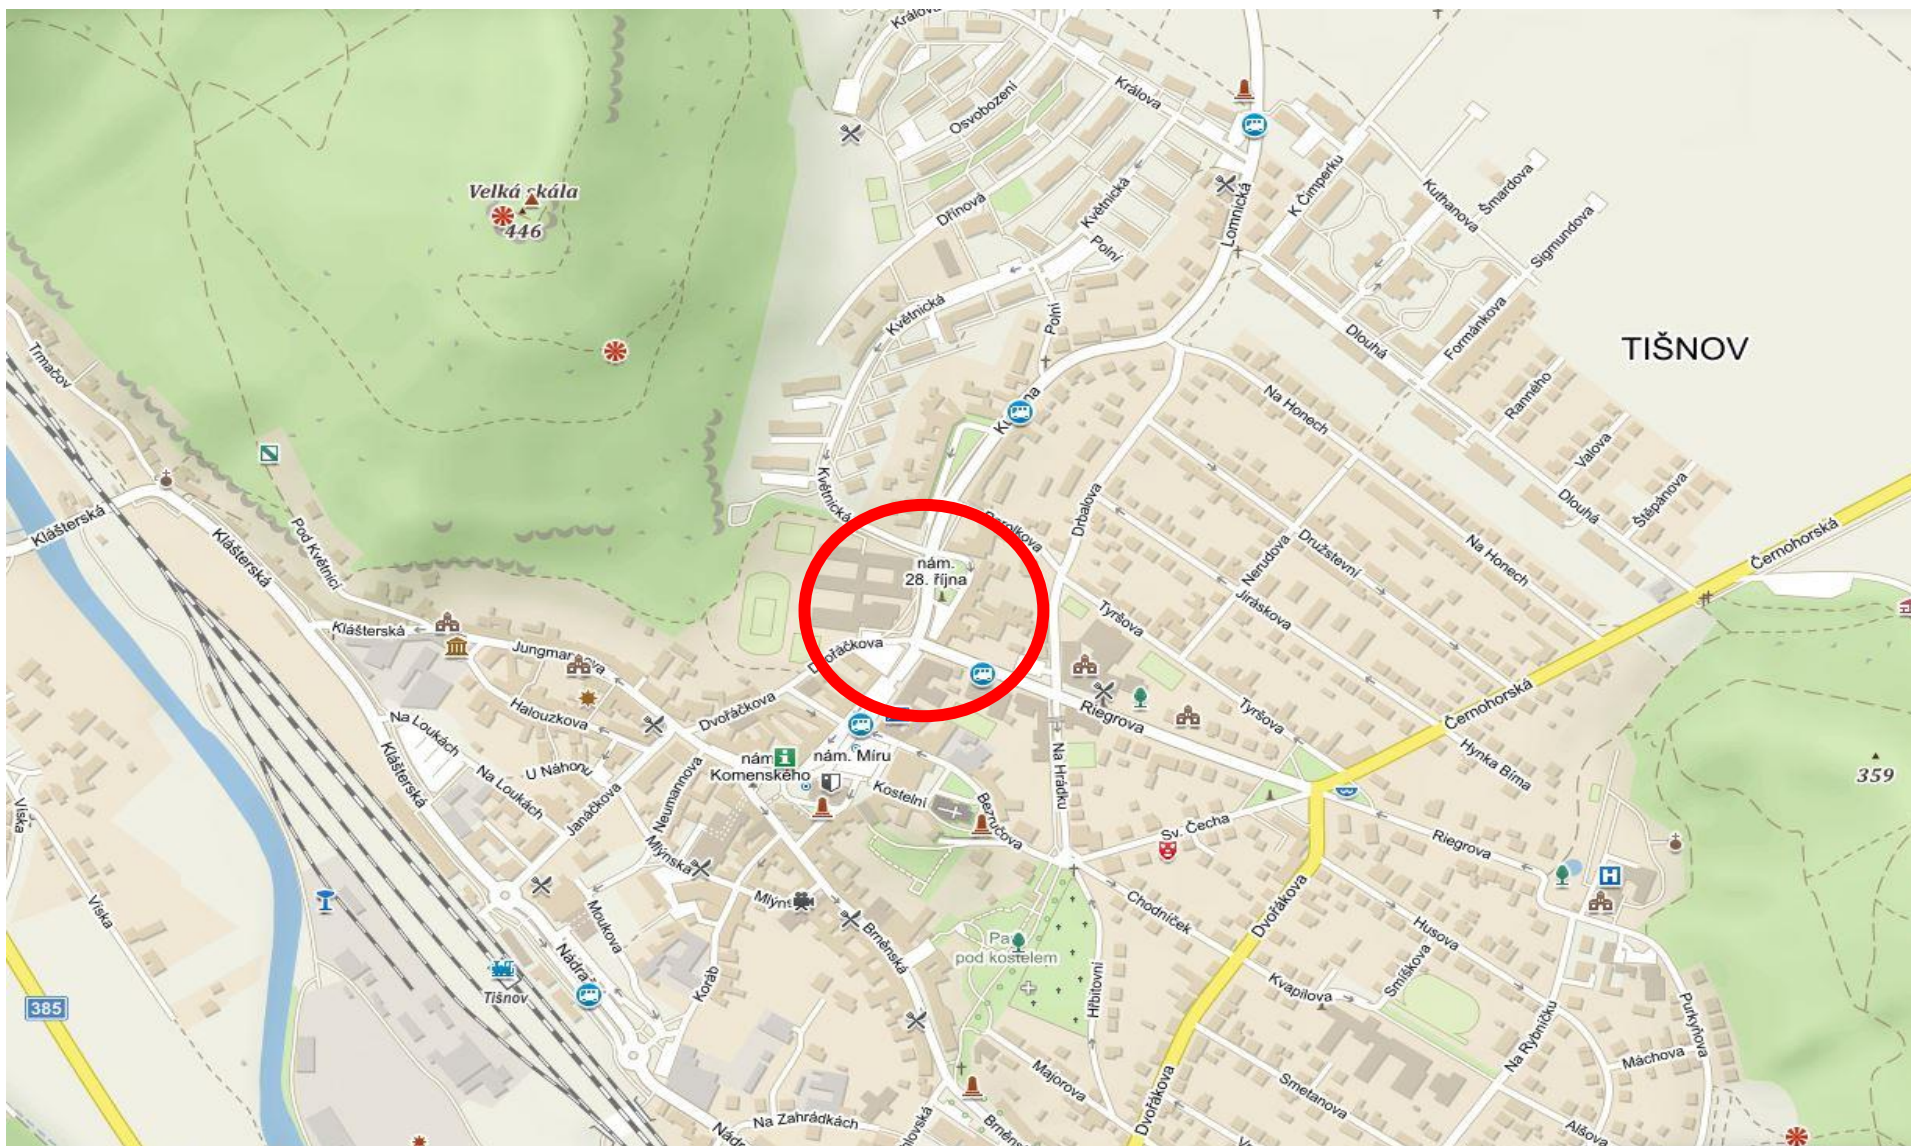

III/3773 Tišnov, nám. 28.října - přechod u ZŠ - zdrsňení povrchu

Situace

