



VZOROVÝ PŘÍČNÝ ŘEZ 1:10
STÁVAJÍCÍ STAV

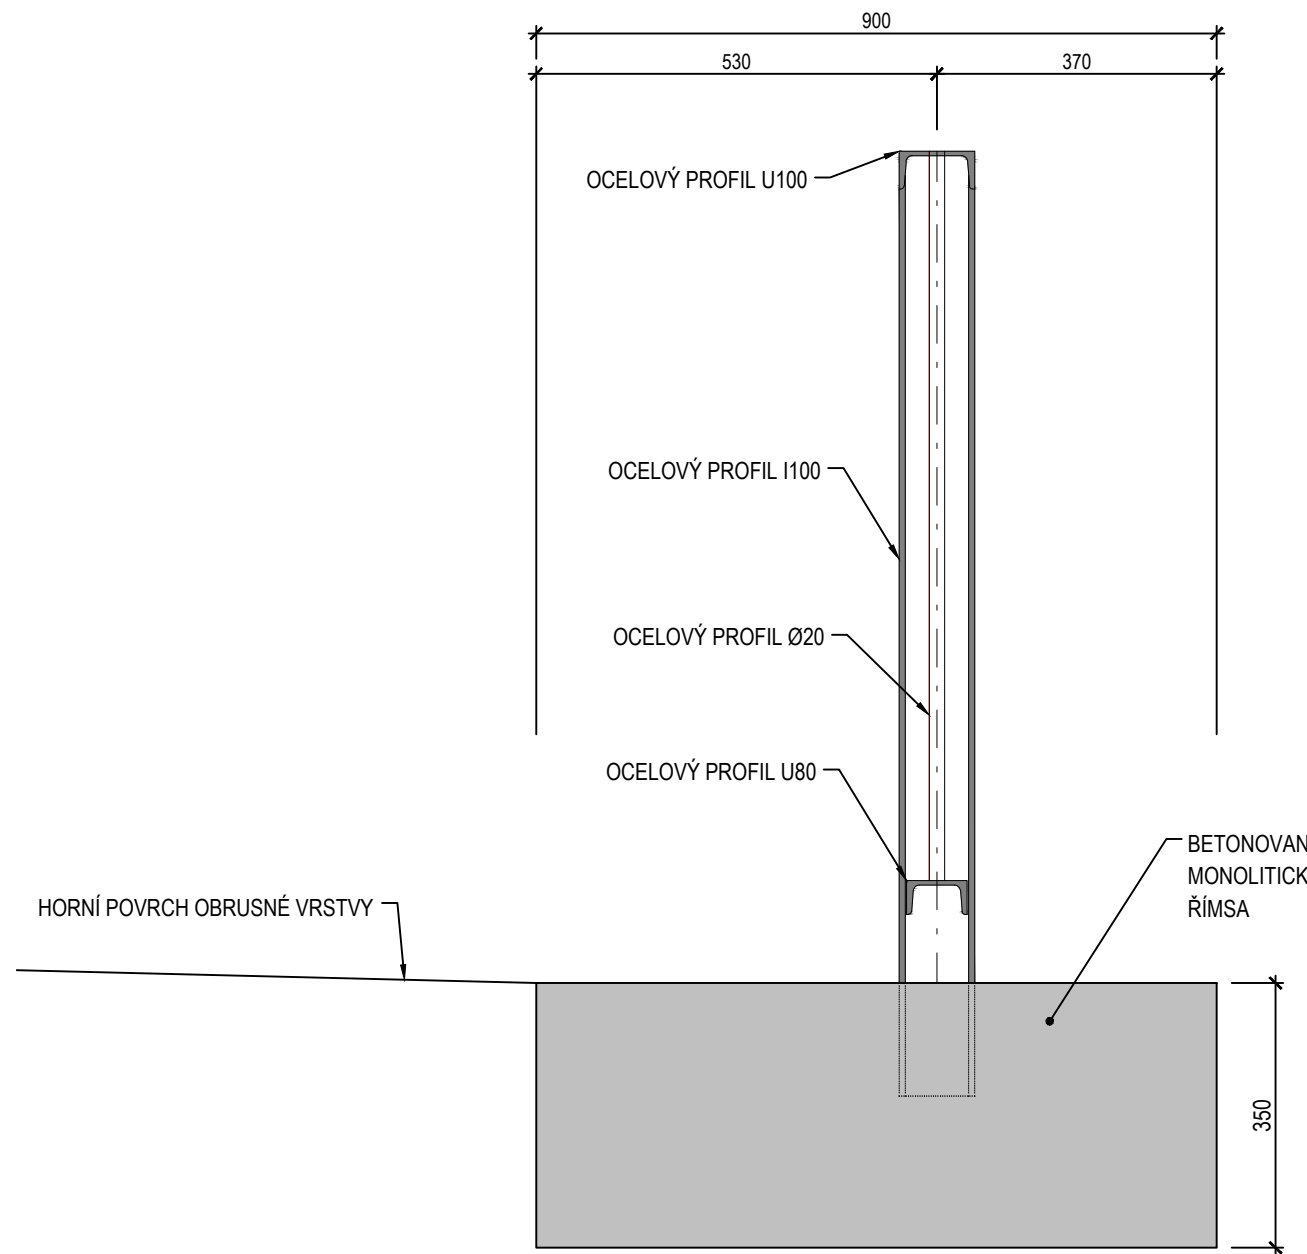


VZOROVÝ PŘÍČNÝ ŘEZ 1:10
DEMOLICE

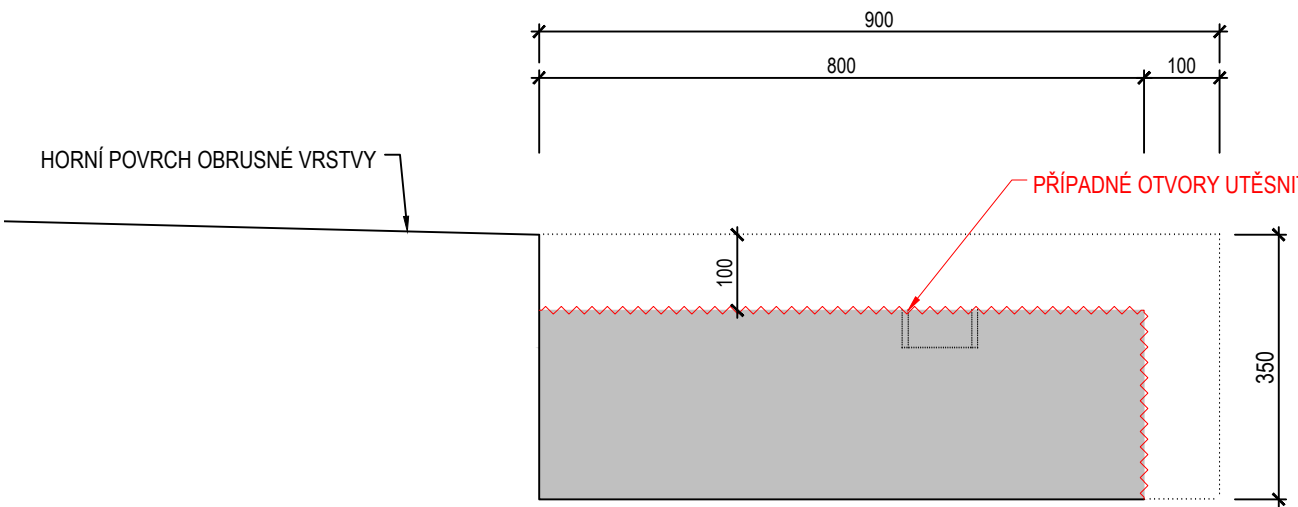



1. STÁVAJÍCÍ ZÁBRADLÍ SE ODSTRANÍ (ZABETONOVANÝ SLOUPEK SE UHLOVOU BRUSKOU ZABROUSÍ NA UROVĚŇ ODBOURANÉHO POVRCHU ŘÍMSY)
2. MECHANICKY SE ODBOURÁ VRSTVA ZDEGRADOVANÉHO BETONU V TL. 10 cm (PŘÍPADNÁ BETONÁŘSKÁ VÝZTUŽ SE PONECHÁ)
3. ZBYLÁ ČÁST ŘÍMSY SE OTRYSKA ABRAZIVNÍM PAPSKEM

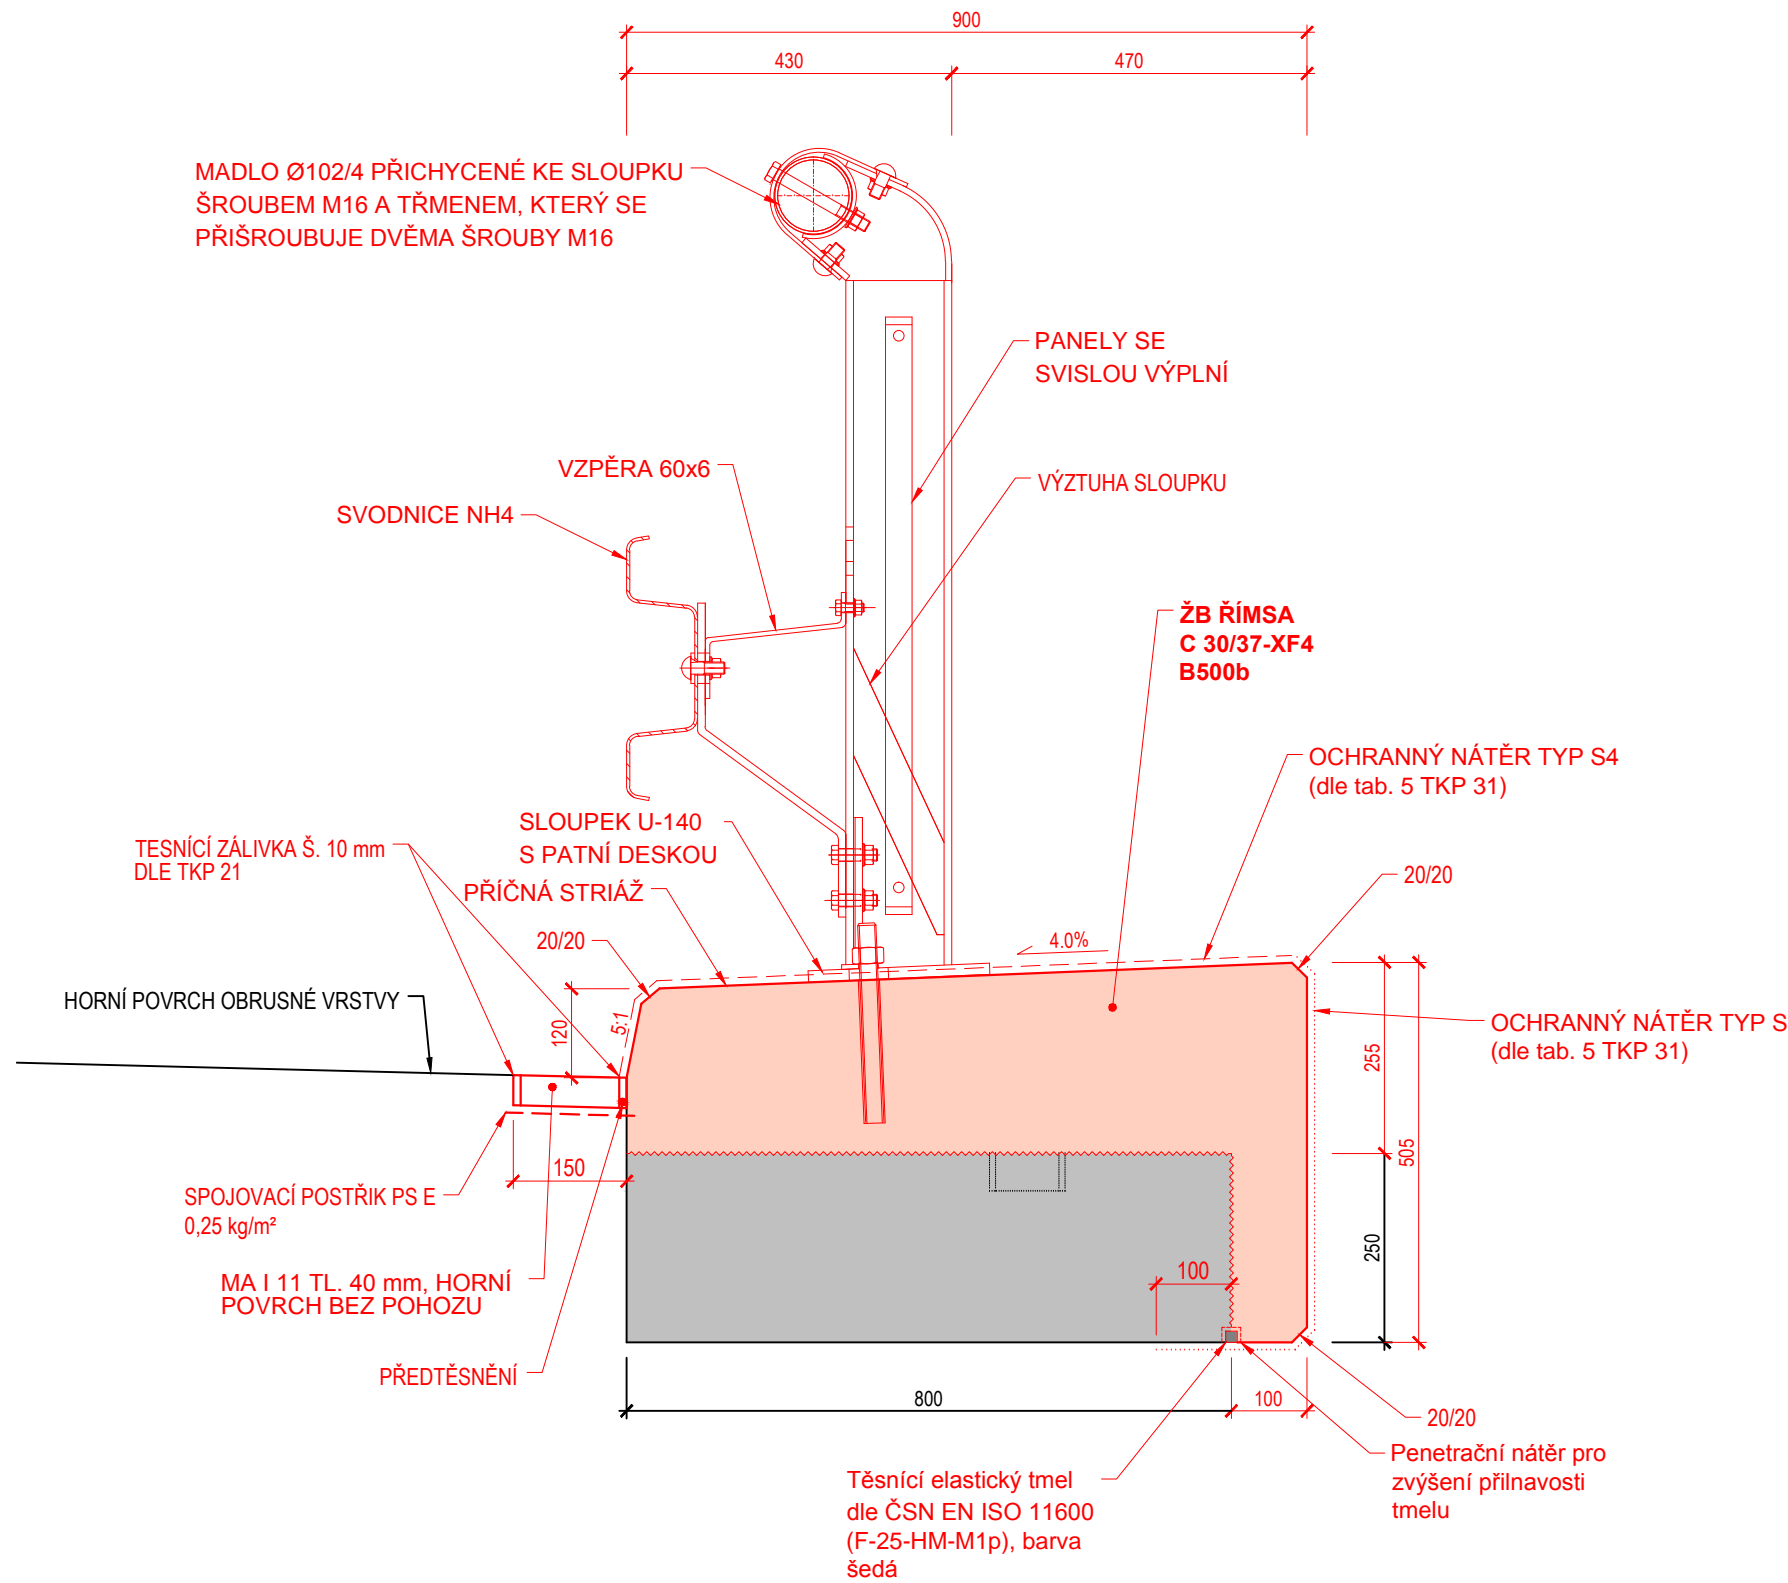

VZOROVÝ PŘÍČNÝ ŘEZ 1:10
NOVÝ STAV

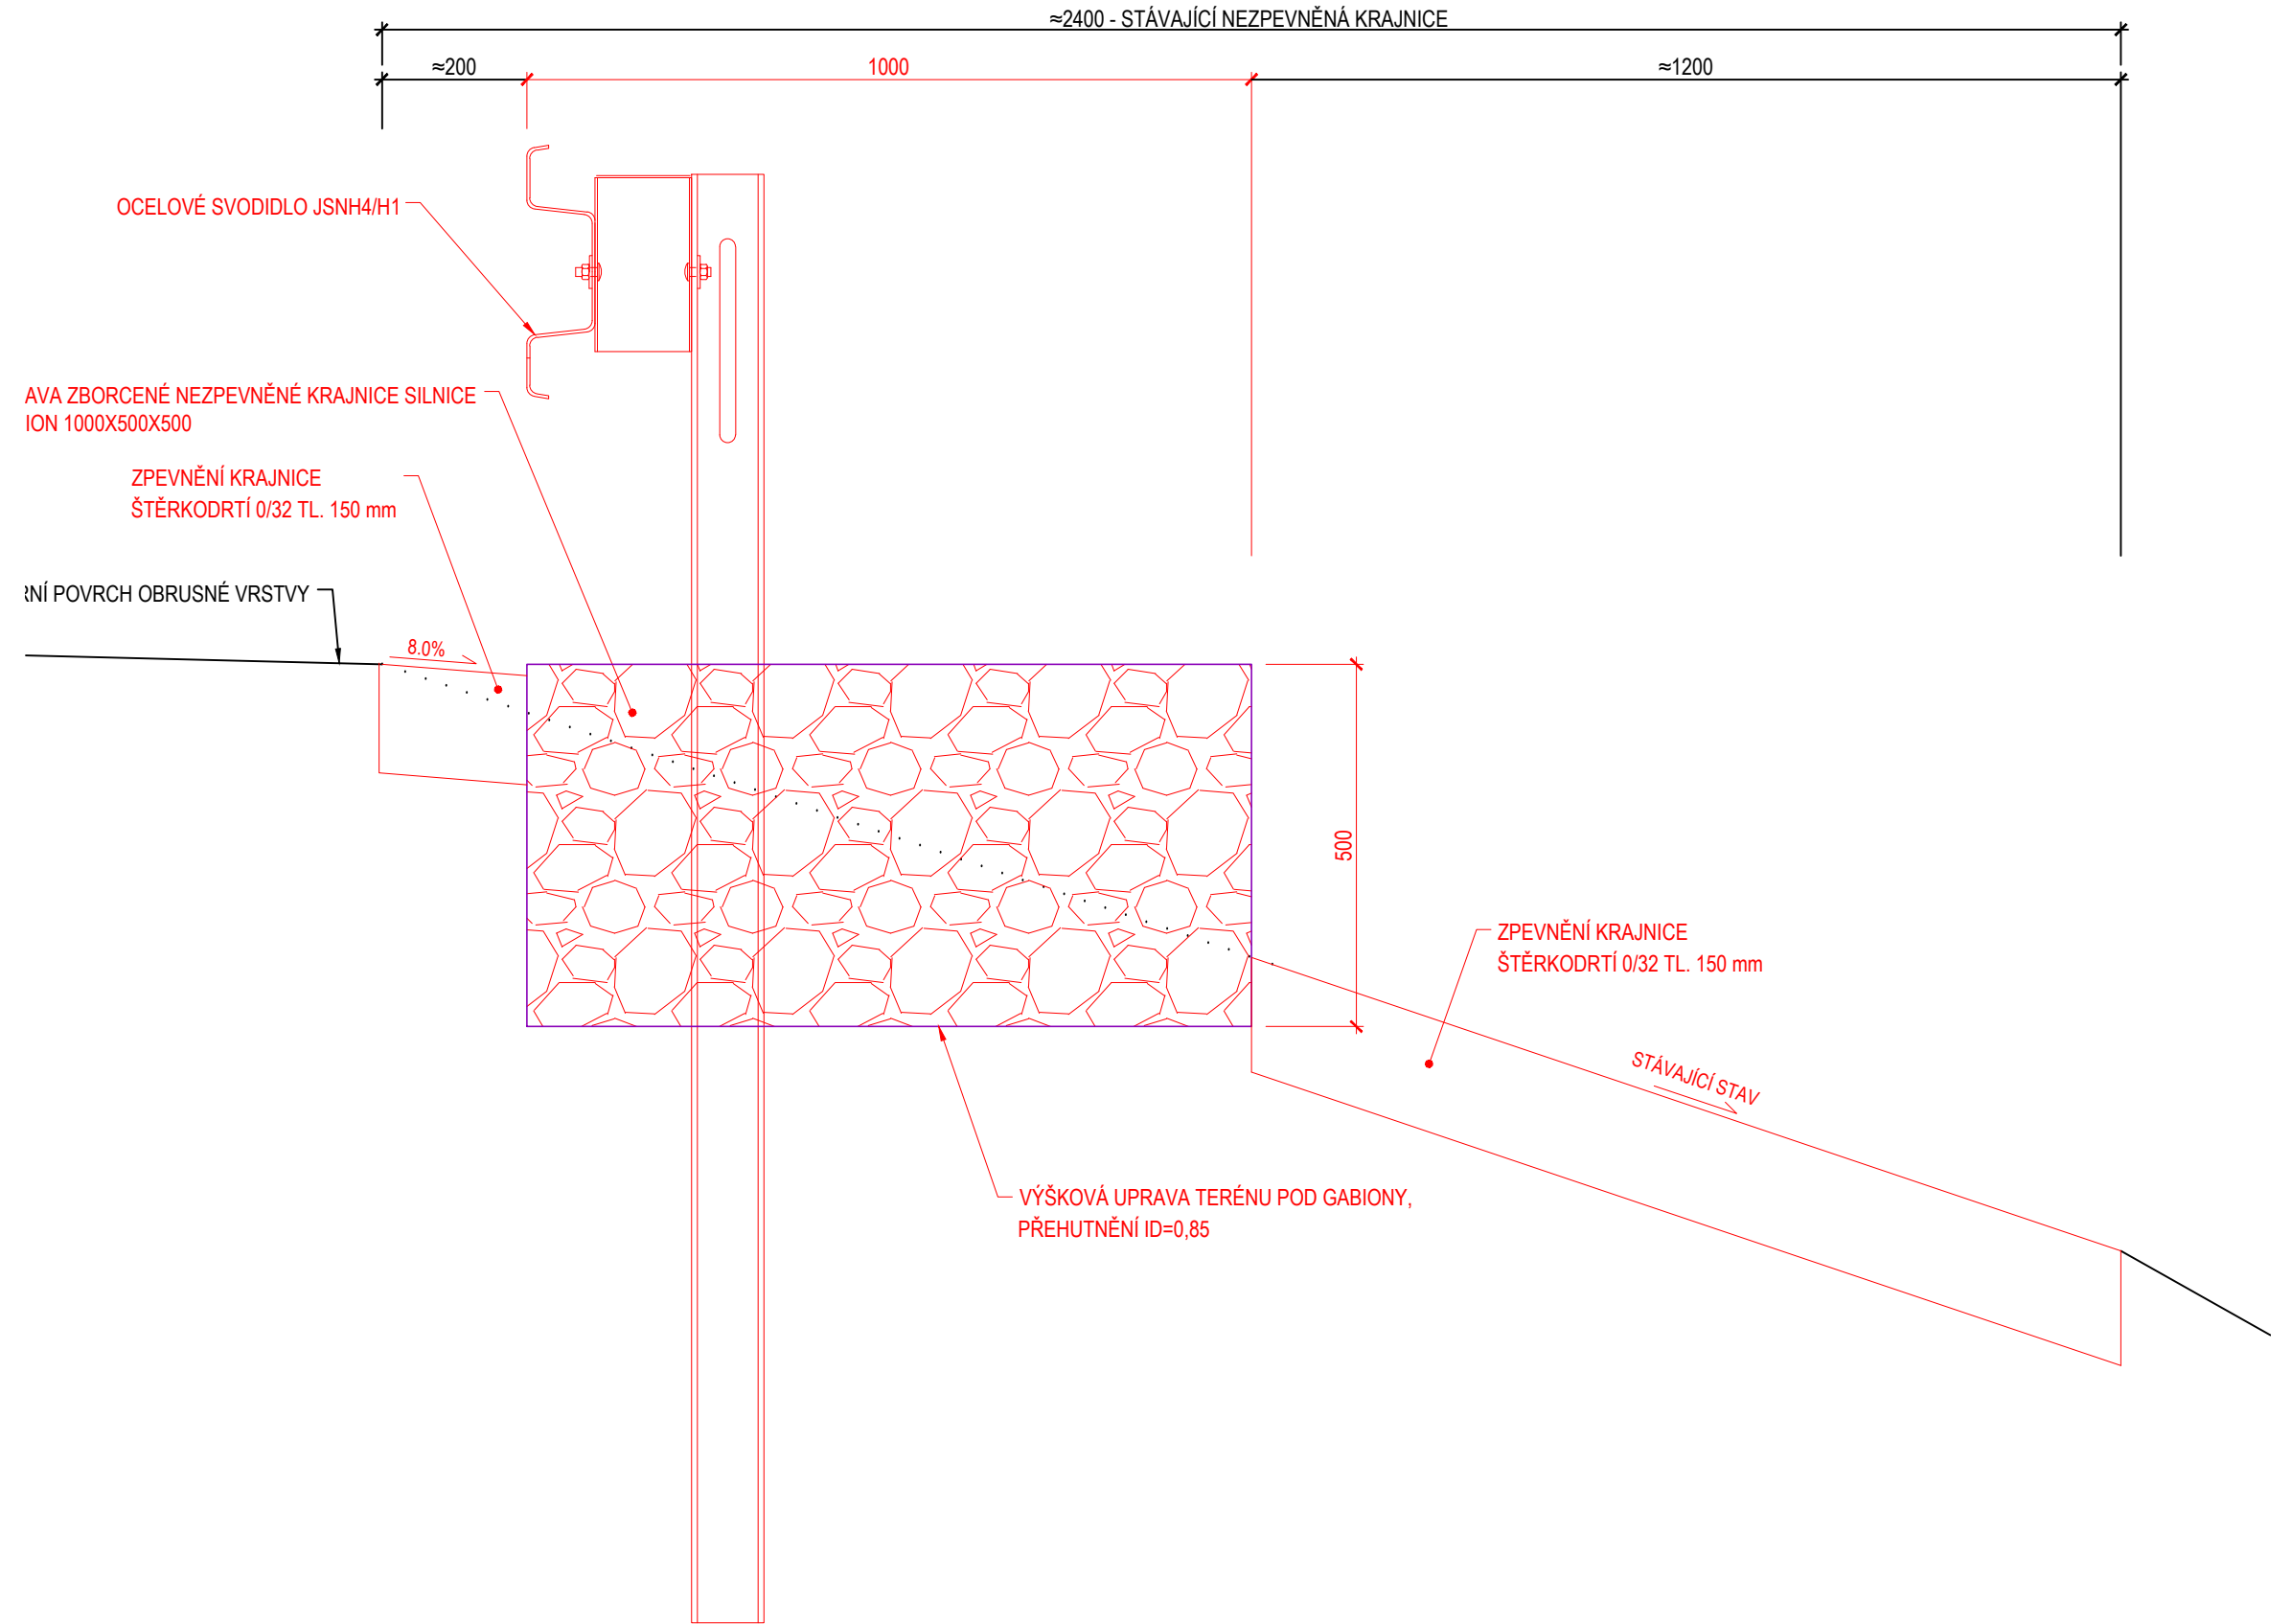

VZOROVÝ PŘÍČNÝ ŘEZ 1:10
UPRAVA KRAJNICE ZA A PŘED MOSTEM



OBJEDNATEL:		Správa a údržba silnic Jihomoravského kraje, příspěvková organizace kraje, Žerotínovo nám.449/3, 602 00 Brno
-------------	---	--

 Linio Plan, s.r.o. Sochorova 23, 616 00 Brno			Autorizační razítko	
HIP	Ing. Martin Vacek			
Zodp. projektant	Ing. Martin Vacek			
Vypracoval	Ing. Martin Vacek			
Kontroloval	Ing. Michal Hlavatý			
Název stavby :			Kraj : JIHMORAVSKÝ	
Most ev.č. 426-003 Bzenec			Formát	6 A4
Stavební objekt			Datum	květen 2017
Most ev.č. 426-003 Bzenec			Číslo střediska	AT. M1
Název dokumentu			Měřítko	1:10
Vzorové řezy			Č. výkresu :	Č. paré :
Č. zakázky :	Č. objektu :	Stupeň:	Členění :	
L-17-037-000		PDPS/RDS	C	3