


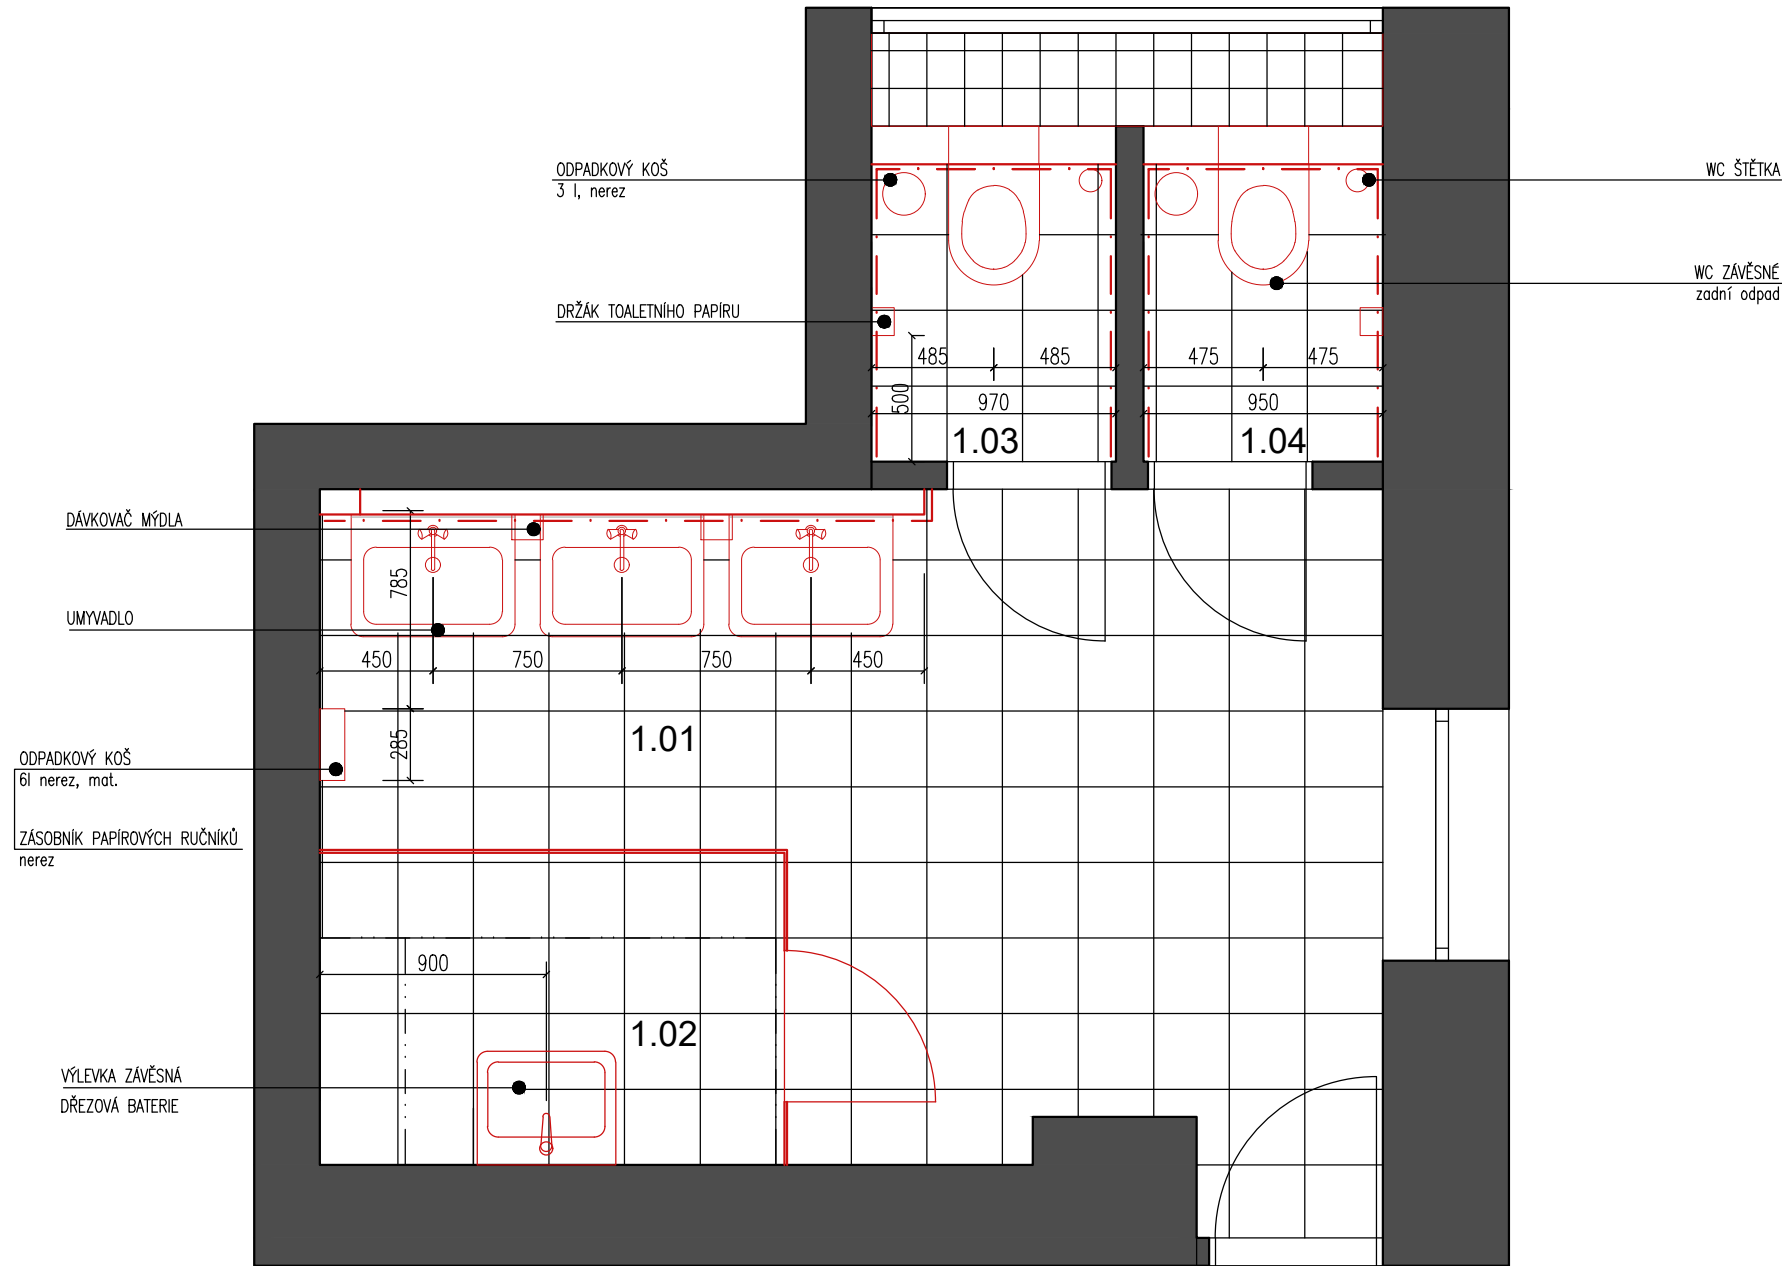

LEGENDA

- BOURANÉ
- NOVÉ

LEGENDA MÍSTNOSTÍ

Č.M.	NÁZEV MÍSTNOSTI	PLOCHA [m2]	PODLAHA	STROP	STĚNY
1.01	PŘEDSÍŇ TOALET	9,4	KER. DLAŽBA	MALBA	MALBA/KER. OBKLAD v. 1355 mm
1.02	ÚKLIDOVÁ NIKA	2,0	KER. DLAŽBA	MALBA	MALBA
1.03	PROSTOR TOALET	1,3	KER. DLAŽBA	MALBA	MALBA/KER. OBKLAD v. 1390 mm
1.04	PROSTOR TOALET	1,3	KER. DLAŽBA	MALBA	MALBA/KER. OBKLAD v. 1390 mm

NAVRHOVANÉ ŘEŠENÍ

- KERAMICKÁ DLAŽBA (13,50 m²)
+ HYDROIZOLAČNÍ VRSTVA
- KERAMICKÝ OBKLAD (12,40 m²)
- VÝMALBA
- PLOCHY MIMO OBKLAD
- SVĚTLA
- 5x KOUPELNOVÉ SVÍTIDLO (60W/230V)
- VYPÍNAČE
- 3x VYPÍNAČ
- HYGIENICKÁ KABINA 1850x1250 mm SE VSAZENÝMI DVEŘNÍMI KŘÍDLY, OTEVÍRAVÝMI, PLNÝMI
- SANITÁRNÍ PŘÍČKA TL. 12 mm, v. = 1850 mm
- SVĚTLÝ ROZMĚR OTVORU: 600x1850 mm
- BARVA: RAL 6035
- KOVOVÝ NOSNÝ SYSTÉM: NEREZOVÉ PROFILY
- UZAVÍRÁNÍ: NEREZ KOVÁNÍ
- PODNOŽ: NEREZOVÉ NOŽKY, v. = 150 mm

POZNÁMKY:

- PROJEKTOVÁ DOKUMENTACE VYCHÁZÍ ZE ZAMĚŘENÍ STÁVAJÍCÍHO STAVU, JSOU MOŽNÉ ROZMĚROVÉ ODCHYLKY
- STÁVAJÍCÍ KONSTRUKCE JSOU VYNESENÉ NA ZÁKLADĚ POSKYTNUTÝCH PODKLADŮ ZADAVATELEM A ČÁSTEČNĚ DLE ZAMĚŘENÍ STÁVAJÍCÍHO STAVU NA STAVBĚ
- PŘI ZPRACOVÁNÍ PD NEBYLY POSKYTNUTY ÚPLNÉ PODKLADY OHLEDNĚ NAPOJENÍ NA STÁVAJÍCÍ KANALIZACE, PŘED STAVEBNÍMI PRACEMI BUDE PROVEDENA V SUTERÉNU SONDA OHLEDNĚ NAPOJENÍ TOALET NA KANALIZACI
- VÝKRES JE KÓTOVÁN V KOORDINAČNÍCH ROZMĚRECH
- DOKUMENTACE NEŘEŠÍ SKRYTÉ A NEPŘEDVÍDANÉ ČÁSTI KONSTRUKCÍ, TYTO, PO ODKRYTÍ BUDOU ŘEŠENY V RÁMCI REALIZACE STAVBY
- STÁVAJÍCÍ KERAMICKÁ DLAŽBA BUDE SEJMUTA. PO ZJIŠTĚNÍ STAVU A ÚROVNĚ ROZNÁŠECÍ VRSTVY BUDE ZAČIŠTĚNA, POPŘ. VYSPRAVENA - VYROVNÁNA SAMONIVELAČNÍ STĚRKOU DO POŽADOVANÉ ROVINY. NA PŘEDCHYSTANÝ POVRCH BUDE KŁADENA NOVĚ NAVRŽENÁ KERAMICKÁ DLAŽBA
- NA PODLAŽE BUDE POD DLAŽBOU PROVEDENA HYDROIZOLACE
- STÁVAJÍCÍ STROP A STĚNY BUDOU VE VIDITELNĚ ČÁSTI OŠKRÁBÁNY, NATAŽENÁ NOVÁ STĚRKA A MALBA
- V RÁMCI NOVÝCH DISPOZIC BUDOU NA STÁVAJÍCÍ ELEKTOROROZVADĚČ NAPOJENY NOVÉ ROZVODY A OSAZENY NOVÉ VYPÍNAČE A SVĚTLA
- DROBNÉ ODCHYLKY V RÁMCI STAVEBNÍCH KONSTRUKCÍ A PROFESÍ BUDOU ŘEŠENY NA STAVBĚ

VYPRACOVAL:		Ing.arch. DAVID HOFFMANN, Bc. Lucie Záděrová, Bc. Dominika Vršanová		ADH architects ADH architects, s.r.o. Horova 1918/38B 616 00 Brno info@adharchitects.cz IČO: 06308422		
STAVEBNÍK:		Masarykův domov mládeže a Školní jídelna Brno, příspěvková organizace, Cihlářská 604/21, 602 00 Brno				
MÍSTO STAVBY:		Masarykův studentský domov, Cihlářská 604/21, 602 00 Brno-střed, p.č. 1272, k.ú. Veverí				
NÁZEV AKCE:		REKONSTRUKCE STÁVAJÍCÍCH TOALET		DSP/DRS		
NÁZEV VÝKRESU: TOALETY DÁMSKÉ - 1.NP - NAVRHOVANÝ STAV - ZAŘÍZOVACÍ PŘEDMĚTY				DATUM	MĚŘÍTKO	Č.VÝKRESU
				05/2020	1:30	D.1.1.2b