


PŮDORYS

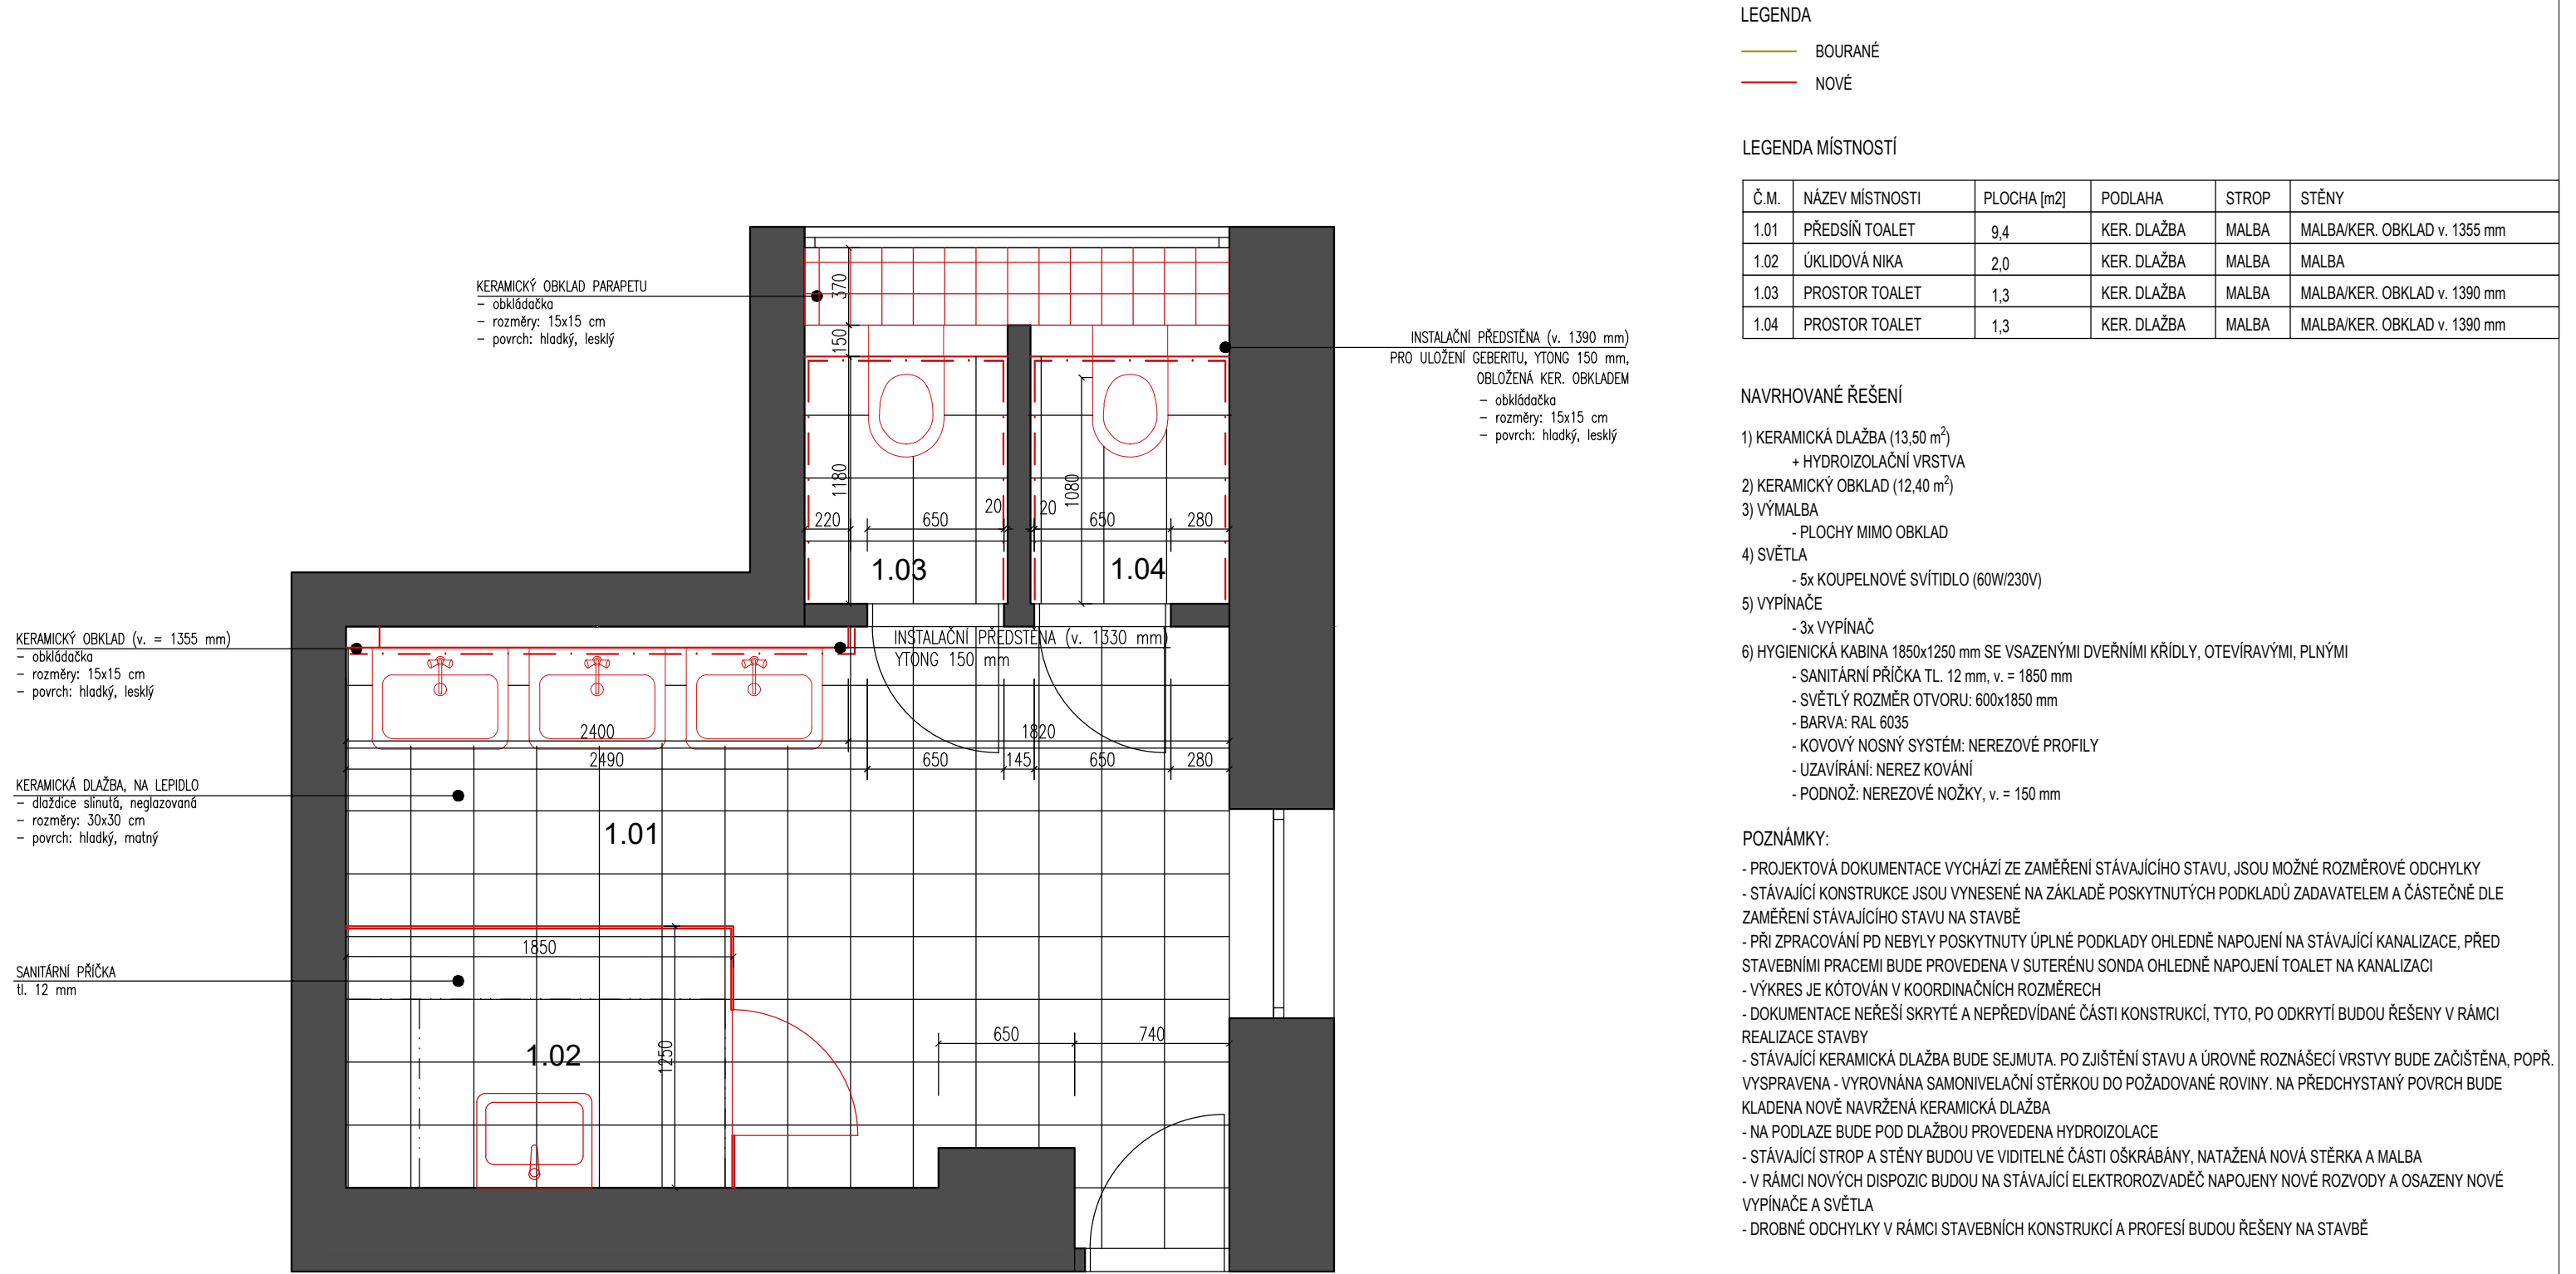

VYPRACOVAL:	Ing.arch. DAVID HOFFMANN, Bc. Lucie Záděrová, Bc. Dominika Vršanová	ADH architects ADH architects, s.r.o. Horova 1918/38B 616 00 Brno info@adharchitects.cz IČO: 06308422		
STAVEBNÍK:	Masarykův domov mládeže a Školní jídelna Brno, příspěvková organizace, Cihlářská 604/21, 602 00 Brno			
MÍSTO STAVBY:	Masarykův studentský domov, Cihlářská 604/21, 602 00 Brno-střed, p.č. 1272, k.ú. Veverí			
NÁZEV AKCE:	REKONSTRUKCE STÁVAJÍCÍCH TOALET	DSP/DRS		
NÁZEV VÝKRESU:	TOALETY DÁMSKÉ - 1.NP - NAVRHOVANÝ STAV - POVRCHOVÉ ÚPRAVY	DATUM	MĚŘÍTKO	Č.VÝKRESU
		06/2020	1:30	D.1.1.2c