


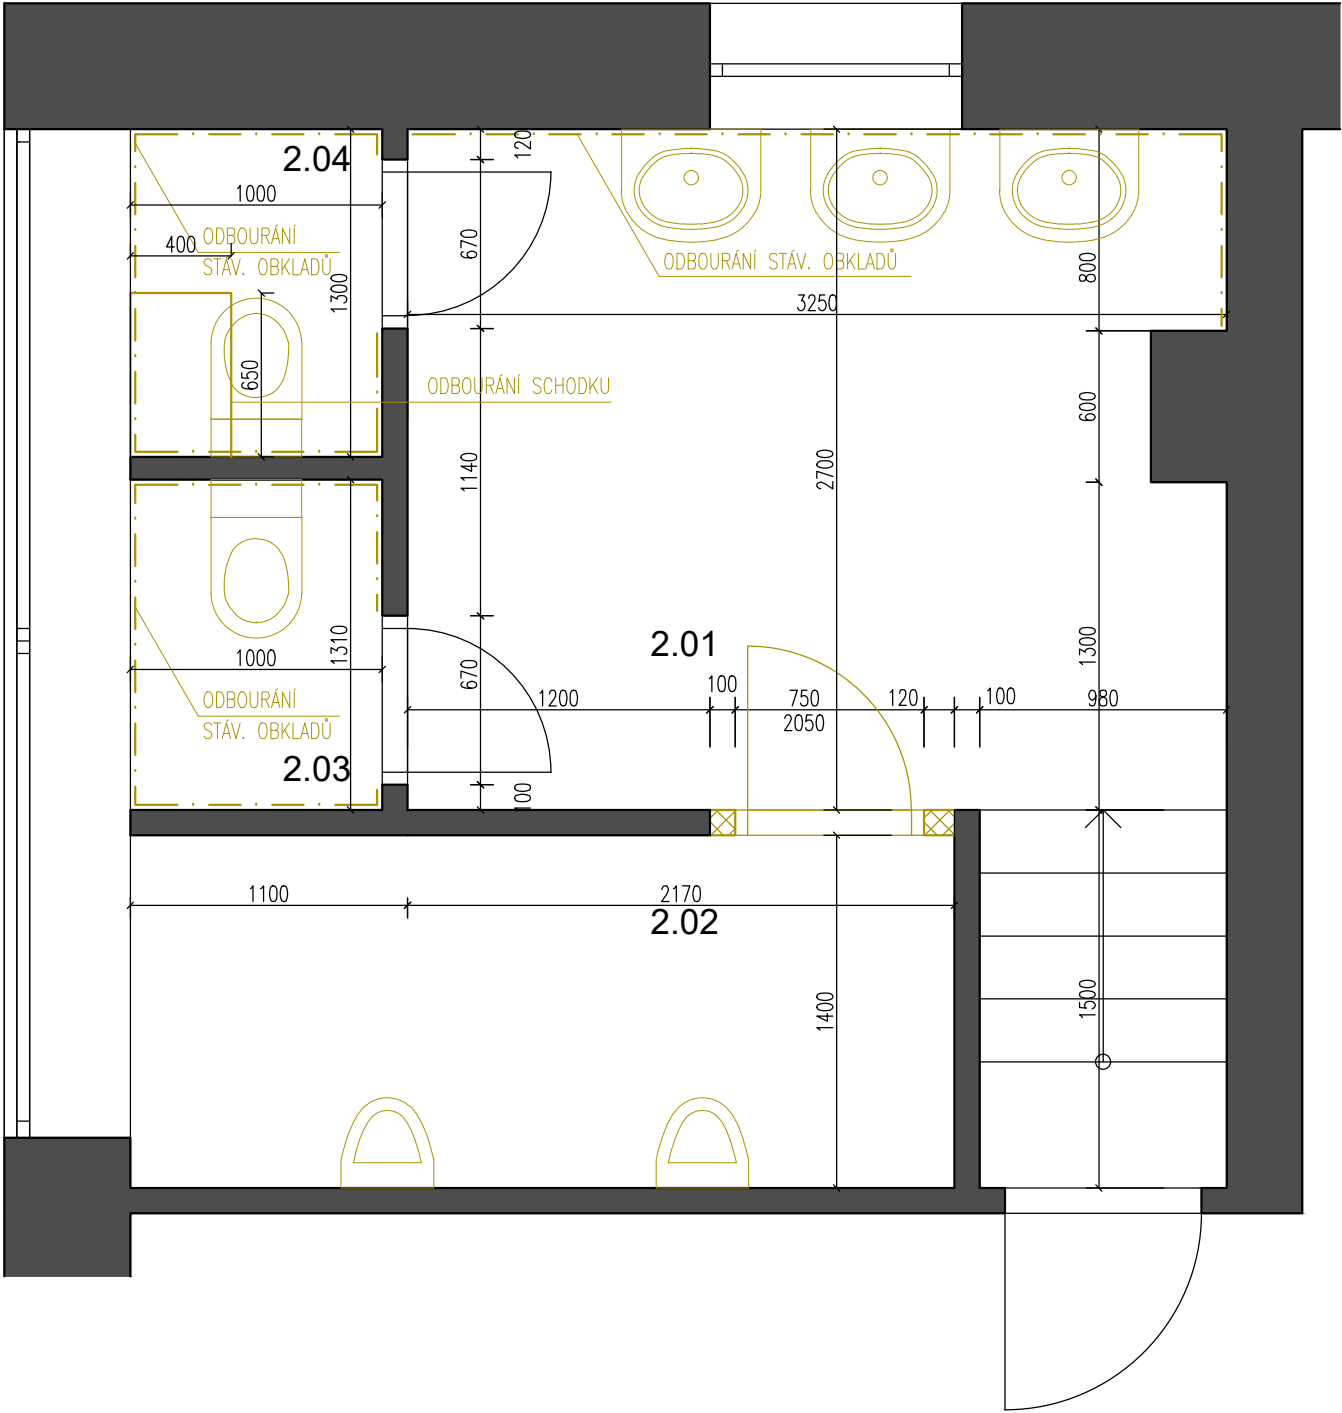

LEGENDA

- BOURANÉ
- NOVÉ

LEGENDA MÍSTNOSTÍ

Č.M.	NÁZEV MÍSTNOSTI	PLOCHA [m2]	PODLAHA	STROP	STĚNY
2.01	PŘEDSÍŇ TOALET	10,1	KER. DLAŽBA	MALBA	MALBA/KER. OBKLAD v. 1500 mm
2.02	PROSTOR PISOÁRŮ	4,6	KER. DLAŽBA	MALBA	MALBA/KER. OBKLAD v. 1300 mm
2.03	PROSTOR TOALET	1,3	KER. DLAŽBA	MALBA	MALBA/KER. OBKLAD v. 1300 mm
2.04	PROSTOR TOALET	1,3	KER. DLAŽBA	MALBA	MALBA/KER. OBKLAD v. 1300 mm

NAVRHOVANÉ ŘEŠENÍ

- ČÁSTEČNÉ ODBOURÁNÍ PŘÍČKY ODDĚLUJÍCÍ PROSTOR S PISOÁRY
 - ODSTRANĚNÍ DVEŘÍ A ZÁRUBNĚ
- STÁVAJÍCÍ DVEŘE SE ZÁRUBNĚMI BUDOU REPASOVÁNY A NOVĚ NATŘENY
 - VÝMĚNA DVEŘNÍHO KOVÁNÍ
- VYBOURÁNÍ A NAHRAZENÍ STÁVAJÍCÍ DLAŽBY
- VÝMALBA ZDÍ
- VYBOURÁNÍ A NAHRAZENÍ STÁVAJÍCÍCH OBKLADŮ
- VÝMĚNA ZAŘÍZOVACÍCH PŘEDMĚTŮ
 - PISOÁRY
 - UMYVADLA
 - WC MÍSY
- NOVÉ ZAŘÍZOVACÍ PŘEDMĚTY
 - ZÁSOBNÍK PAPIROVÝCH RUČNÍKŮ
 - DÁVKOVAČ MÝDLA
 - ODPADKOVÝ KOŠ
 - WC ŠTĚTKA
 - DRŽÁK TOALETNÍHO PAPIRU
- VÝMĚNA STÁVAJÍCÍCH SVĚTEL A VYPÍNAČŮ

POZNÁMKY:

- PROJEKTOVÁ DOKUMENTACE VYCHÁZÍ ZE ZAMĚŘENÍ STÁVAJÍCÍHO STAVU, JSOU MOŽNÉ ROZMĚROVÉ ODCHYLKY
- STÁVAJÍCÍ KONSTRUKCE JSOU VYNESENÉ NA ZÁKLADĚ POSKYTNUTÝCH PODKLADŮ ZADAVATELEM A ČÁSTEČNĚ DLE ZAMĚŘENÍ STÁVAJÍCÍHO STAVU NA STAVBĚ
- PŘI ZPRACOVÁNÍ PD NEBYLY POSKYTNUTY ÚPLNÉ PODKLADY OHLEDNĚ NAPOJENÍ NA STÁVAJÍCÍ KANALIZACE, PŘED STAVEBNÍMI PRACEMI BUDE PROVEDENA V SUTERÉNU SONDA OHLEDNĚ NAPOJENÍ TOALET NA KANALIZACI
- VÝKRES JE KÓTOVÁN V KOORDINAČNÍCH ROZMĚRECH
- DOKUMENTACE NEŘEŠÍ SKRYTÉ A NEPŘEDVÍDANÉ ČÁSTI KONSTRUKCÍ, TYTO, PO ODKRYTÍ BUDOU ŘEŠENY V RÁMCI REALIZACE STAVBY
- STÁVAJÍCÍ KERAMICKÁ DLAŽBA BUDE SEJMUTA. PO ZJIŠTĚNÍ STAVU A ÚROVNĚ ROZNAŠECÍ VRSTVY BUDE ZAČISTĚNA, POPŘ. VYSRAVENA - VYROVNÁNA SAMONIVELAČNÍ STĚRKOU DO POŽADOVANÉ ROVINY. NA PŘEDCHYSTANÝ POVRCH BUDE KLADENA NOVĚ NAVRŽENÁ KERAMICKÁ DLAŽBA
- NA PODLAZE BUDE POD DLAŽBOU PROVEDENA HYDROIZOLACE
- STÁVAJÍCÍ STROP A STĚNY BUDOU VE VIDITELNÉ ČÁSTI OŠKRÁBÁNY, NATAŽENÁ NOVÁ STĚRKA A MALBA
- V RÁMCI NOVÝCH DISPOZIC BUDOU NA STÁVAJÍCÍ ELEKTOROROZVADĚČ NAPOJENY NOVÉ ROZVODY A OSAZENY NOVÉ VYPÍNAČE A SVĚTLA
- DROBNÉ ODCHYLKY V RÁMCI STAVEBNÍCH KONSTRUKCÍ A PROFESÍ BUDOU ŘEŠENY NA STAVBĚ

VYPRACOVAL:	Ing.arch. DAVID HOFFMANN, Bc. Lucie Záděrová, Bc. Dominika Vršanová	ADH architects ADH architects, s.r.o. Horova 1918/38B 616 00 Brno info@adharchitects.cz IČO: 06308422		
STAVEBNÍK:	Masarykův domov mládeže a Školní jídelna Brno, příspěvková organizace, Cihlářská 604/21, 602 00 Brno			
MÍSTO STAVBY:	Masarykův studentský domov, Cihlářská 604/21, 602 00 Brno-střed, p.č. 1272, k.ú. Veverří			
NÁZEV AKCE:	REKONSTRUKCE STÁVAJÍCÍCH TOALET			DSP / DRS
NÁZEV VÝKRESU:	TOALETY PÁNSKÉ - 2.NP - BOURACÍ PRÁCE	DATUM	MĚŘÍTKO	Č.VÝKRESU
		06/2020	1:30	D.1.1.6a