
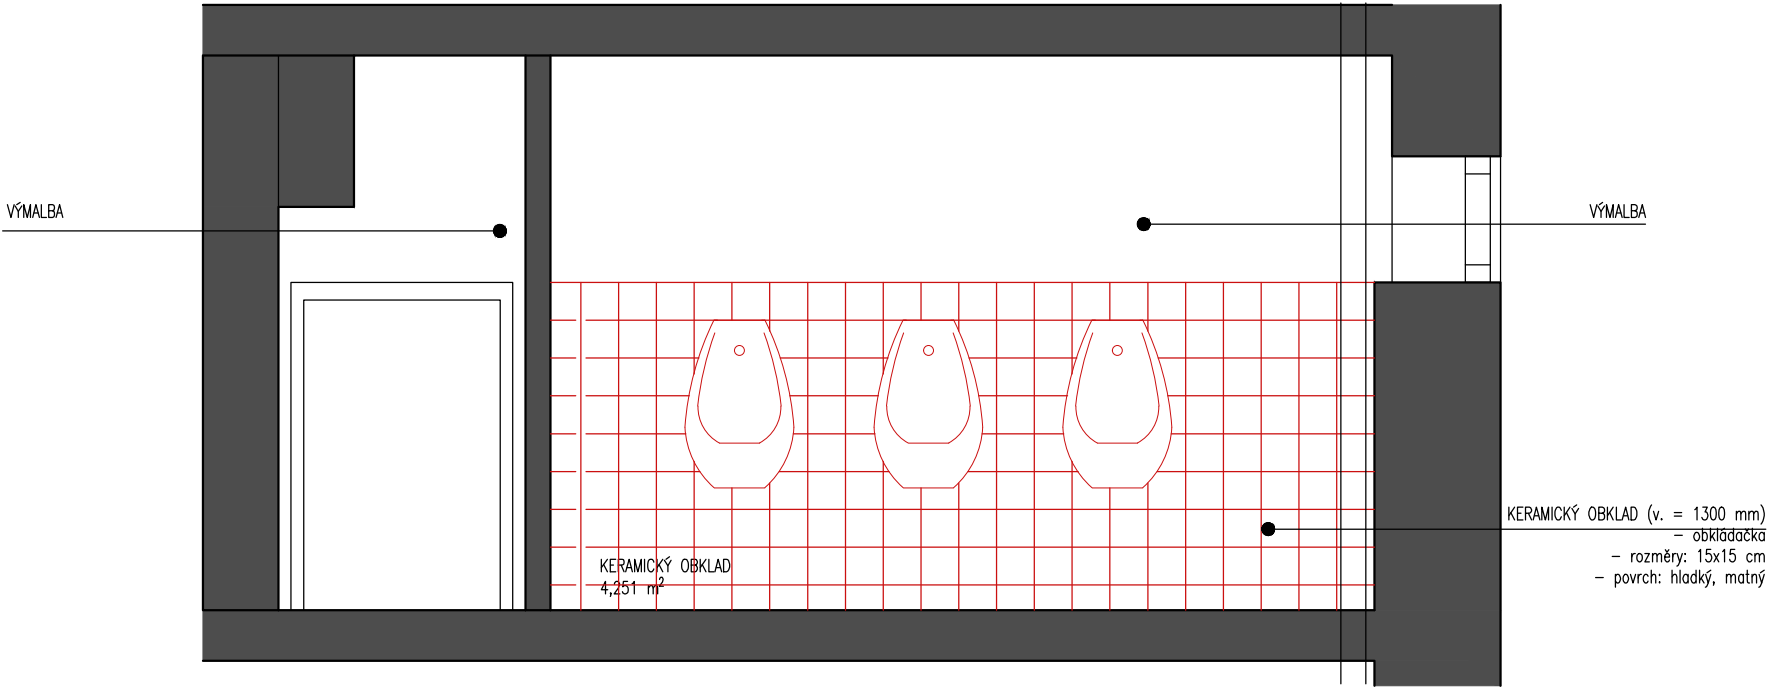



POHLED NA STĚNU A

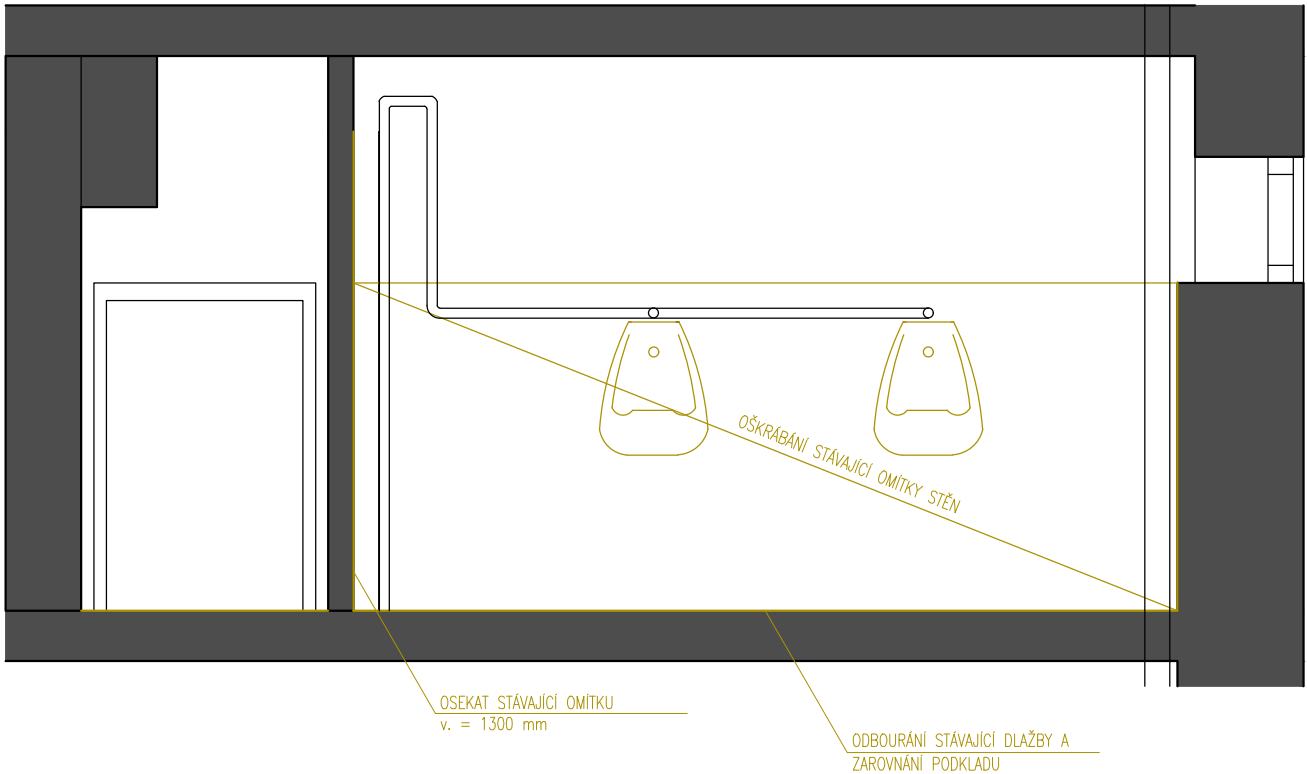

- LEGENDA
- BOURANÉ
 - NOVÉ

- NAVRHOVANÉ ŘEŠENÍ
- ČÁSTEČNÉ ODBOURÁNÍ PŘÍČKY ODDĚLUJÍCÍ PROSTOR S PISOÁRY
 - ODSTRANĚNÍ DVEŘÍ A ZÁRUBNĚ
 - STÁVAJÍCÍ DVEŘE SE ZÁRUBNĚMI BUDOU REPASOVÁNY A NOVĚ NATŘENY
 - VÝMĚNA DVEŘNÍHO KOVÁNÍ
 - VYBOURÁNÍ A NAHRAZENÍ STÁVAJÍCÍ DLAŽBY
 - VÝMALBA ZDÍ
 - VYBOURÁNÍ A NAHRAZENÍ STÁVAJÍCÍCH OBKLADŮ
 - VÝMĚNA ZAŘÍZOVACÍCH PŘEDMĚTŮ
 - PISOÁRY
 - UMYVADLA
 - WC MÍSY
 - NOVÉ ZAŘÍZOVACÍ PŘEDMĚTY
 - ZÁSOBNÍK PAPIROVÝCH RUČNÍKŮ
 - DÁVKOVAČ MÝDLA
 - ODPADKOVÝ KOŠ
 - WC ŠTĚTKA
 - DRŽÁK TOALETNÍHO PAPIRU
 - VÝMĚNA STÁVAJÍCÍCH SVĚTEL A VYPÍNAČŮ

- POZNÁMKY:
- PROJEKTOVÁ DOKUMENTACE VYCHÁZÍ ZE ZAMĚŘENÍ STÁVAJÍCÍHO STAVU, JSOU MOŽNÉ ROZMĚROVÉ ODCHYLKY
 - STÁVAJÍCÍ KONSTRUKCE JSOU VYNESENÉ NA ZÁKLADĚ POSKYTNUTÝCH PODKLADŮ ZADAVATELEM A ČÁSTEČNĚ DLE ZAMĚŘENÍ STÁVAJÍCÍHO STAVU NA STAVBĚ
 - PŘI ZPRACOVÁNÍ PD NEBYLY POSKYTNUTY ÚPLNÉ PODKLADY OHLEDNĚ NAPOJENÍ NA STÁVAJÍCÍ KANALIZACE, PŘED STAVEBNÍMI PRACEMI BUDE PROVEDENA V SUTERÉNU SONDA OHLEDNĚ NAPOJENÍ TOALET NA KANALIZACI
 - VÝKRES JE KÓTOVÁN V KOORDINAČNÍCH ROZMĚRECH
 - DOKUMENTACE NEŘEŠÍ SKRYTÉ A NEPŘEDVÍDANÉ ČÁSTI KONSTRUKCÍ, TYTO, PO ODKRYTÍ BUDOU ŘEŠENY V RÁMCI REALIZACE STAVBY
 - STÁVAJÍCÍ KERAMICKÁ DLAŽBA BUDE SEJMUTA. PO ZJIŠTĚNÍ STAVU A ÚROVNĚ ROZNAŠECÍ VRSTVY BUDE ZAČISTĚNA, POPŘ. VYSRAVENA - VYROVNÁNA SAMONIVELAČNÍ STĚRKOU DO POŽADOVANÉ ROVINY. NA PŘEDCHYSTANÝ POVRCH BUDE KLDENA NOVĚ NAVRŽENÁ KERAMICKÁ DLAŽBA
 - NA PODLAŽE BUDE POD DLAŽBOU PROVEDENA HYDROIZOLACE
 - STÁVAJÍCÍ STROP A STĚNY BUDOU VE VIDITELNÉ ČÁSTI OŠKRÁBÁNY, NATAŽENÁ NOVÁ STĚRKA A MALBA
 - V RÁMCI NOVÝCH DISPOZIC BUDOU NA STÁVAJÍCÍ ELEKTROROZVADĚČ NAPOJENY NOVÉ ROZVODY A OSAZENY NOVÉ VYPÍNAČE A SVĚTLA
 - DROBNÉ ODCHYLKY V RÁMCI STAVEBNÍCH KONSTRUKCÍ A PROFESÍ BUDOU ŘEŠENY NA STAVBĚ

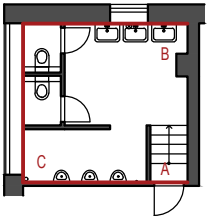

VYPRACOVAL:	Ing.arch. DAVID HOFFMANN, Bc. Lucie Záděrová, Bc. Dominika Vršanová	ADHarchitects ADH architects, s.r.o. Horova 1918/38B 616 00 Brno info@adharchitects.cz IČO: 06308422		
STAVEBNÍK:	Masarykův domov mládeže a Školní jídelna Brno, příspěvková organizace, Cihlářská 604/21, 602 00 Brno			
MÍSTO STAVBY:	Masarykův studentský domov, Cihlářská 604/21, 602 00 Brno-střed, p.č. 1272, k.ú. Veverí			
NÁZEV AKCE:	REKONSTRUKCE STÁVAJÍCÍCH TOALET	DSP/DRS		
NÁZEV VÝKRESU:	TOALETY PÁNSKÉ - 2NP - POHLED NA STĚNU A - PÚ	DATUM	MĚŘÍTKO	Č.VÝKRESU
		06/2020	1:30	D.1.1.7