


POHLED NA STĚNU A

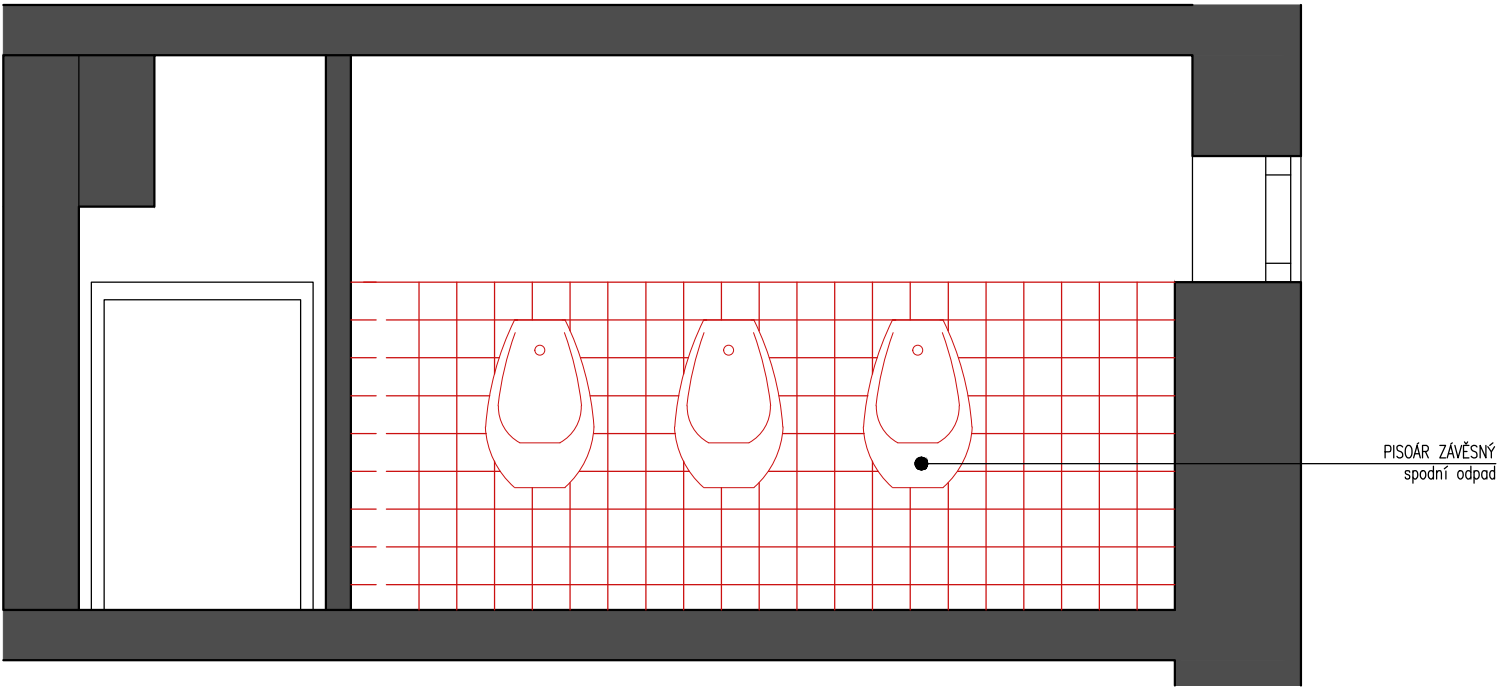



NAVRHOVANÉ ŘEŠENÍ

- 1) ČÁSTEČNÉ ODBOURÁNÍ PŘÍČKY ODDĚLUJÍCÍ PROSTOR S PISOÁRY
 - ODSTRANĚNÍ DVEŘÍ A ZÁRUBNĚ
- 2) STÁVAJÍCÍ DVEŘE SE ZÁRUBNĚMI BUDOU REPASOVÁNY A NOVĚ NATŘENY
 - VÝMĚNA DVEŘNÍHO KOVÁNÍ
- 3) VYBOURÁNÍ A NAHRAZENÍ STÁVAJÍCÍ DLAŽBY
- 4) VÝMALBA ZDÍ
- 5) VYBOURÁNÍ A NAHRAZENÍ STÁVAJÍCÍCH OBKLADŮ
- 6) VÝMĚNA ZAŘIZOVACÍCH PŘEDMĚTŮ
 - PISOÁRY
 - UMYVADLA
 - WC MÍSY
- 7) NOVÉ ZAŘIZOVACÍ PŘEDMĚTY
 - ZÁSOBNÍK PAPIROVÝCH RUČNÍKŮ
 - DÁVKOVAČ MÝDLA
 - ODPADKOVÝ KOŠ
 - WC ŠTĚTKA
 - DRŽÁK TOALETNÍHO PAPIRU
- 8) VÝMĚNA STÁVAJÍCÍCH SVĚTEL A VYPÍNAČŮ

POZNÁMKY:

- PROJEKTOVÁ DOKUMENTACE VYCHÁZÍ ZE ZAMĚŘENÍ STÁVAJÍCÍHO STAVU, JSOU MOŽNÉ ROZMĚROVÉ ODCHYLKY
- STÁVAJÍCÍ KONSTRUKCE JSOU VYNESENÉ NA ZÁKLADĚ POSKYTNUTÝCH PODKLADŮ ZADAVATELEM A ČÁSTEČNĚ DLE ZAMĚŘENÍ STÁVAJÍCÍHO STAVU NA STAVBĚ
- PŘI ZPRACOVÁNÍ PD NEBYLY POSKYTNUTY ÚPLNÉ PODKLADY OHLEDNĚ NAPOJENÍ NA STÁVAJÍCÍ KANALIZACE, PŘED STAVEBNÍMI PRACEMI BUDE PROVEDENA V SUTERÉNU SONDA OHLEDNĚ NAPOJENÍ TOALET NA KANALIZACI
- VÝKRES JE KÓTOVÁN V KOORDINAČNÍCH ROZMĚRECH
- DOKUMENTACE NEŘEŠÍ SKRYTÉ A NEPŘEDVÍDANÉ ČÁSTI KONSTRUKCÍ, TYTO, PO ODKRYTÍ BUDOU ŘEŠENY V RÁMCI REALIZACE STAVBY
- STÁVAJÍCÍ KERAMICKÁ DLAŽBA BUDE SEJMUTA. PO ZJIŠTĚNÍ STAVU A ÚROVNĚ ROZNAŠECÍ VRSTVY BUDE ZAČISTĚNA, POPŘ. VYSPRAVENA - VYROVNÁNA SAMONIVELAČNÍ STĚRKOU DO POŽADOVANÉ ROVINY. NA PŘEDCHYSTANÝ POVRCH BUDE KLADENA NOVĚ NAVRŽENÁ KERAMICKÁ DLAŽBA
- NA PODLAZE BUDE POD DLAŽBOU PROVEDENA HYDROIZOLACE
- STÁVAJÍCÍ STROP A STĚNY BUDOU VE VIDITELNÉ ČÁSTI OŠKRÁBÁNY, NATAŽENÁ NOVÁ STĚRKA A MALBA
- V RÁMCI NOVÝCH DISPOZIC BUDOU NA STÁVAJÍCÍ ELEKTORROZVADĚČ NAPOJENY NOVÉ ROZVODY A OSAZENY NOVÉ VYPÍNAČE A SVĚTLA
- DROBNÉ ODCHYLKY V RÁMCI STAVEBNÍCH KONSTRUKCÍ A PROFESÍ BUDOU ŘEŠENY NA STAVBĚ

POHLED NA STĚNU B

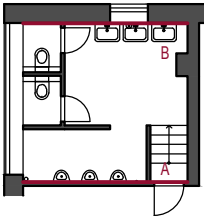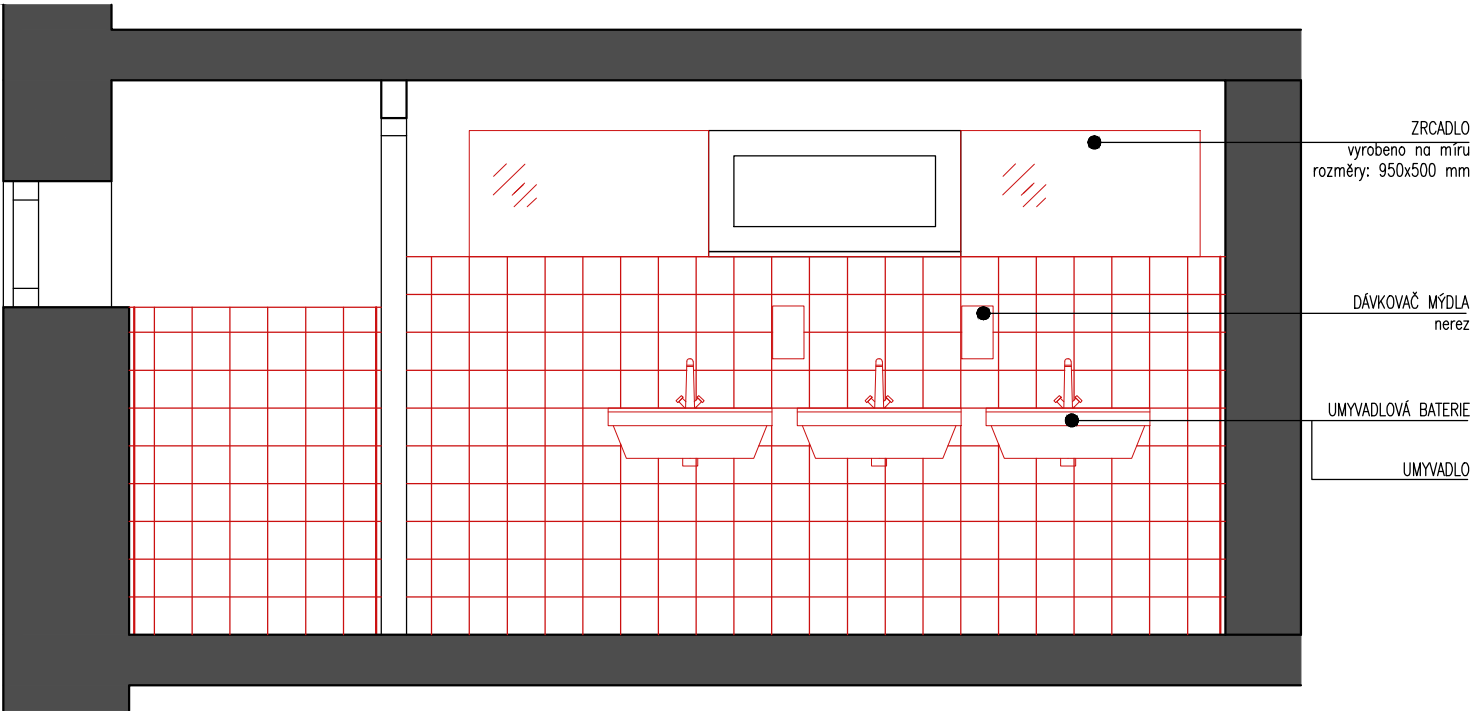

VYPRACOVAL:		Ing.arch. DAVID HOFFMANN, Bc. Lucie Záděrová, Bc. Dominika Vršanová		AIDH architects ADH architects, s.r.o. Horova 1918/38B 616 00 Brno info@adharchitects.cz IČO: 06308422
STAVEBNÍK:		Masarykův domov mládeže a Školní jídelna Brno, příspěvková organizace, Cihlářská 604/21, 602 00 Brno		
MÍSTO STAVBY:		Masarykův studentský domov, Cihlářská 604/21, 602 00 Brno-střed, p.č. 1272, k.ú. Veverí		
NÁZEV AKCE:		REKONSTRUKCE STÁVAJÍCÍCH TOALET		DSP/DRS
NÁZEV VÝKRESU:TOALETY PÁNSKÉ - 2.NP - ZAŘÍZOVACÍ PŘEDMĚTY - STĚNA A A B		DATUM	MĚŘÍTKO	Č.VÝKRESU
		06/2020	1:30	D.1.1.11