


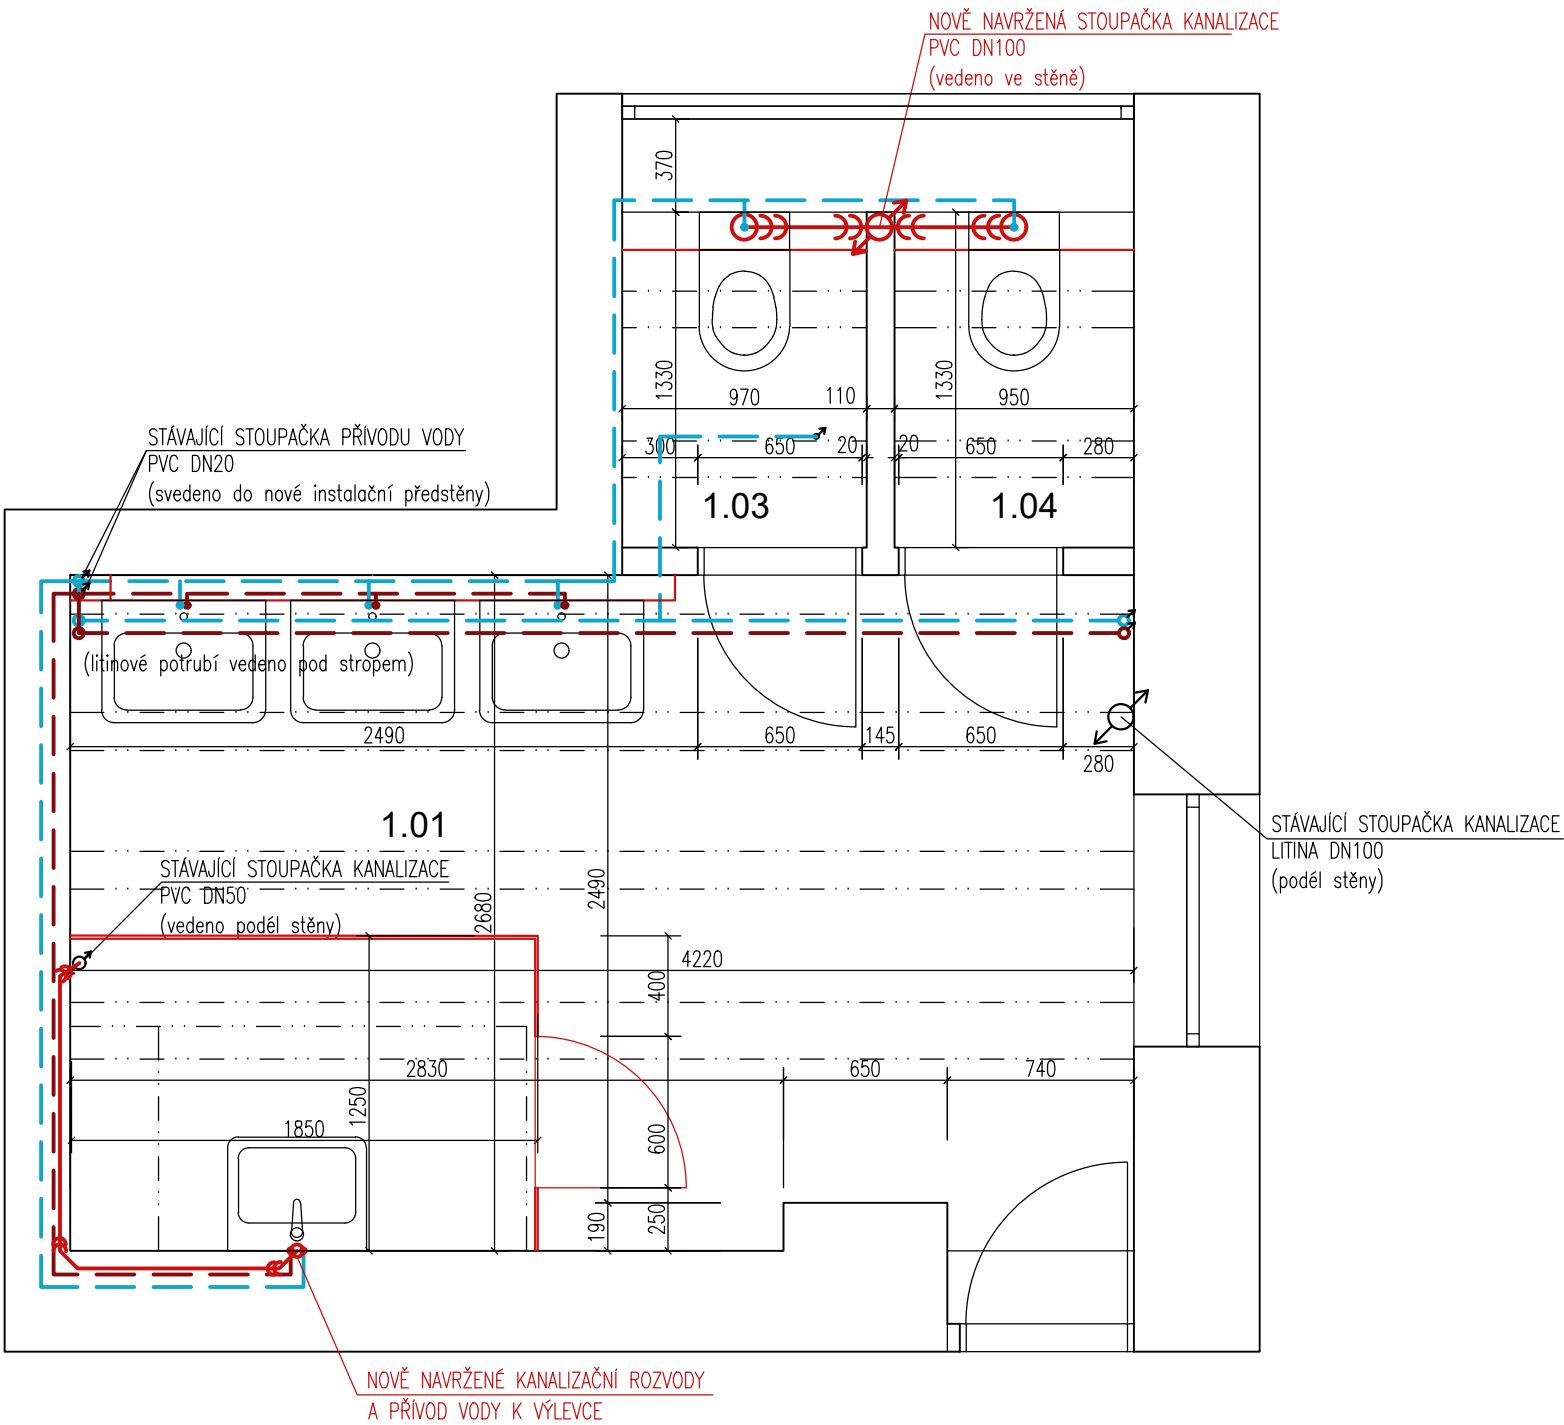

LEGENDA

- VEDENÍ KANALIZACE STÁVAJÍCÍ
- VEDENÍ KANALIZACE BOURANÉ
- VEDENÍ KANALIZACE NOVÉ
- VEDENÍ STUDENÉ VODY
- VEDENÍ TEPLÉ VODY
- BOURANÉ
- NOVÉ

POZNÁMKY

- PROJEKTOVÁ DOKUMENTACE VYCHÁZÍ ZE ZAMĚŘENÍ STÁVAJÍCÍHO STAVU, JSOU MOŽNÉ ROZMĚROVÉ ODCHYLKY
- STÁVAJÍCÍ KONSTRUKCE JSOU VYNESENÉ NA ZÁKLADĚ POSKYTNUTÝCH PODKLADŮ ZADAVATELEM A ČÁSTEČNĚ DLE ZAMĚŘENÍ STÁVAJÍCÍHO STAVU NA STAVBĚ
- PŘI ZPRACOVÁNÍ PD NEBYLY POSKYTNUTY ÚPLNÉ PODKLADY OHLEDNĚ NAPOJENÍ NA STÁVAJÍCÍ KANALIZACI, PŘED STAVEBNÍMI PRACEMI BUDE PROVEDENA V SUTERÉNU SONDA OHLEDNĚ NAPOJENÍ TOALET NA KANALIZACI
- VÝKRES JE KÓTOVÁN V KOORDINAČNÍCH ROZMĚRECH
- DOKUMENTACE NEŘEŠÍ SKRYTÉ A NEPŘEDVÍDANÉ ČÁSTI KONSTRUKCÍ, TYTO, PO ODKRYTÍ BUDOU ŘEŠENY V RÁMCI REALIZACE STAVBY
- NOVÉ ZAŘÍZOVACÍ PRVKY BUDOU PŘIPOJENY NA STÁVAJÍCÍ KANALIZACI A VEDENÍ VODY
- V RÁMCI NOVÝCH ODPADŮ SE OSADÍ NOVÉ POTRUBÍ – VEDENO VE ZDI
- DROBNÉ ODCHYLKY V RÁMCI STAVEBNÍCH KCÍ A PROFESÍ BUDOU ŘEŠENY NA STAVBĚ.
- VEŠKERÉ ZMĚNY OPROTI PD BUDOU KONZULTOVÁNY S HAP
- PŘI REALIZACI STAVBY BUDOU VZÁJEMNĚ KOORDINOVÁNY PROFESE

VYPRACOVAL:	Ing.arch. DAVID HOFFMANN, Bc. Lucie Záděrová, Bc. Dominika Vršánová	ADH architects, s.r.o. Horova 1918/38B 616 00 Brno info@adharchitects.cz IČO: 06308422		
STAVEBNÍK:	Masarykův domov mládeže a Školní jídelna Brno, příspěvková organizace, Cihlářská 604/21, 602 00 Brno			
MÍSTO STAVBY:	Masarykův studentský domov, Cihlářská 604/21, 602 00 Brno-střed, p.č. 1272, k.ú. Veveří			
NÁZEV AKCE:	REKONSTRUKCE STÁVAJÍCÍCH TOALET			DSP/DRS
NÁZEV VÝKRESU: TOALETY DÁMSKÉ - ROZVODY ODPADŮ A VODY - 1.NP - NAVRHOVANÝ STAV		DATUM	MĚŘÍTKO	Č.VÝKRESU
		06/2020	1:30	D.1.2.2.