


PŮDORYS: ELEKTROINSTALACE - 2.NP

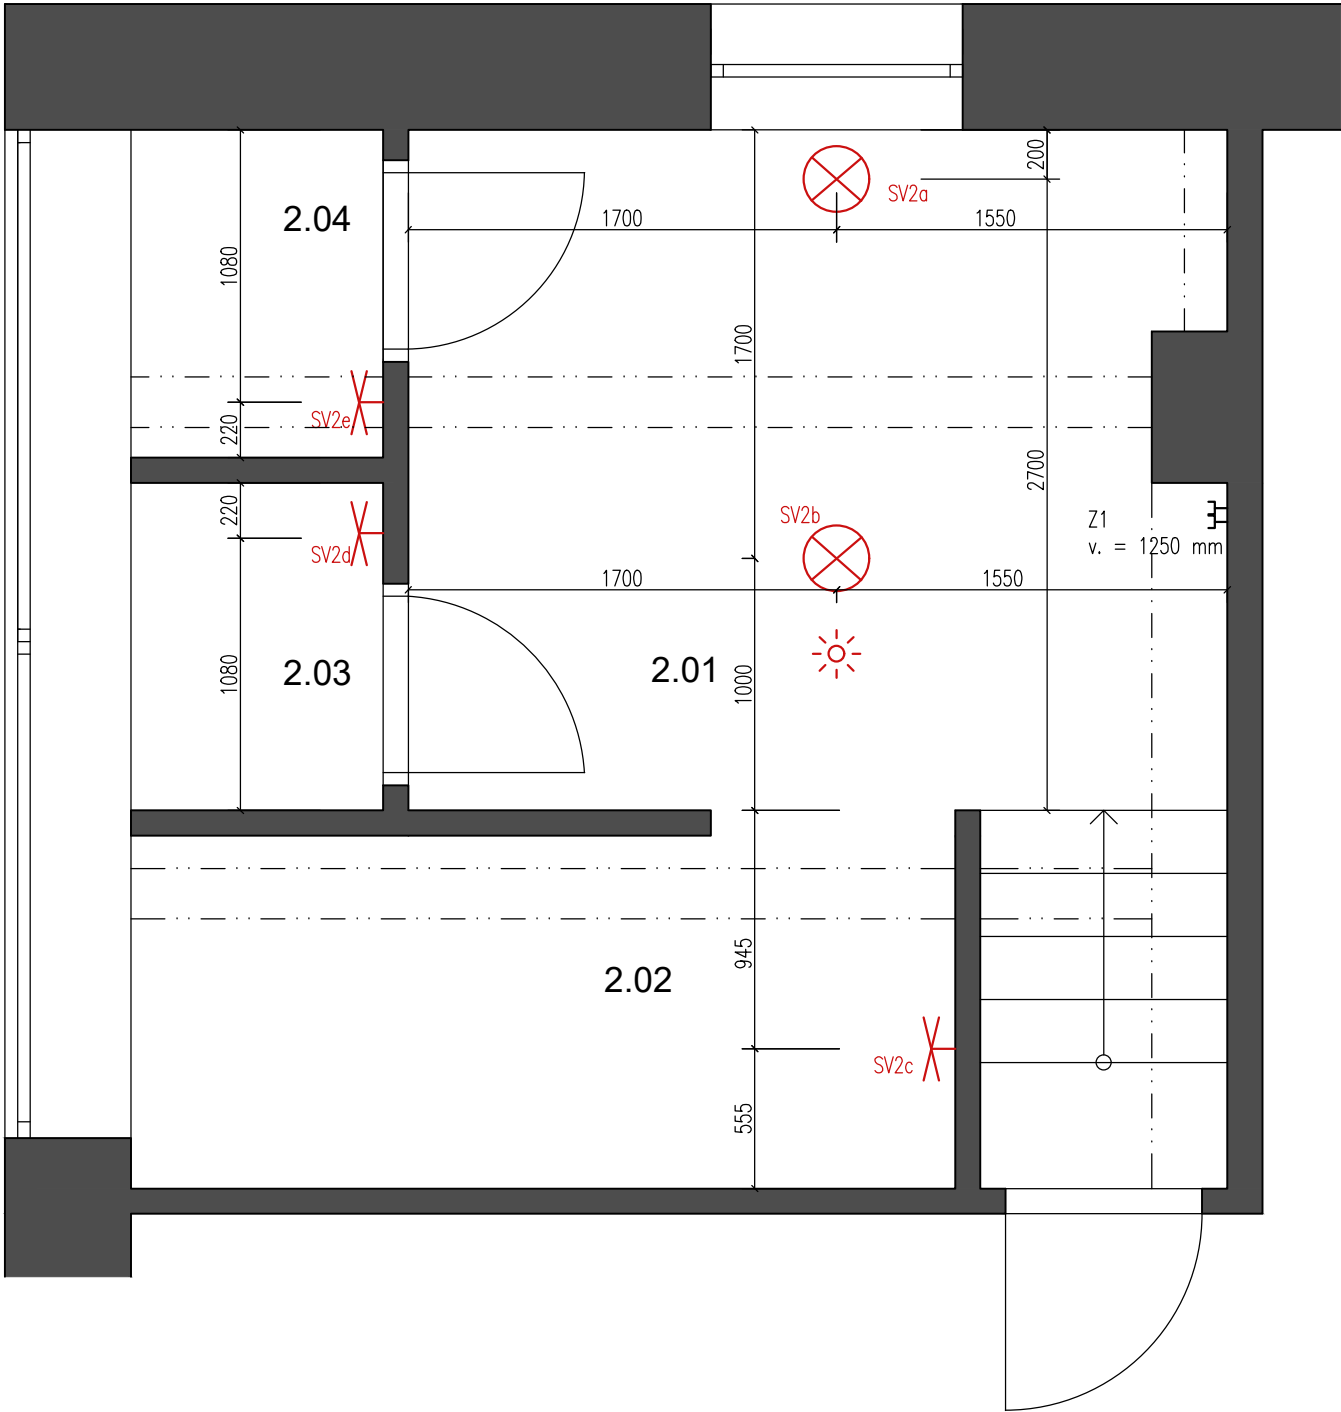

LEGENDA KONCOVÝCH PRVKŮ

- ⊗ SVĚTLA STROPNÍ
- ⌂ SVĚTLA NÁSTĚNNÁ
- ⏻ VYPÍNAČE
- ⏻ ZÁSUVKY
- ☀ STROPNÍ DETEKTOR POHYBU

LEGENDA ELEKTROINSTALACE

- BOURANÉ
- NOVÉ
- STÁVAJÍCÍ

POZNÁMKY

- PROJEKTOVÁ DOKUMENTACE VYCHÁZÍ ZE ZAMĚŘENÍ STÁVAJÍCÍHO STAVU, JSOU MOŽNÉ ROZMĚROVÉ ODCHYLKY
- STÁVAJÍCÍ KONSTRUKCE JSOU VYNESENÉ NA ZÁKLADĚ POSKYTNUTÝCH PODKLADŮ ZADAVATELEM A ČÁSTEČNĚ DLE ZAMĚŘENÍ STÁVAJÍCÍHO STAVU NA STAVBĚ
- PŘI ZPRACOVÁNÍ PD NEBYLY POSKYTNUTY ÚPLNÉ PODKLADY OHLEDNĚ NAPOJENÍ NA STÁVAJÍCÍ KANALIZACI, PŘED STAVEBNÍMI PRACEMI BUDE PROVEDENA V SUTERÉNU SONDA OHLEDNĚ NAPOJENÍ TOALET NA KANALIZACI
- VÝKRES JE KÓTOVÁN V KOORDINAČNÍCH ROZMĚRECH
- DOKUMENTACE NEŘEŠÍ SKRYTÉ A NEPŘEDVÍDANÉ ČÁSTI KONSTRUKCÍ, TYTO, PO ODKRYTÍ BUDOU ŘEŠENY V RÁMCI REALIZACE STAVBY
- UMÍSTĚNÍ ZÁSUVK A VYPÍNAČŮ ZŮSTÁVÁ STÁVAJÍCÍ
- NOVÁ SVĚTLA UMÍSTIT NA STŘED MÍSTNOSTI, POKUD NENÍ ZAKRESLENO JINAK
- ROZMÍSTĚNÍ KONCOVÝCH PRVKŮ ELEKTROINSTALACE JE POUZE ORIENTAČNÍ
- POZICE VŠECH KONCOVÝCH PRVKŮ BUDE ODSOUHLASENA INVESTOREM
- VEŠKERÉ ZMĚNY OPROTI PD BUDOU KONZULTOVÁNY S HAP
- PŘI REALIZACI STAVBY BUDOU VZÁJEMNĚ KOORDINOVÁNY PROFESE

VYPRACOVAL:	Ing.arch. DAVID HOFFMANN, Bc. Lucie Záděrová, Bc. Dominika Vršanová	AIDH architects ADH architects, s.r.o. Horova 1918/38B 616 00 Brno info@adharchitects.cz IČO: 06308422	
STAVEBNÍK:	Masarykův domov mládeže a Školní jídelna Brno, příspěvková organizace, Cihlářská 604/21, 602 00 Brno		
MÍSTO STAVBY:	Masarykův studentský domov, Cihlářská 604/21, 602 00 Brno-střed, p.č. 1272, k.ú. Veverí		
NÁZEV AKCE:	REKONSTRUKCE STÁVAJÍCÍCH TOALET	DSP/DRS	
NÁZEV VÝKRESU: TOALETY PÁNSKÉ - ELEKTROINSTALACE - 2.NP - NAVRHOVANÝ STAV	DATUM	MĚŘÍTKO	Č.VÝKRESU
	06/2020	1:30	D.3.4.