


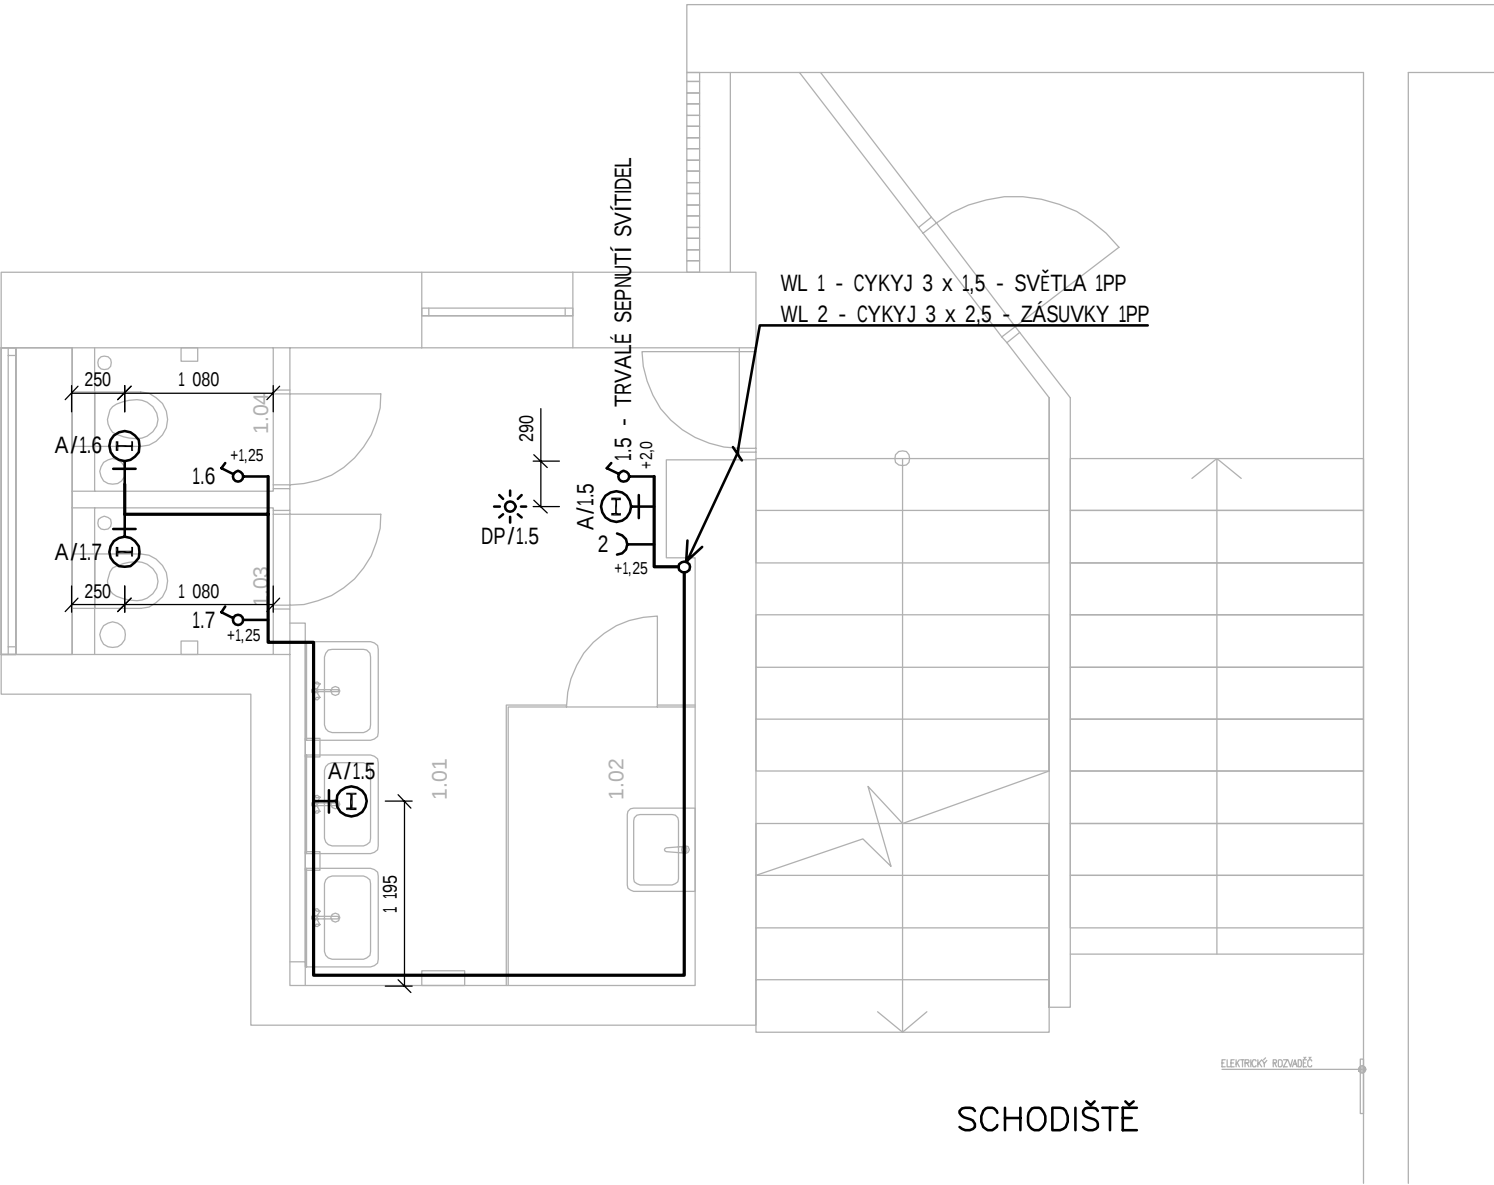

LEGENDA

- A SVÍTIDLO PŘÍSAZNÉ, LED - 1L18C03/IN-172P, 3000, 15 W, IP 65, ø260, KLASICKÉ, OCHRANNÝ KOŠ
- ⌘ VYPÍNAČ, ŘAZENÍ 1/5/6/7, 10 AX, 250 V, IP 20 - RETRO, PORCELÁN, BÍLÁ
- C ZÁSUVKA JEDNONÁSOBNÁ, 2P+PE, 16 A, 250 V, RETRO, PORCELÁN, BÍLÁ
- ☀ DETEKTOR POHYBU STROPNÍ BEG LUXOMAT

POZNÁMKA:

- KABELY ULOŽENY POD OMÍTKOU
- VÝŠKU OSAZENÍ NÁSTĚNNÝCH SVÍTIDEL URČÍ ARCHITEKT INTERIÉRU
- VĚTRÁNÍ WC - PŘÍROZENÉ OKNY

NAPĚŤOVÁ SOUSTAVA: 3 N PE AC 50 Hz, 400/230 V
DRUH ROZVODNÉ SÍTĚ NN: TN-C-S
STUPEŇ DŮLEŽITOSTI DODÁVKY EL. ENERGIE: 3
OCHRANA PŘED ÚRAZEM EL. PROUDEM DLE ČSN 33 2000-4-41 ed. 3:
NORMÁLNÍ: AUTOMATICKÝM ODPOJENÍM OD ZDROJE
DOPLNĚNÁ: OCHRANNÝM POSPOJOVÁNÍM
PROUDOVÝM CHRÁNIČEM
DOPLŇUJÍCÍM POSPOJOVÁNÍM
PROSTŘEDÍ DLE ČSN 33 2000-5-51 ed. 3:AB5

VYPRACOVAL:	ING. VOJTĚCH FLORIAN	ADH architects ADH architects, s.r.o. Horova 1918/38B 616 00 Brno info@adharchitects.cz IČO: 06308422		
STAVEBNÍK:	Masarykův domov mládeže a školní jídelna Brno, příspěvková organizace Chlápská 604/21, 602 00 Brno, IČ: 005 67 370			
MÍSTO STAVBY:	Masarykův domov mládeže a školní jídelna Brno, Chlápská 604/21, 602 00 Brno			
NÁZEV AKCE:	REKONSTRUKCE STÁVAJÍCÍCH TOALET	DPS		
NÁZEV VÝKRESU:	PŮDORYS 1PP - ZÁSUVKOVÉ A SVĚTELNÉ ROZVODY	DATUM	MĚŘÍTKO	Č.VÝKRESU
		08/2020	1:50	E 02