



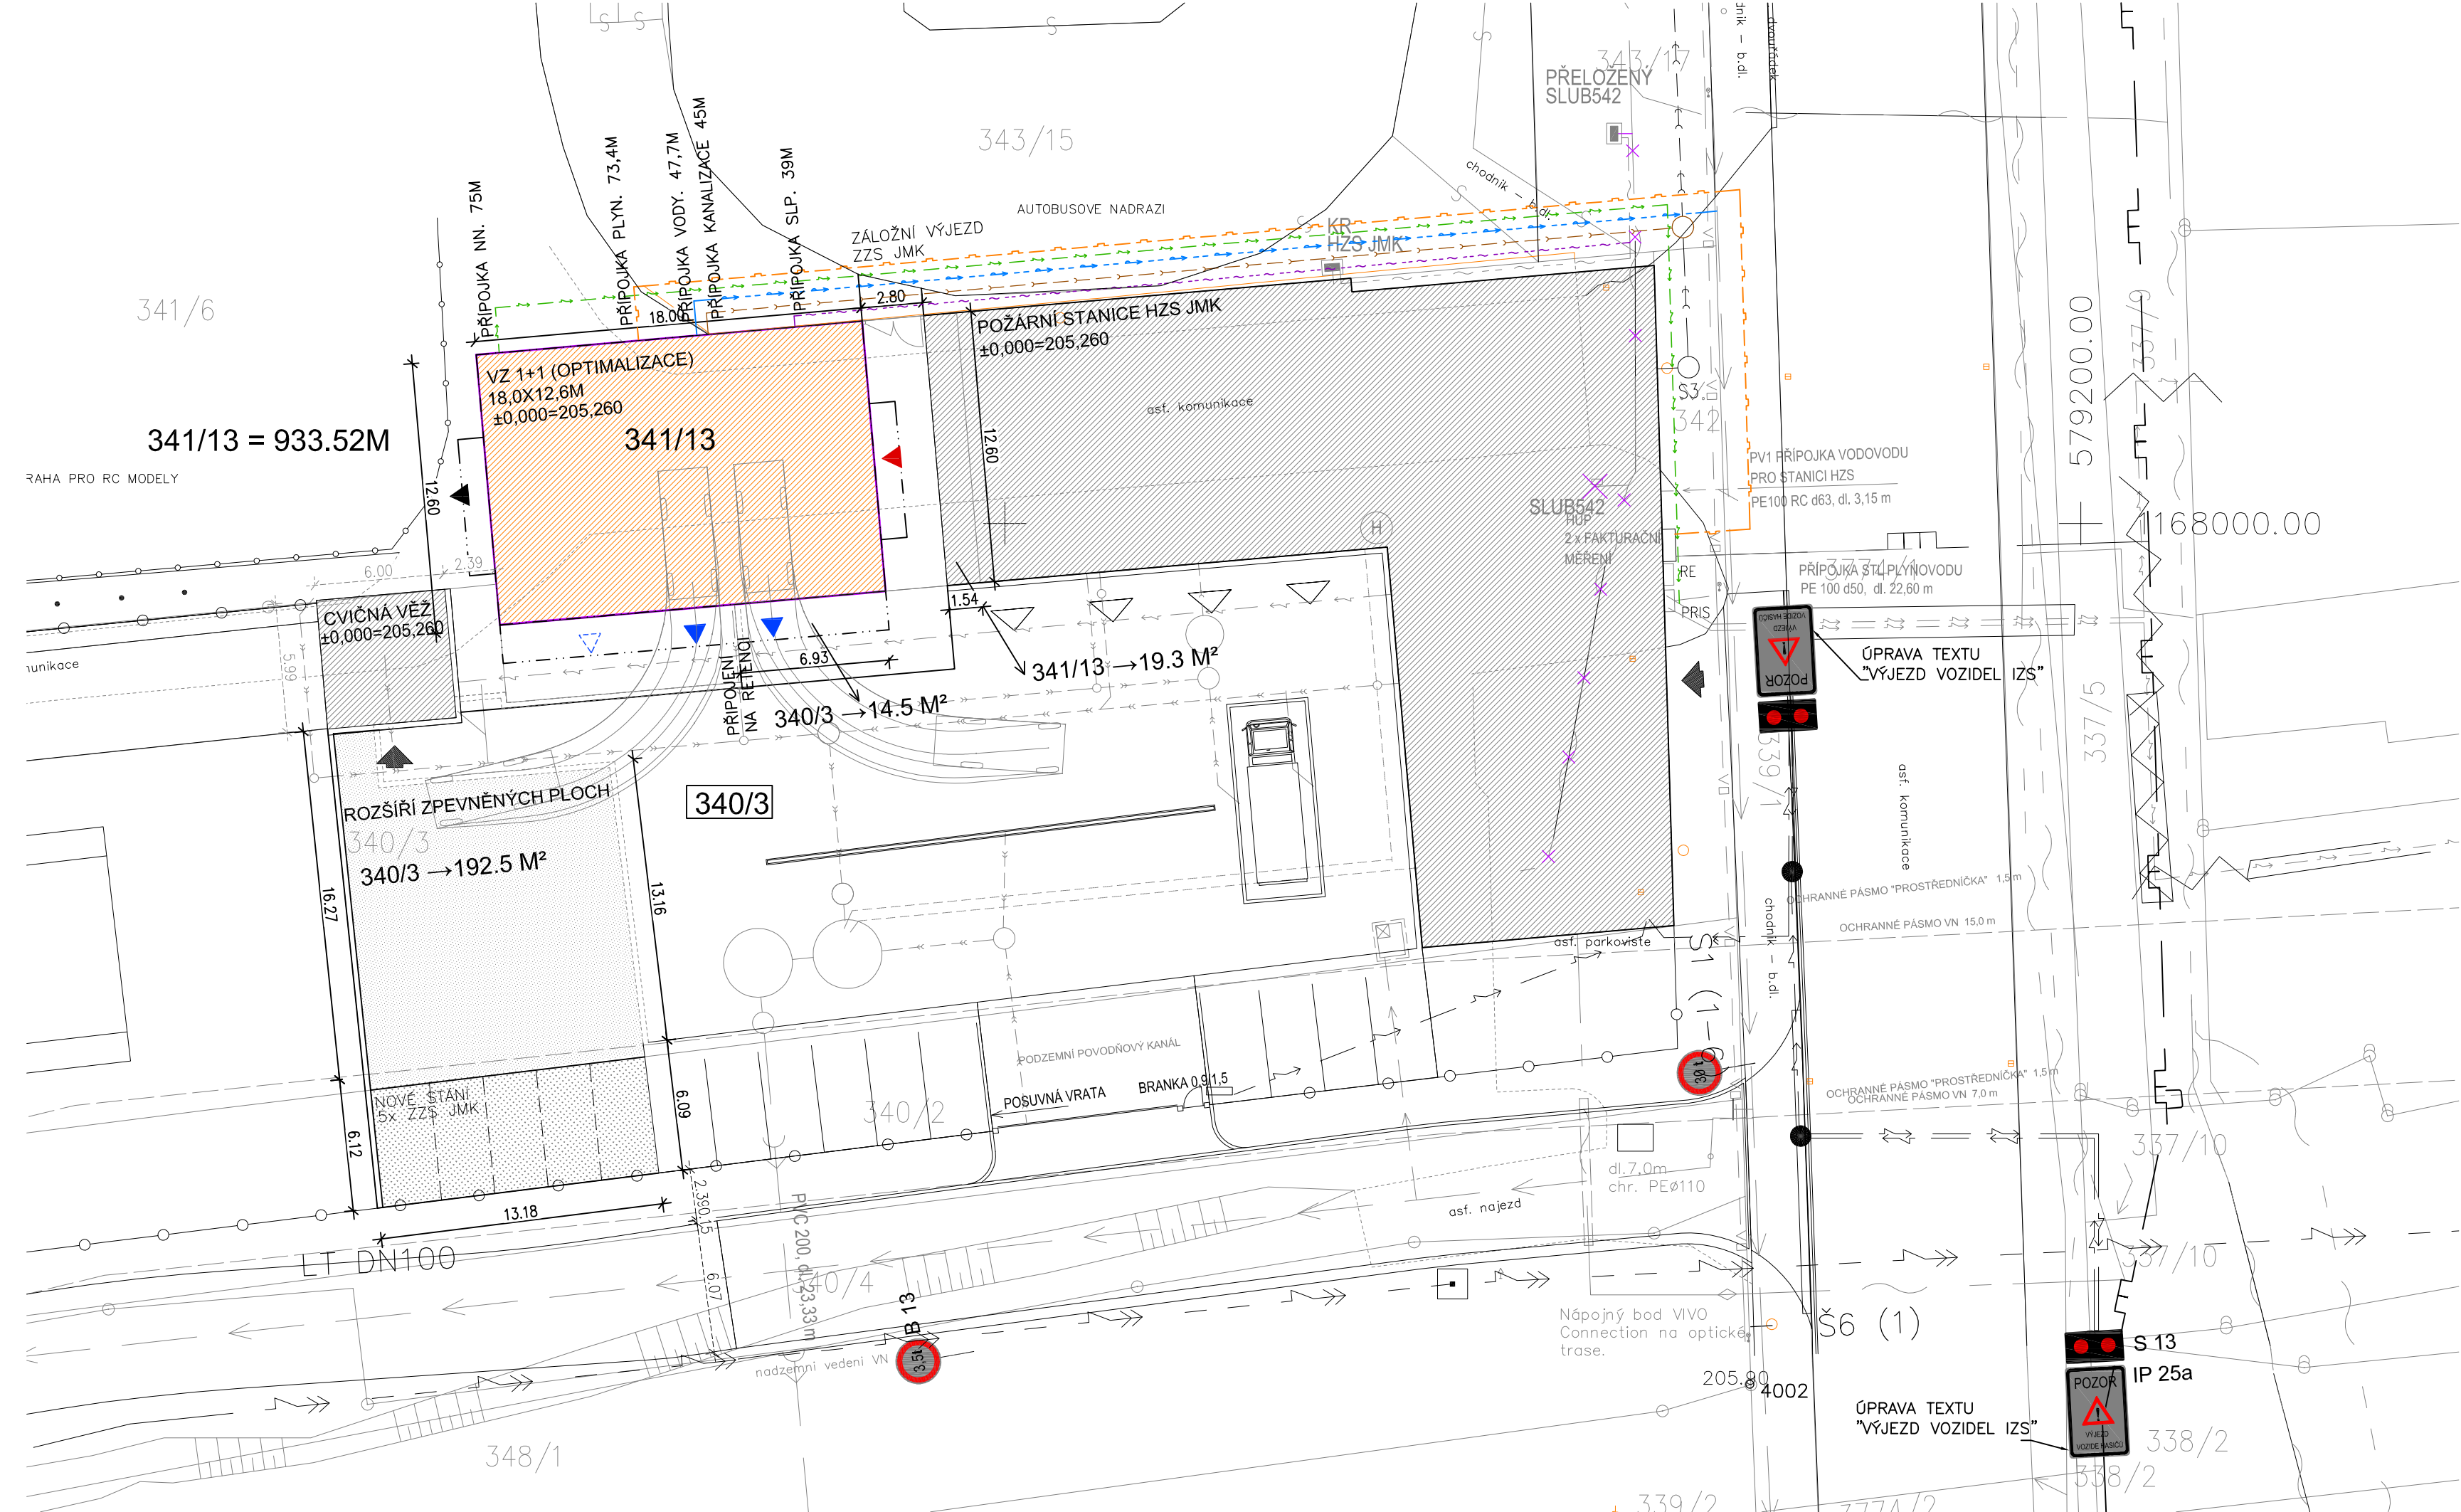

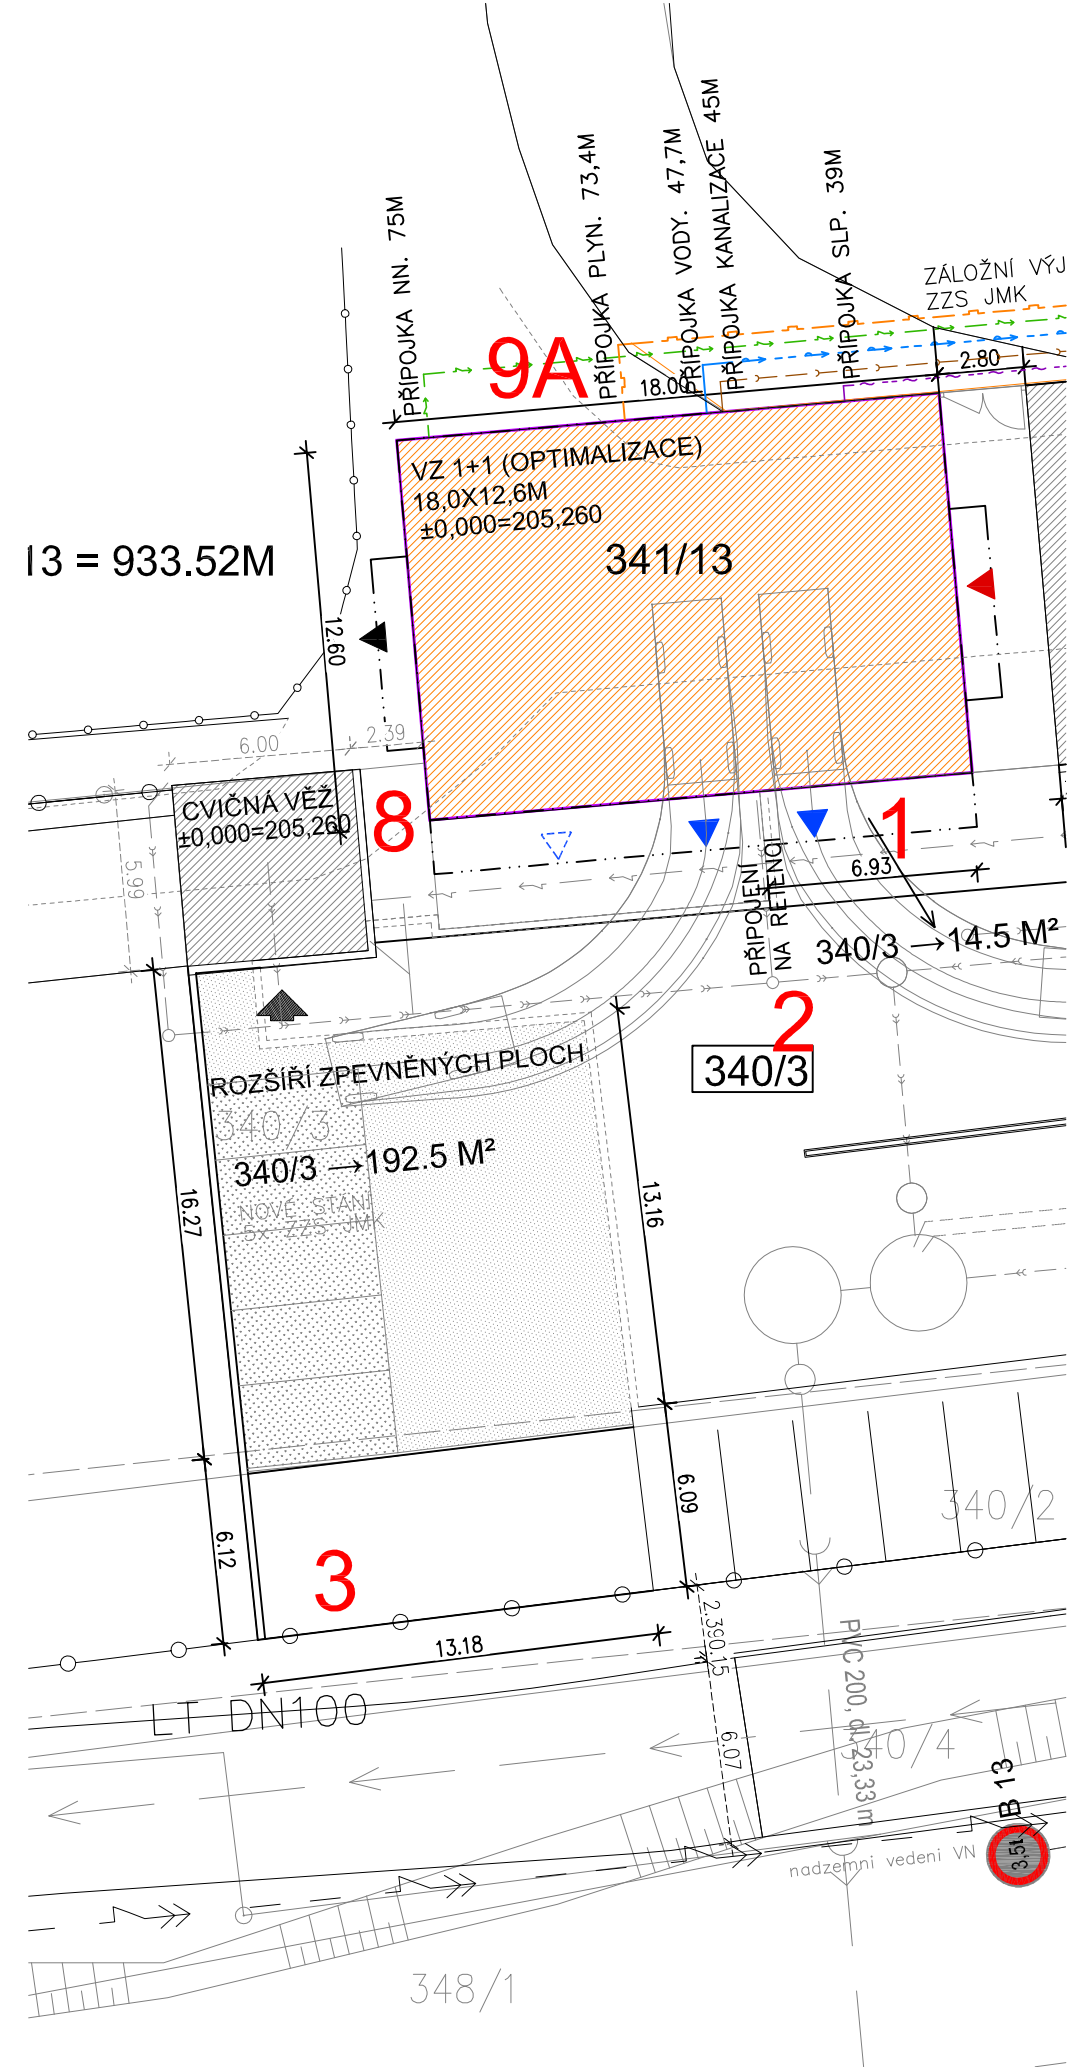














## ALTERNATIVNÍ ŘEŠENÍ PARKOVANÍ VAR "B"

 

- LEGENDA**
- |   |  |
|---|--|
| 3374  | ČÍSLO KATASTRU NEMOVITOSTÍ                   |
| <span style="border: 1px solid black; padding: 2px;">3374</span>                    | ČÍSLO KATASTRU NEMOVITOSTÍ DOTČENÉ           |
|  | HRANICE KATASTRU NEMOVITOSTÍ                 |
|  | HRANICE STAVEBNÍKA                           |
|  | HRANICE AREÁLU HZS JMK VE SLAVKOVĚ U BRNA    |
|  | VÝJEZDOVÁ ZÁKLADNA ZZS JMK 1+1 18,30x 12,90M |
|  | VÝJEZDOVÁ ZÁKLADNA HZS JMK, VĚŽ SUŠENÍ HADIC |
|  | ZPEVNĚNÉ PLOCHY KOMUNIKACE                   |
|  | ZÁMKOVÁ DLAŽBA V. 8,0CM                      |
|  | VÝJEZD VOZIDEL ZZS JMK                       |
|  | HLAVNÍ VSTUP                                 |
|  | ODPADY                                       |
|  | OPLOCENÍ AREÁLU POŘARNÍ                      |










## INŽENÝRSKÉ SÍTĚ PRO ZZS JMK

-  PŘÍPOJKA KANALIZACE ZZS  
 PŘÍPOJKA VODOVOD ZZS JMK  
 PŘÍPOJKA PLYNU ZZS JMK  
 PŘÍPOJKA NN. ZZS JMK  
 PŘÍPOJKA SLP. ZZS JMK  
 NAPOJENÍ NA AREÁLOVOU RETENCI DEŠŤOVÝCH VOD

INŽENÝRSKÉ SÍTĚ HZS JMK

- — — KANALIZACE HZS  
— — — PŘÍPOJKA VODOVOD HZS  
— — — PŘÍPOJKA PLYNU STL HZS  
— — — PŘÍPOJKA NN. HZS  
— — — PŘÍPOJKA SLP. HZS

## LEGENDA VEŘEJNÝCH SÍTÍ

- |   |                                   |
|---|-----------------------------------|
|  | SPLAŠKOVÁ KANALIZACE – VAK VÝŠKOV |
|  | DEŠŤOVÉ KANALIZACE – VAK VÝŠKOV   |
|  | VODOVOD – VAK VÝŠKOV              |
|  | STL PLYNOVOD – RWE                |
|  | VEDENÍ NN – EON                   |
|  | VEDENÍ VN – EON                   |
|  | VEDENÍ VVN – EON                  |
|  | CETIN                             |
|  | VEŘEJNÉ OSVĚTLENÍ                 |

## LEGENDA AREÁLOVÝCH ROZVODŮ

- VODOVOD  
 —>— DEŠŤOVÉ KANALIZACE  
 —>— ROZVODY NN  
 ----- PLYNOVODU

## "STAVBA VÝJEZDOVÉ ZÁKLADNY ZZS JMK VE SLAVKOVĚ U BRNA"

Stavebník: ZZS Jmk, p.o., Kamenice 798/1d, 625 00 Brno, IČ: 00346292

AUTOR: ING.ARCH. VLADISLAV VRANA, ING.ARCH. STEPAN VRANA  
ATELIER 2003, Zachova 6, 602 00 Brno, IČ: 26803330

VYPRACOVAL: ING. ARCH. ŠTĚPÁN VRÁNA

Studie proveditelnosti – VZ SLAVKOV U BRNA

## KOORDINAČNÍ SITUACE

B.1

1 : 250