


PŮDORYS 3.NP

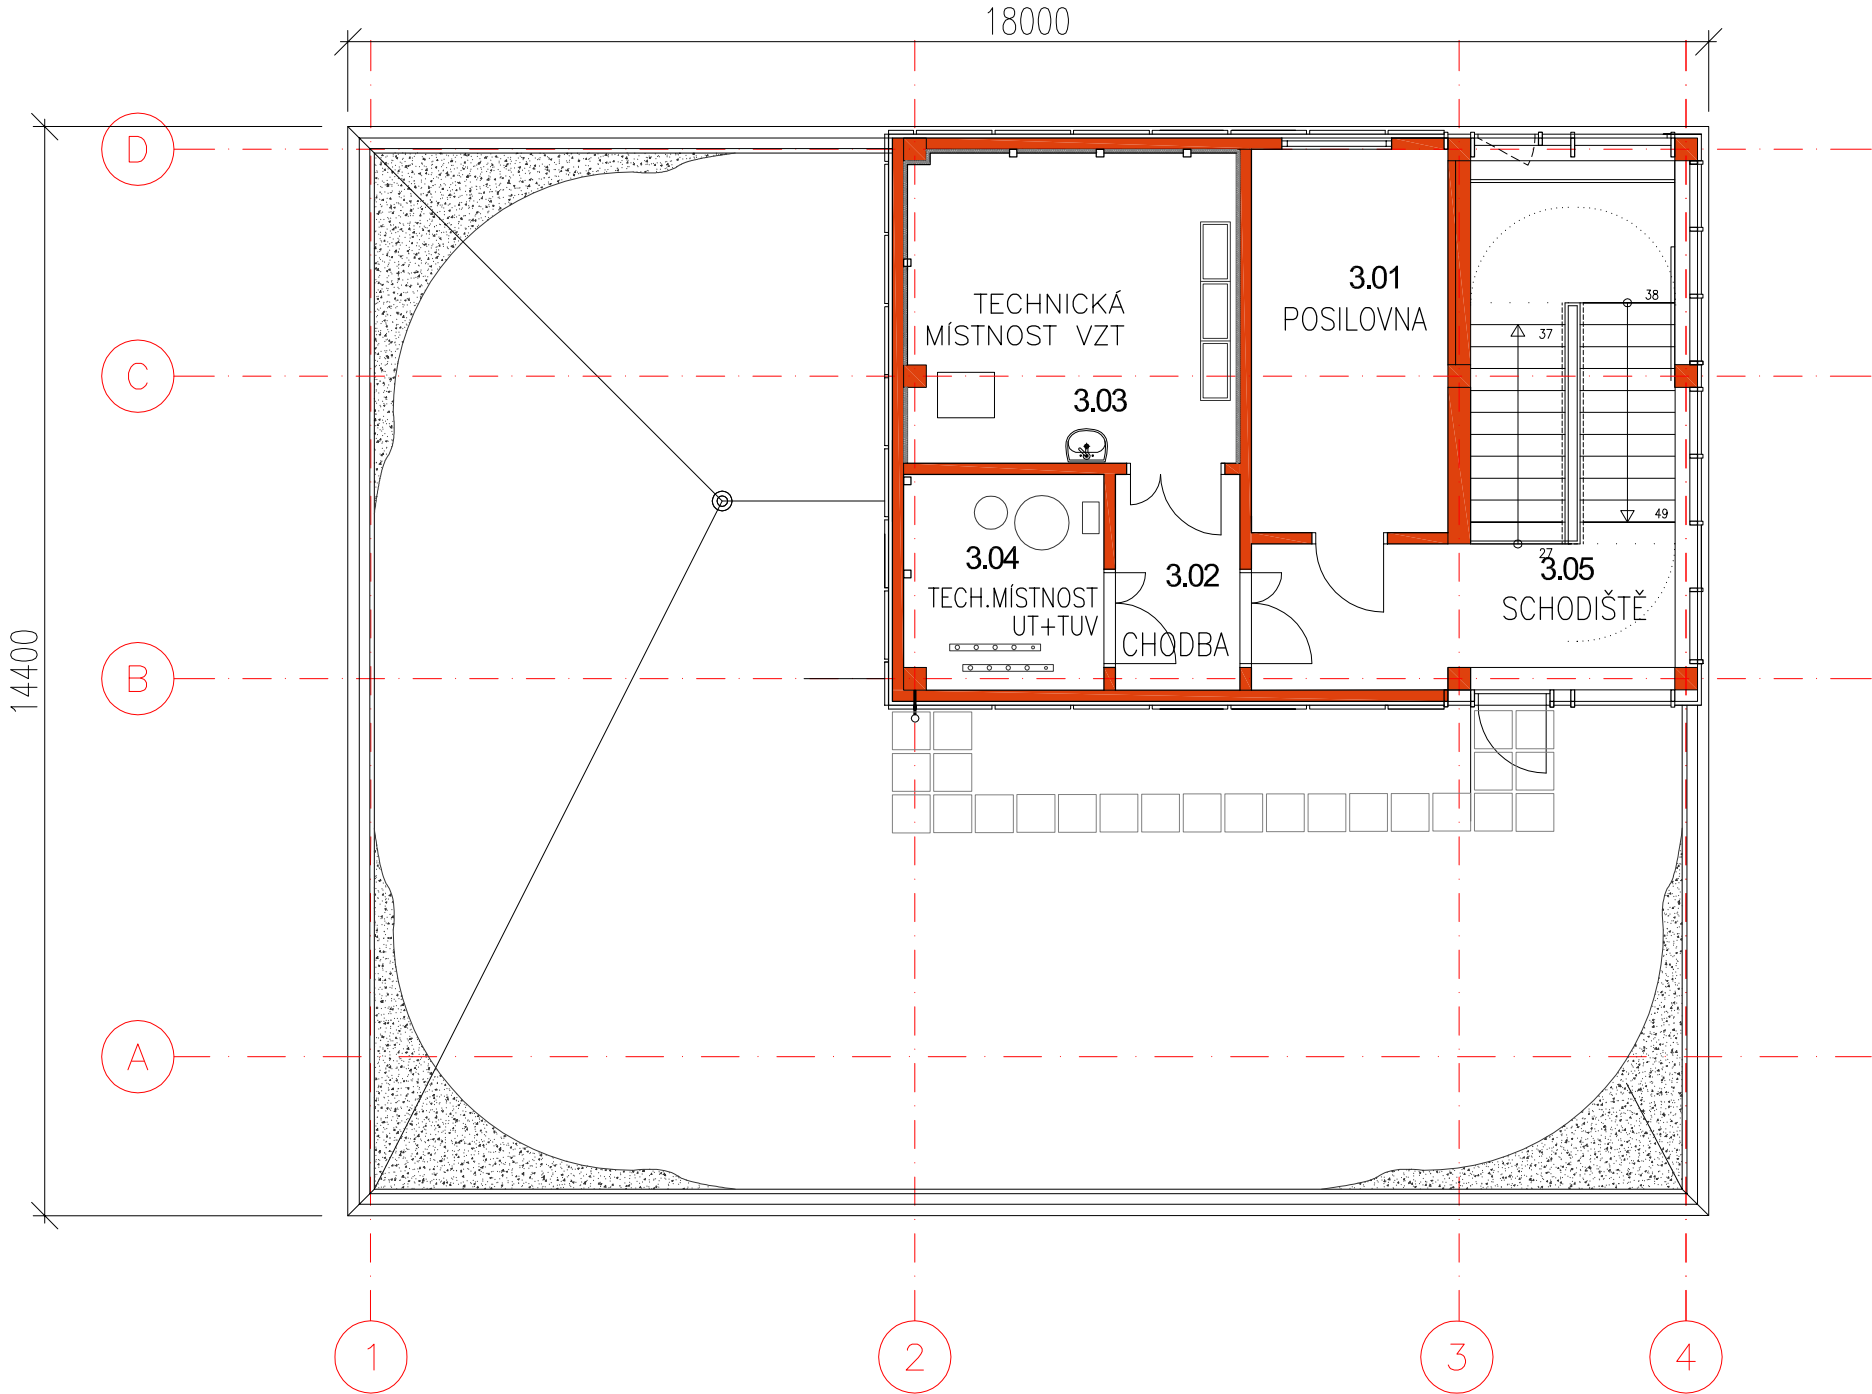

LEGENDA MÍSTNOSTÍ

Č.M.	ÚČEL MÍSTNOSTI	PLOCHA (m2)
3.01	POSILOVNA	13,7
3.02	CHODBA	4,9
3.03	TECHNICKÁ MÍSTNOST VZT	19,0
3.04	TECHNICKÁ MÍSTNOST UZ + VZT	7,6
3.05	SCHODIŠTĚ	24,1

STAVBA VÝJEZDOVÉ ZÁKLADNY VE SLAVKOVĚ U BRNA

Stavebník: ZZS JmK, p.o., Kamenice 798/1d, 625 00 Brno, IČ: 00346292


AUTOR: ING.ARCH. VLADISLAV VRÁNA, ING.ARCH. ŠTĚPÁN VRÁNA

ATELIER 2002, Zachova 6, 602 00 Brno, IČ: 26897270

VYPRACOVAL: ING. ARCH. ŠTĚPÁN VRÁNA

PŮDORYS 3.NP

Vladislav Vrána

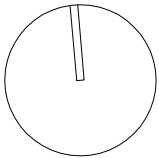

B.0.4

1 : 100

duben 2019