
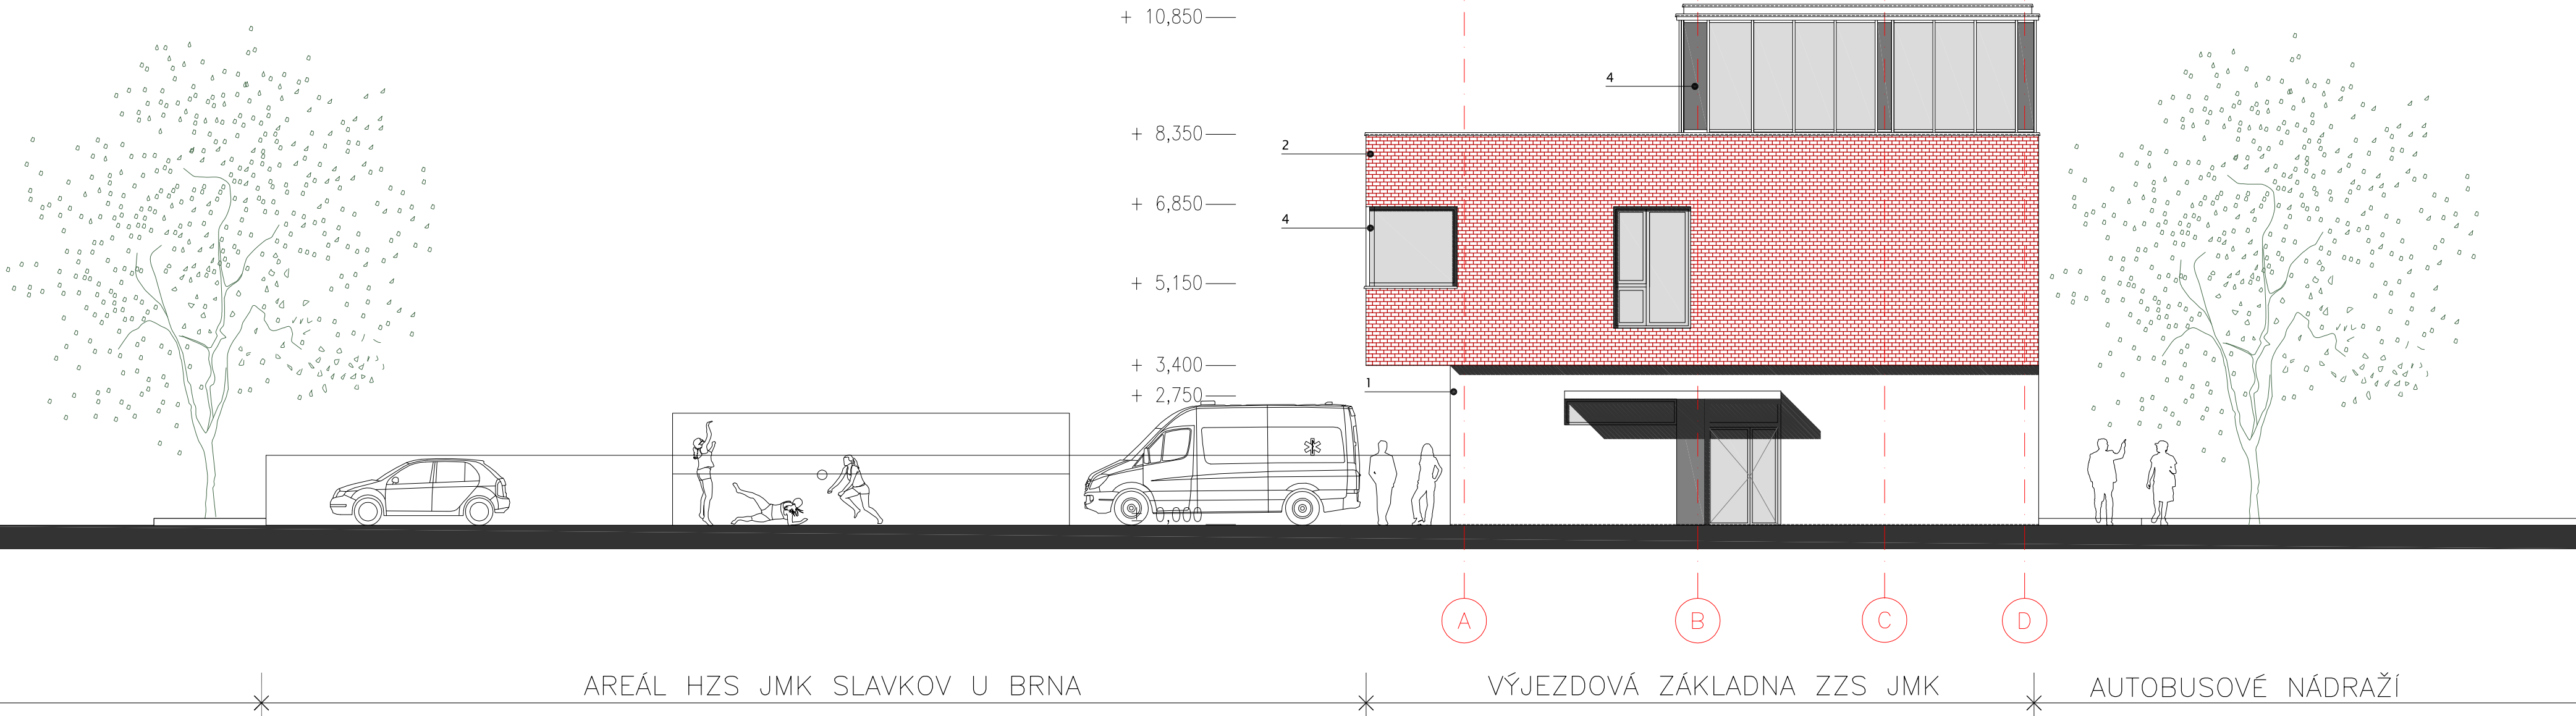


POHLED OD VÝCHODU

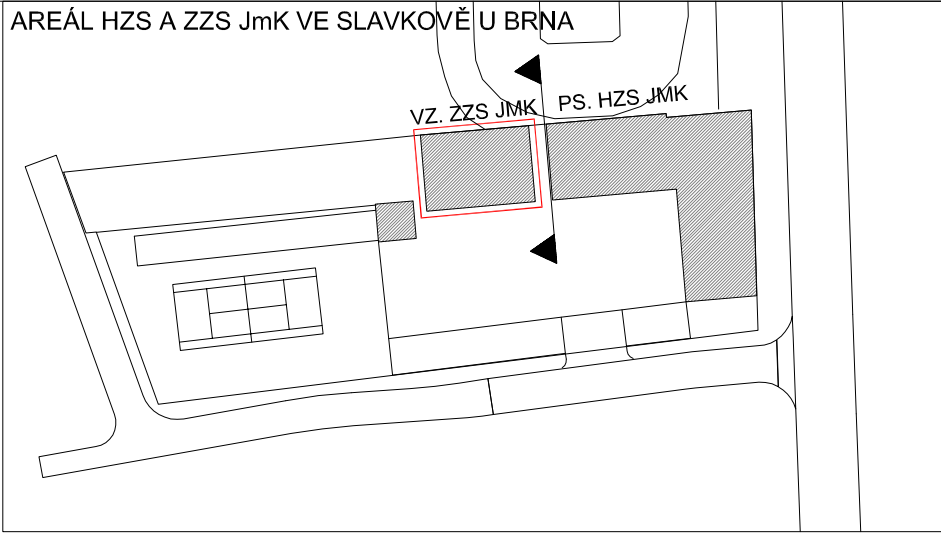

STAVBA VÝJEZDOVÉ ZÁKLADNY VE SLAVKOVĚ U BRNA

Stavebník: ZZS Jmk, p.o., Kamenice 798/1d, 625 00 Brno, IČ: 00346292

AUTOR: ING.ARCH. VLADISLAV VRÁNA, ING.ARCH. ŠTĚPÁN VRÁNA

ATELIER 2002, Zachova 6, 602 00 Brno, IČ: 26897270

VYPRACOVAL: ING. ARCH. ŠTĚPÁN VRÁNA

POHLED OD VÝCHODU

B.0.7

duben 2019

1 : 100