
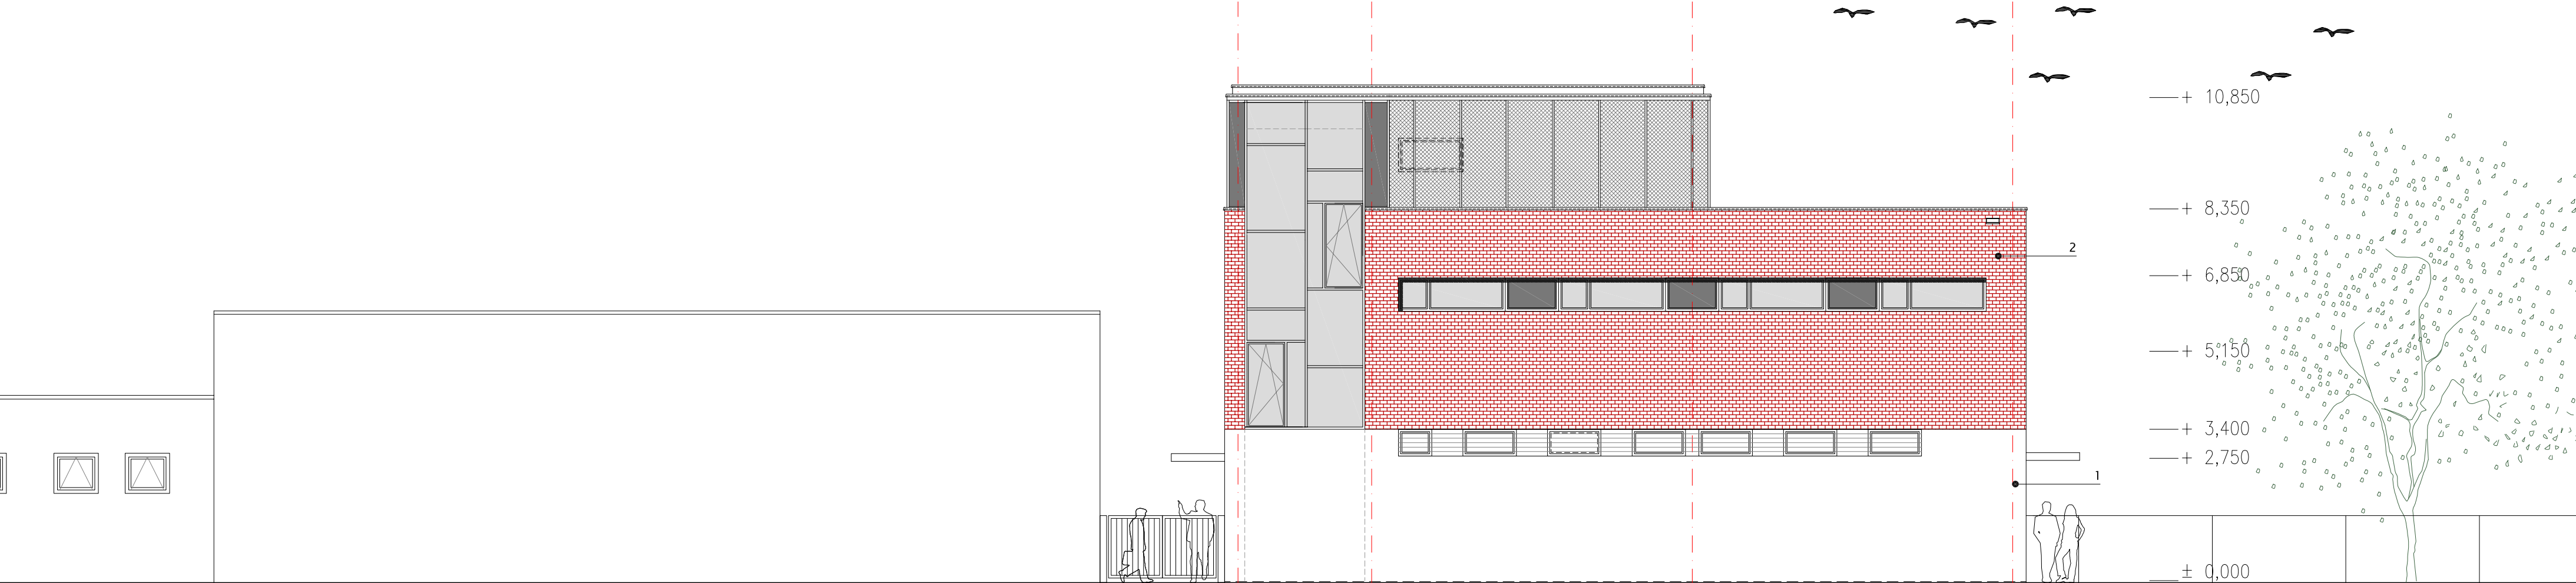


POHLED OD SEVERU

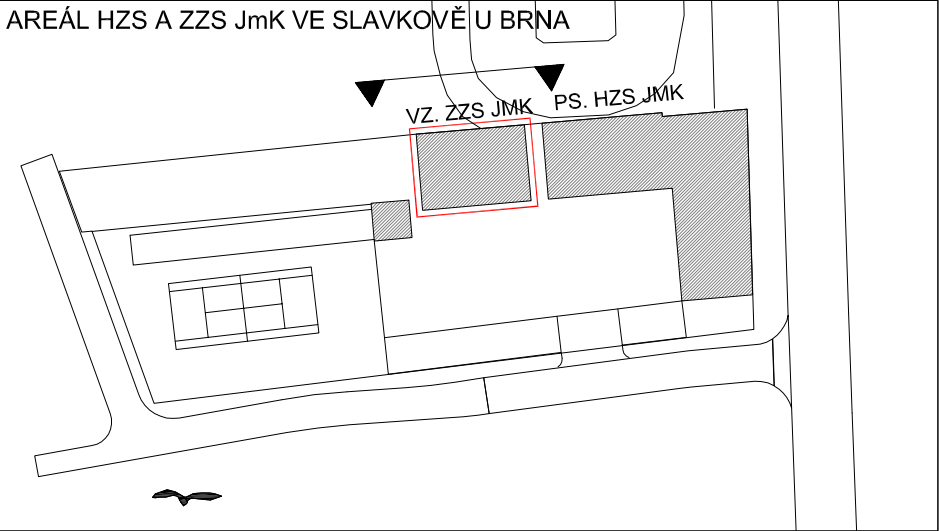

+ 10,850

+ 8,350

+ 6,850

+ 5,150

+ 3,400

+ 2,750

± 0,000

4

3

2

1

POŽÁRNÍ STANICE HZS JmK

VÝJEZDOVÁ ZÁKLADNA ZZS JmK

AREÁL HZS JmK SLAVKOV U BRNA

ZÁLOŽNÍ  
VÝJEZD ZZS

Vladislav Vrána

STAVBA VÝJEZDOVÉ ZÁKLADNY VE SLAVKOVĚ U BRNA

Stavebník: ZZS JmK, p.o., Kamenice 798/1d, 625 00 Brno, IČ: 00346292

AUTOR: ING.ARCH. VLADISLAV VRÁNA, ING.ARCH. ŠTĚPÁN VRÁNA

ATELIER 2002, Zachova 6, 602 00 Brno, IČ: 26897270

VYPRACOVAL: ING. ARCH. ŠTĚPÁN VRÁNA

POHLED OD SEVERU

B.0.9

duben 2019

1 : 100