


PŮDORYS 2.NP

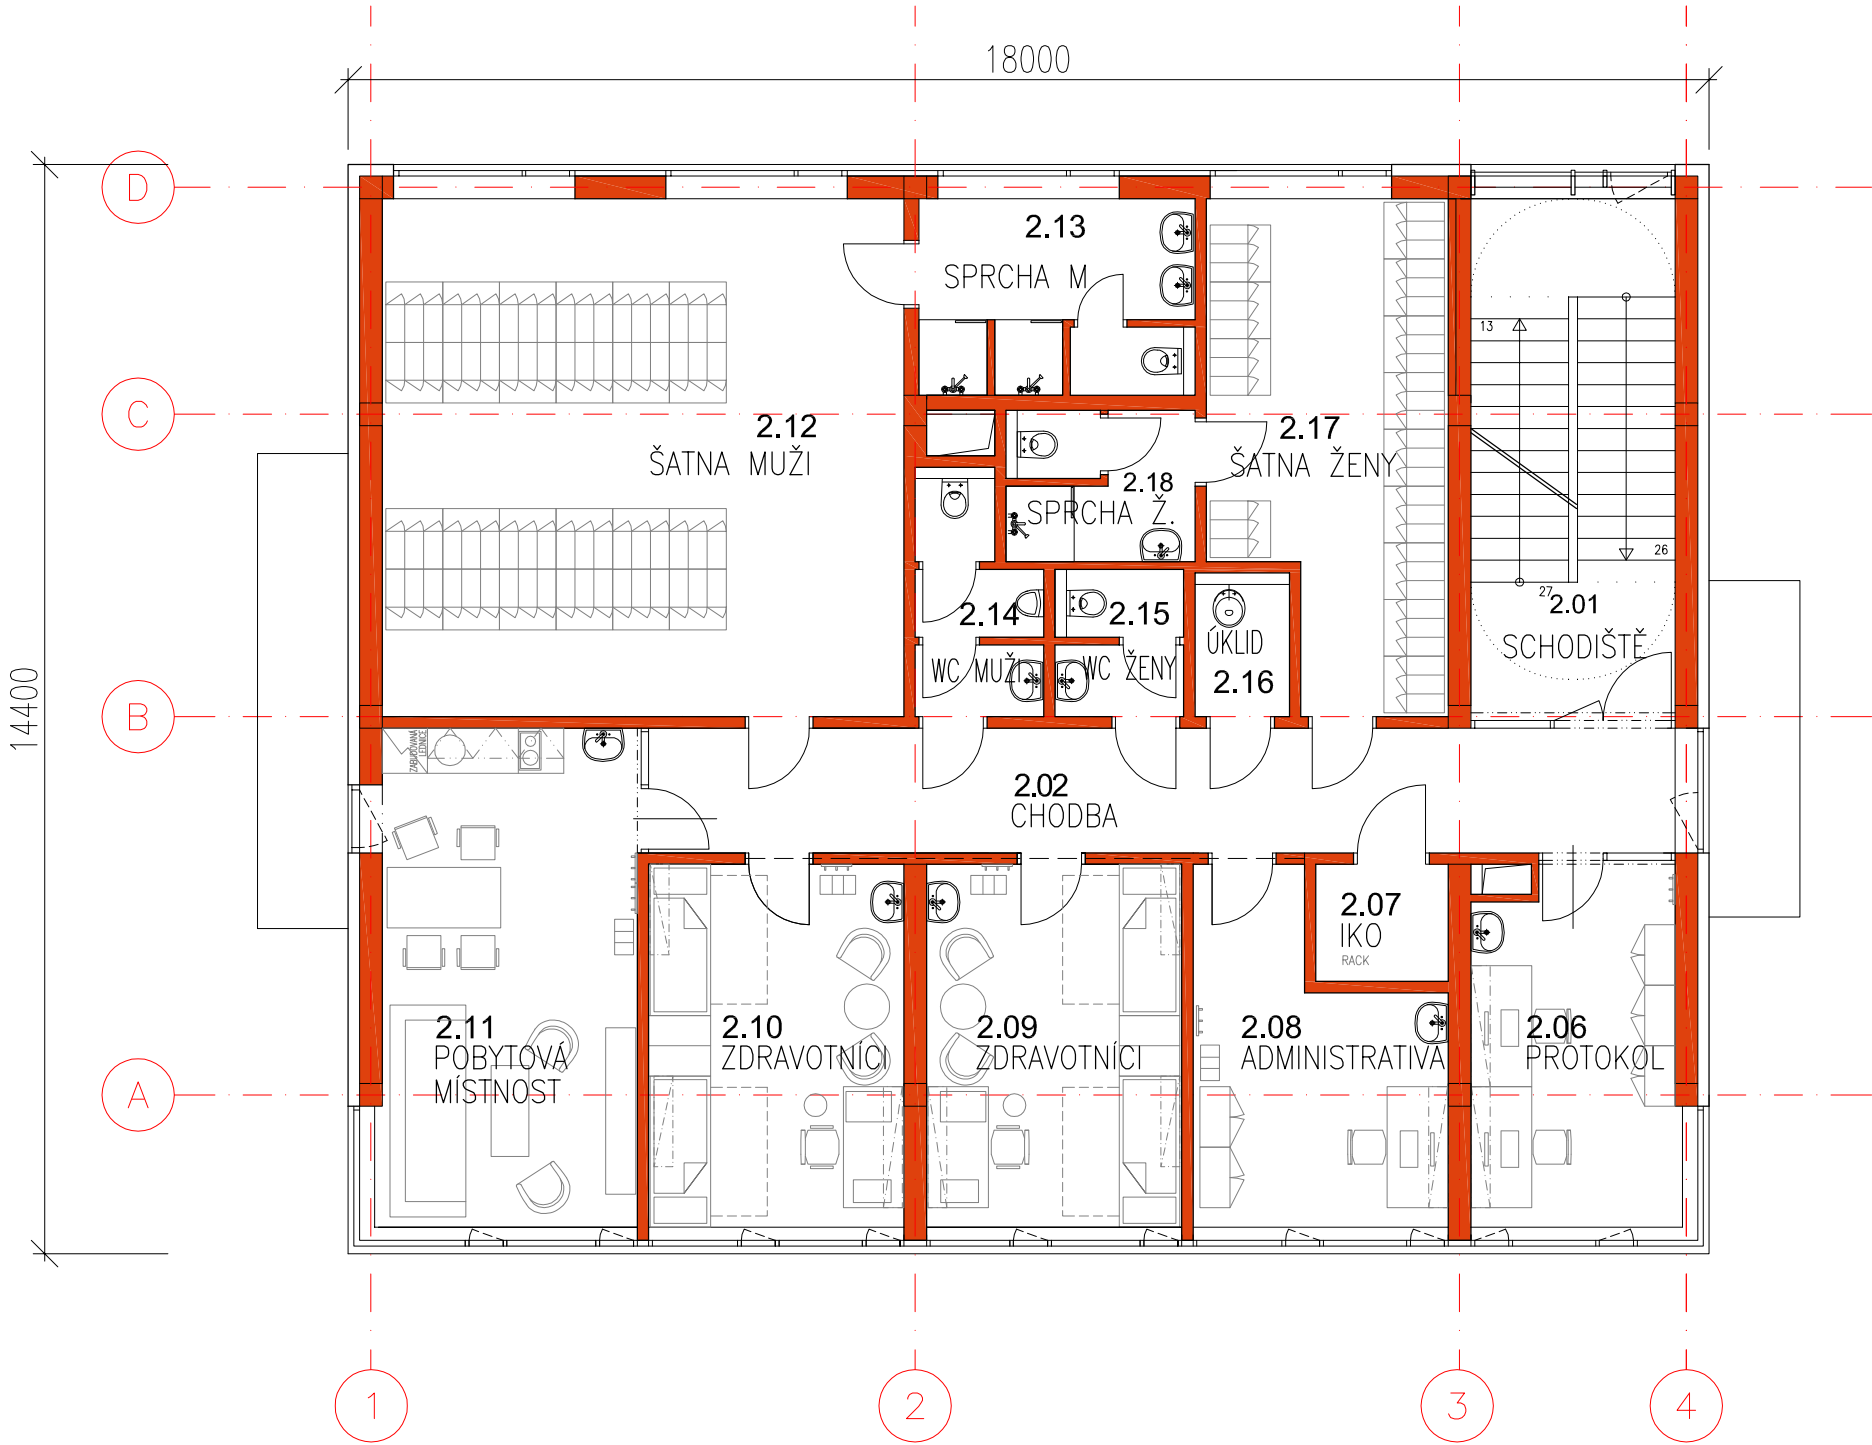

LEGENDA MÍSTNOSTÍ

Č.M.	ÚČEL MÍSTNOSTI	PLOCHA (m2)
2.01	SCHODIŠTĚ	19,0
2.02	CHODBA	23,4
2.03	INSTALAČNÍ ŠACHTA	0,3
2.06	PROTOKOL	12,8
2.07	IKO-DATOVÝ UZEL	2,7
2.08	TECHNIK ZZS JmK	13,1
2.09	ZDRAVOTNÍCI	16,2
2.10	ZDRAVOTNÍCI	16,2
2.11	DENNÍ MÍSTNOST ZÁCHRANÁŘŮ	22,8
2.12	ŠATNA MUŽI	47,4
2.13	SPRCHY MUŽI	9,2
2.14	TOALETY MUŽI	4,4
2.15	TOALETY ŽENY	3,2
2.16	ÚKLID	2,5
2.17	ŠATNA ŽENY	19,5
2.18	SPRCHA ŽENY	5,2
2.19	INSTALAČNÍ ŠACHTA	0,5

STAVBA VÝJEZDOVÉ ZÁKLADNY VE SLAVKOVĚ U BRNA

Stavebník: ZZS JmK, p.o., Kamenice 798/1d, 625 00 Brno, IČ: 00346292


AUTOR: ING.ARCH. VLADISLAV VRÁNA, ING.ARCH. ŠTĚPÁN VRÁNA

ATELIER 2002, Zachova 6, 602 00 Brno, IČ: 26897270

VYPRACOVAL: ING. ARCH. ŠTĚPÁN VRÁNA

PŮDORYS 2.NP

Vladislav Vrána

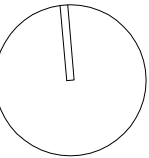

B.0.3

duben 2019

1 : 100