

Obsah doplnění rozvaděče R1

- 4 x PL6-B10/1
- 10 x PL6-B16/1
- 1 x PL6-B25/3
- 2 x PL6-B40/3
- 2 x PF6-40/4/003 – proudový chránič

počet modulů 32

Nefunkční pojistky E27 + E33 budou demontovány

Rozvodná soustava: 3+PEN stř. 50Hz–400/TN–C–S
Ochrana před nebez . dotyk. napětím: automatickým odpojením od zdroje

ELEKTROPROJEKCE

Ing. Zdeněk Grepl

Trávníky č.p. 829

798 41 Kostelec na Hané

IČO: 133 84 856

tel: 604 567 363

z.grepl@seznam.cz

hip: Ing. Z. Grepl

podpis:

název akce:

SOŠ a SOU Vyškov, Sochorova 15

SO / PS: Projekt elektroinstalace v části objektu "F"

objednatel: Střední odborná škola a Střední odborné učiliště - Vyškov, Sochorova 15

vypracoval: Ing. Z. Grepl

autorizoval: Ing. Z. Grepl

místo: Vyškov

měřiko: ---

kraj: Olomoucký

formát: x A4

stupeň: DPP

datum: 08/2019

oddíl / č. výkresu

zakázkové č.: 52/2019

paré:

obsah:

Schéma doplnění rozvaděče R1

D.1.4.d

3

Schéma doplnění rozvaděče R1

2

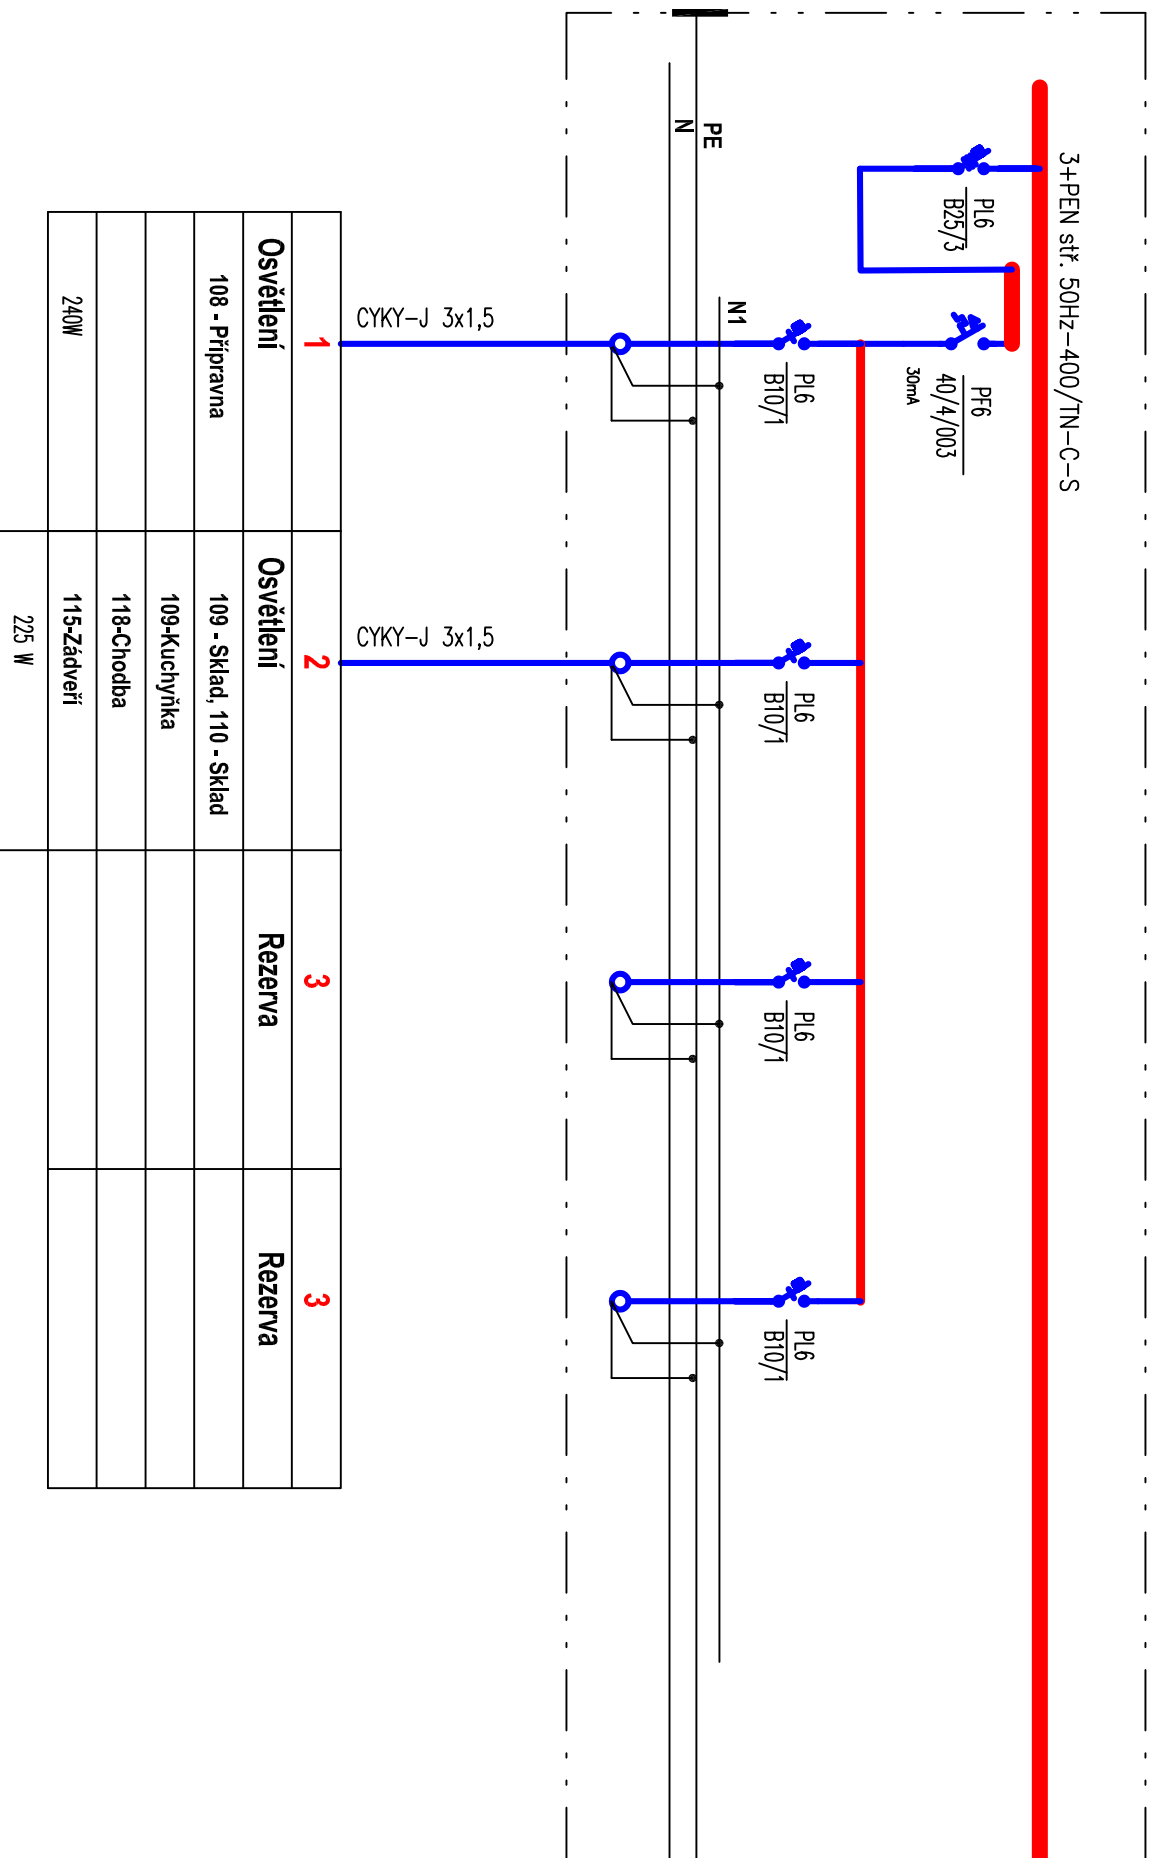


Schéma doplnění rozvaděče R1

3

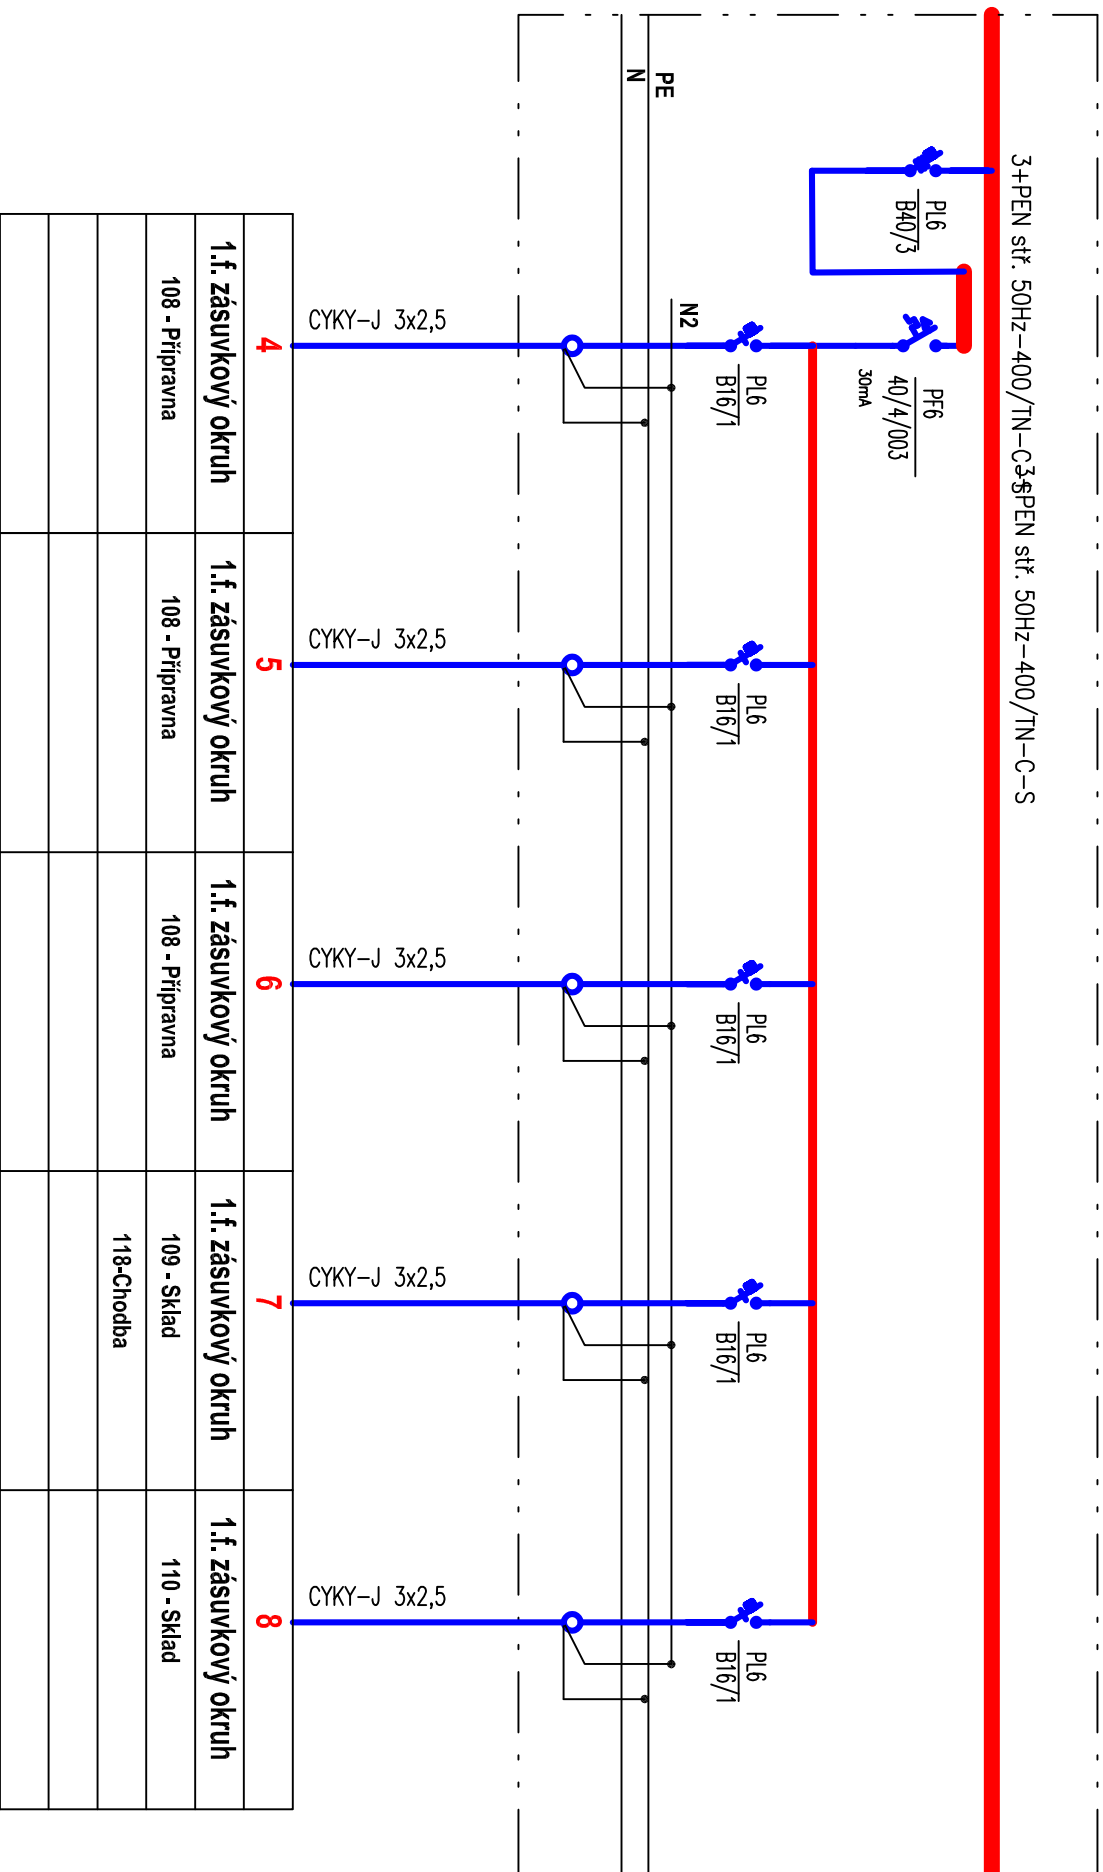


Schéma doplnění rozvaděče R1

4

