

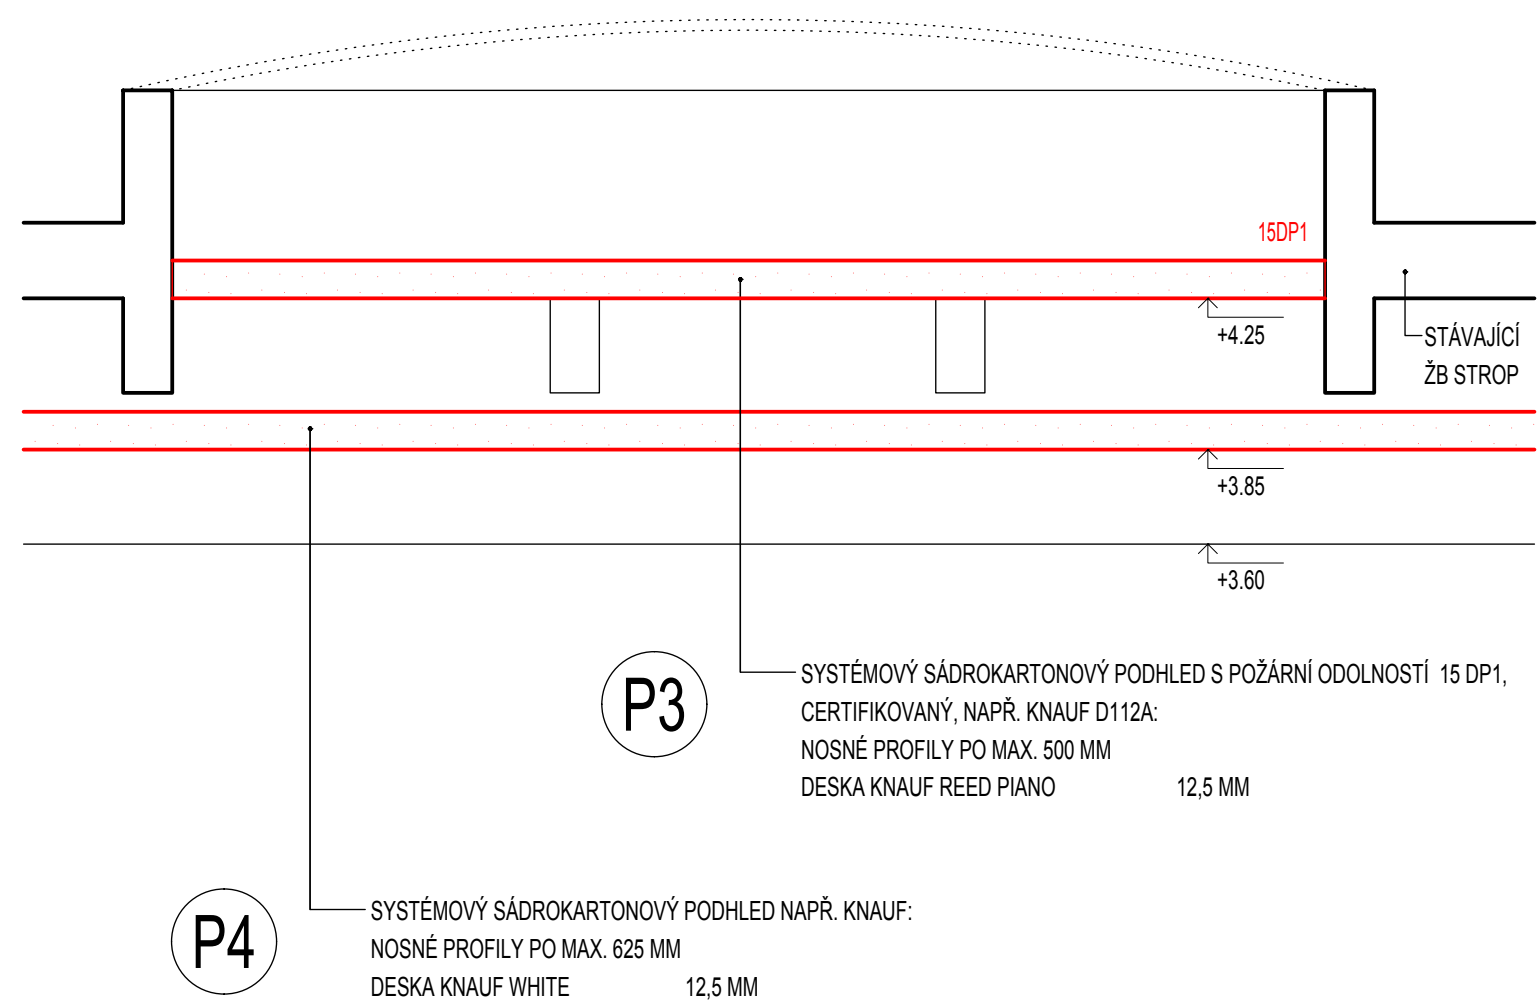
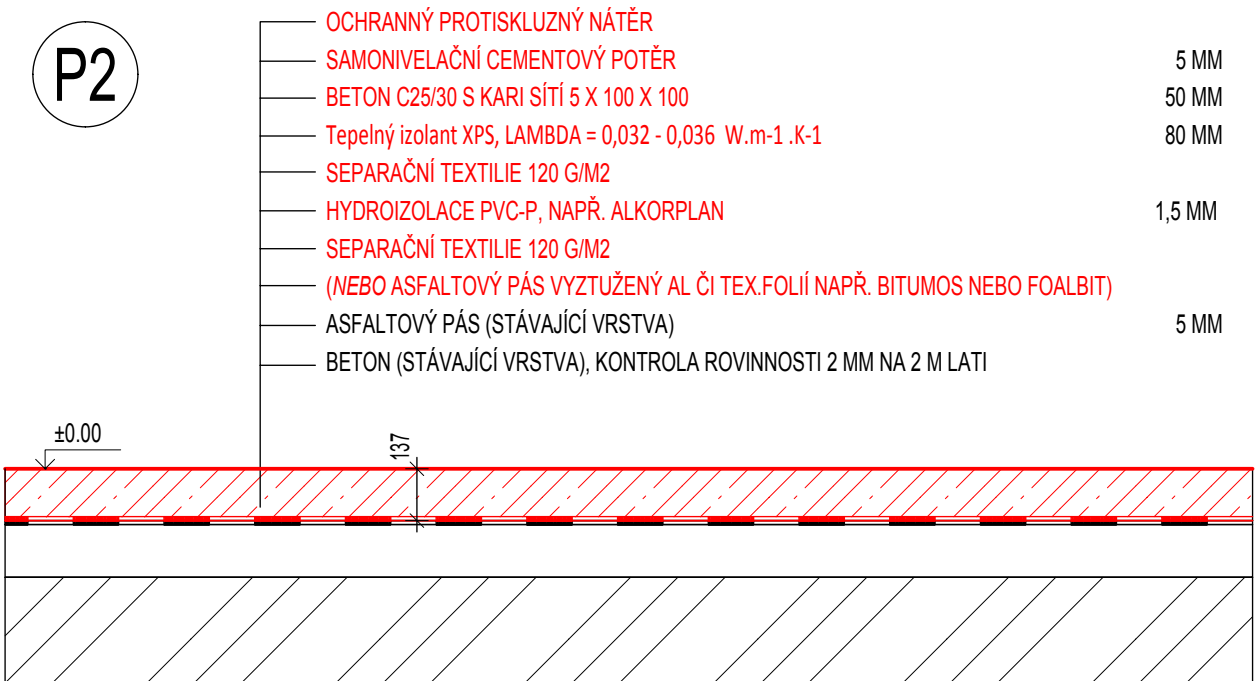


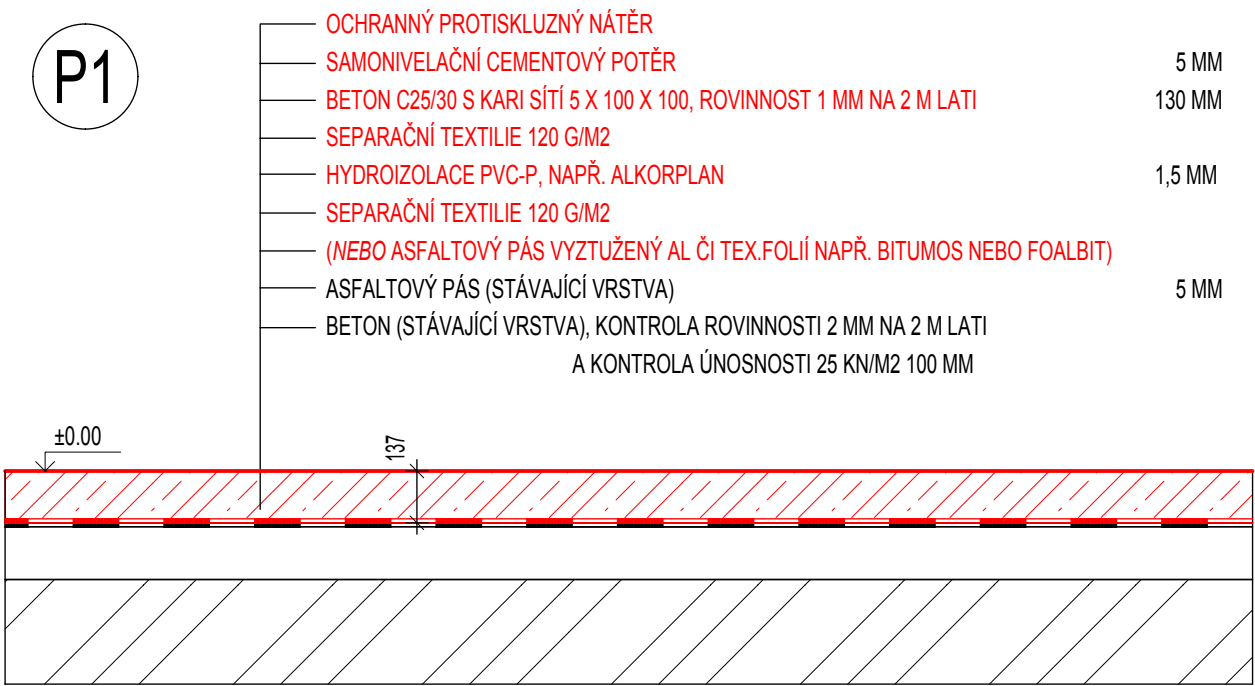

SKLADBY KONSTRUKCÍ

M 1 : 20

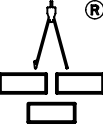

HL. ING. PROJEKTU	ZODP. PROJEKTANT	VYPRACOVAL	KRESLIL	 <b>STAVBY A PROJEKTY</b> ZREBNÝ, s.r.o., U Mlýna 1075 684 01 Slavkov u Brna IČO 28331877 Hradební 38, Slavkov u Brna, telefon 775 744 703 info@stavbyaprojekty.cz	
ING. J. ZREBNÝ	ING. J. ZREBNÝ	ING. J. ZREBNÁ	ING. J. ZREBNÁ		
					
INVESTOR: SÚS JMK, PŘÍSPĚVKOVÁ ORGANIZACE KRAJE, ŽEROTINOVO NÁM. 449/3, 602 00 BRNO				FORMÁT	2 A4
MÍSTO STAVBY: kat. úz. Horní Heršpice, parc.č. 1762; ul. Ořechovská, Brno				DATUM	12 / 2019
<b>SÚS JMK, OBLAST STŘED, OŘECHOVSKÁ 541/35, 619 00 BRNO</b> <b>ZDĚNÉ GARÁŽE</b>				STUPEŇ	OHŁÁŠENÍ ZÁMĚRU
				MĚŘÍTKO	1 : 20
				ČÍSLO ZAKÁZKY	16 19 P
				ČÍSLO ARCHIVNÍ	820
<b>D.1.1 STAVEBNÍ A ARCHITEKTONICKÉ ŘEŠENÍ</b> <b>SKLADBY KONSTRUKCÍ</b>				ČÍSLO PŘÍLOHY	ČÍSLO PARE
				<b>D.1.1.7</b>	