



VZOROVÉ ULOŽENÍ POTRUBÍ Z PVC

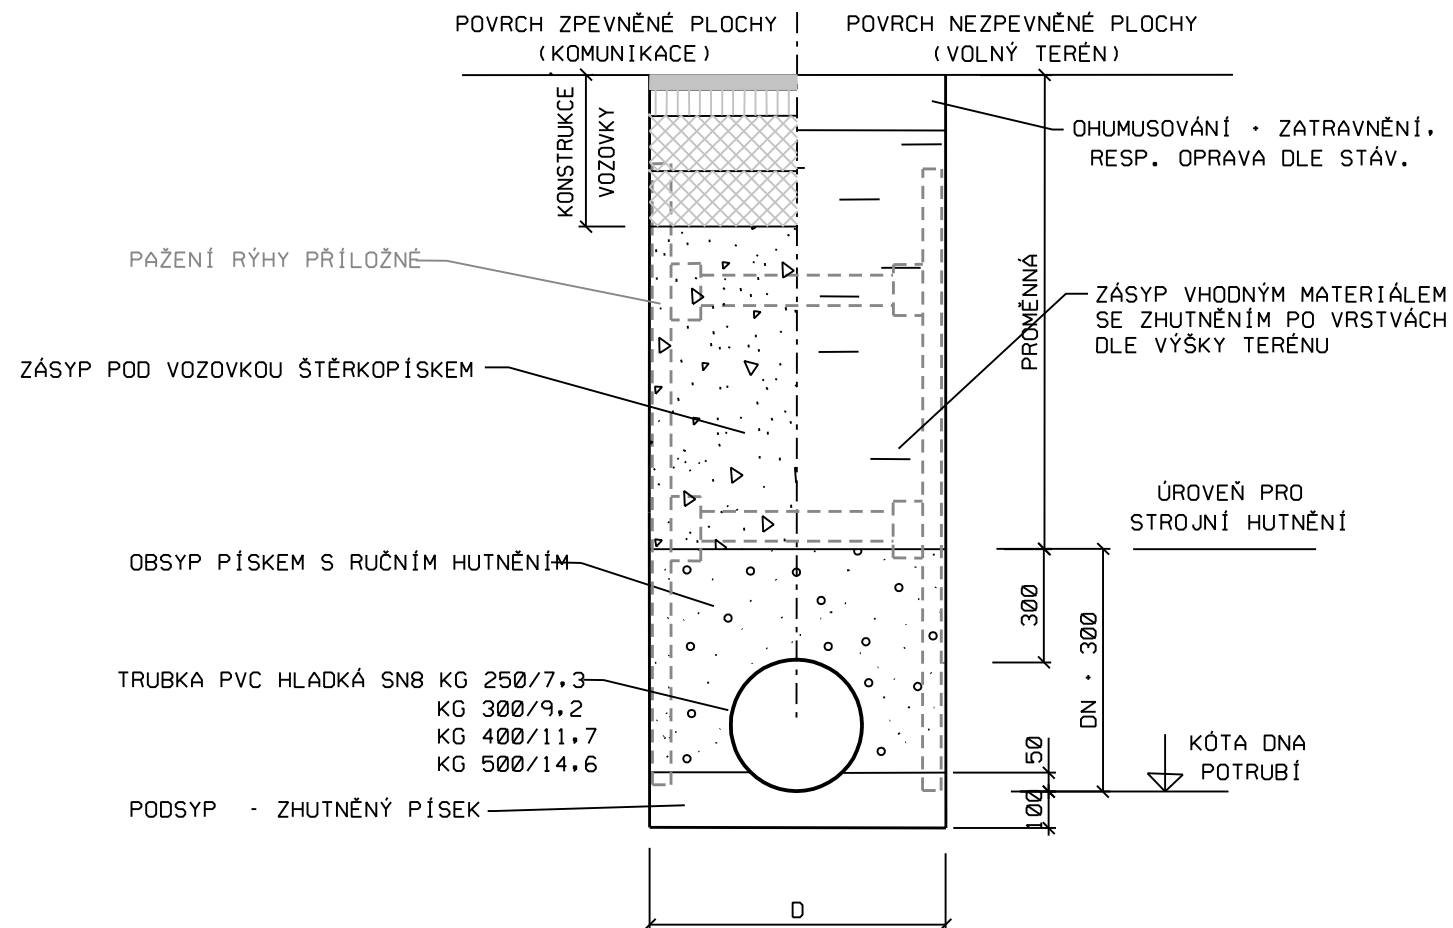

TABULKA ROZMĚRŮ:

DN (MM)	D (MM)
250	800
300	820
400	1120
500	1230

VSAKOVACÍ DRENÁŽ Z PVC

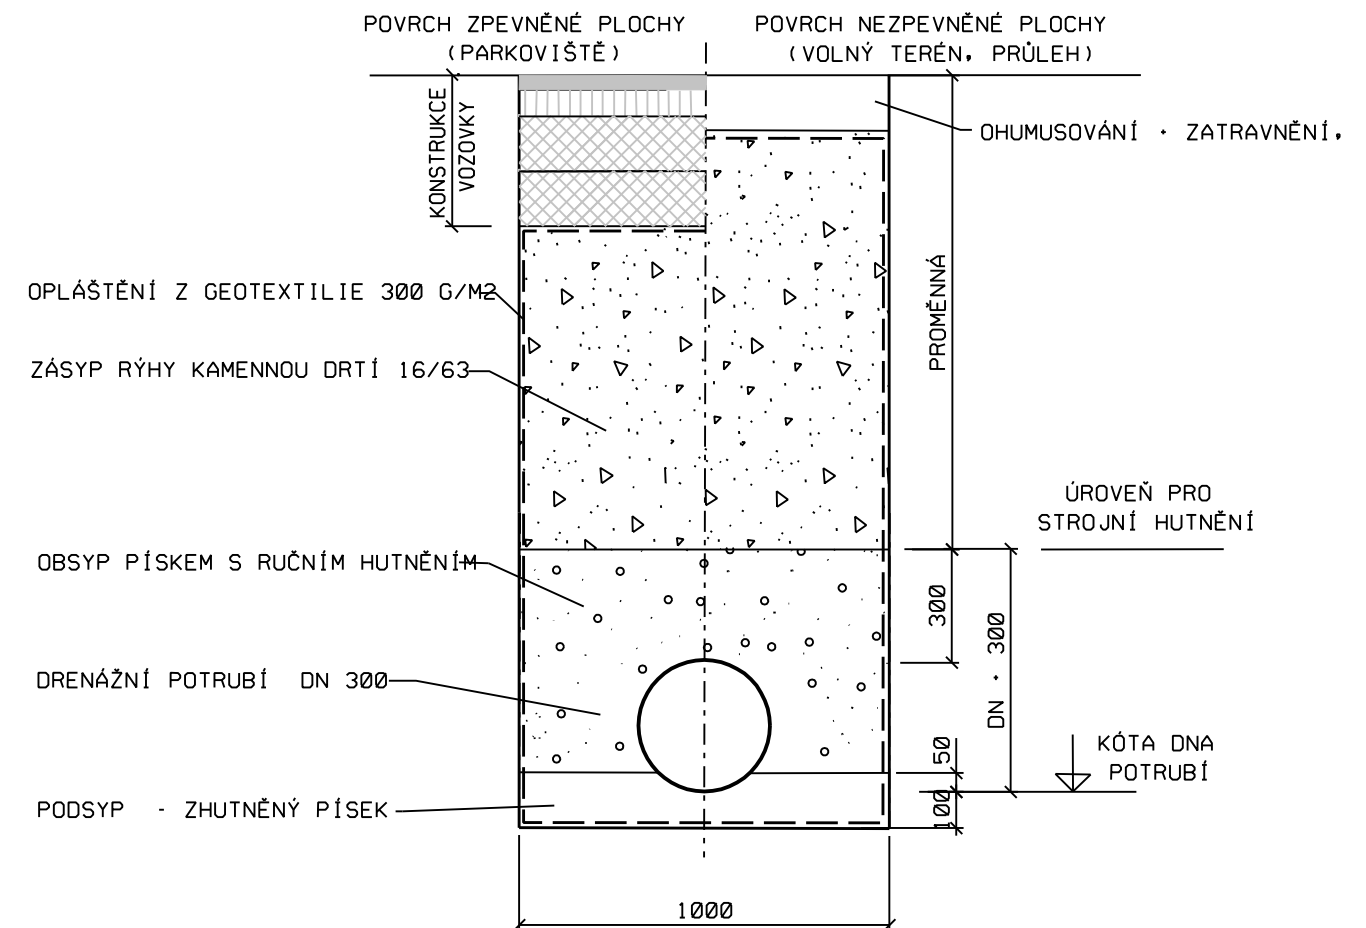

VEŠKERÉ PODZEMNÍ INŽENÝRSKÉ SÍTĚ JE TŘEBA PŘED ZAHÁJENÍM PRACÍ VYTÝČIT JEJICH SPRÁVCI

ZMĚNA	0	PROVEDL	DATUM
ZODPOVĚDNÝ PROJEKTANT		VYPRACOVAL	
ING. LIBOR PIVNÍČKA		MIROSLAVA ZEDNÍKOVÁ	
INVESTOR		TEL/FAX: 515 260 839 M: 603 325 894 IČ: 27699927 DIČ: CZ27699927	
OBEC SUCHOHRDLÝ		KRAJ	JIHOMORAVSKÝ
AKCE		DATUM	SRPEN 2019
CHODNÍK A ÚPRAVA ODVODNĚNÍ UL. TĚŠETICKÁ SUCHOHRDLÝ		STUPEŇ	DŮR • DSP
PŘÍLOHA		FORMÁT	1 A4
ULOŽENÍ POTRUBÍ		MĚŘÍTKO	1:20
		ČÍSLO PŘÍLOHY	ČÍSLO PARÉ
		D.1.1.2F	